


P.R.11- Ex Fornace
Piano di Ristrutturazione
Urbanistico-Edilizia soggetta
a Piano di Recupero
Località Monticelli

tav 08b

rilievo edifici
esistenti
B-Locali di servizio
C-Cabina metano
D-Serbatoio pensile
scala 1:200

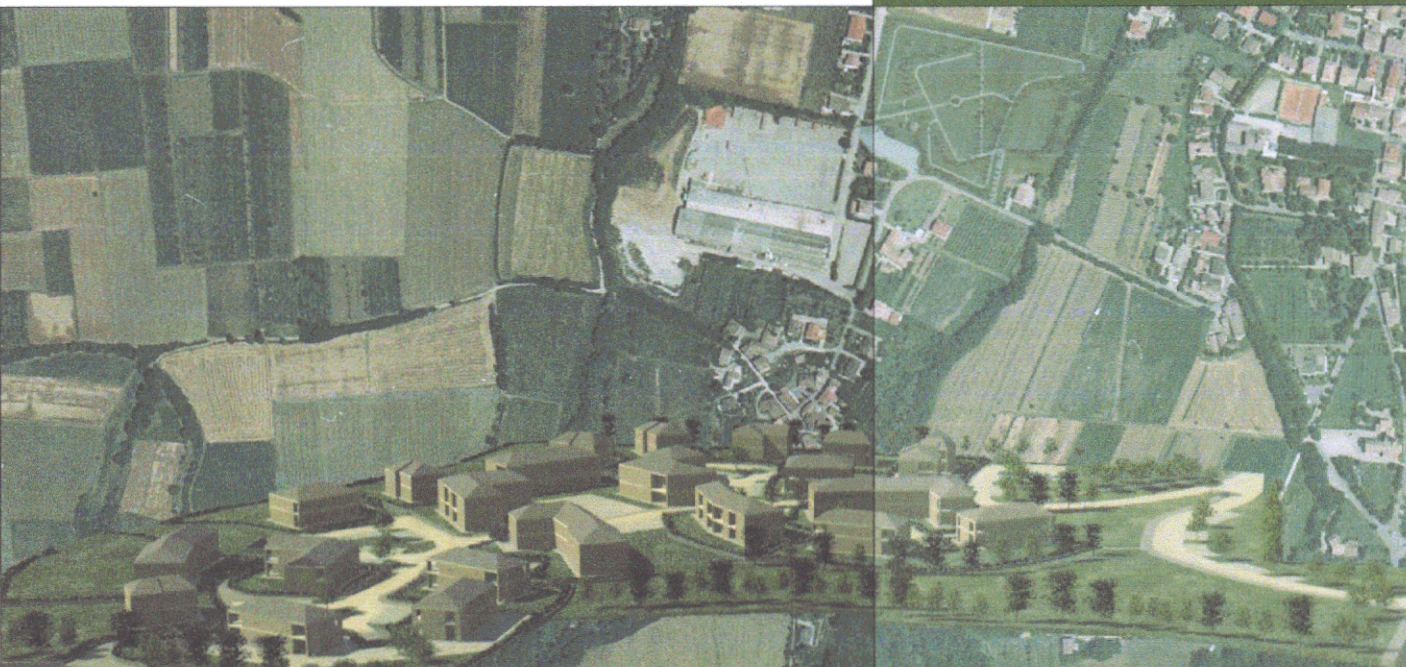

soggetti proponenti:
STE-RE, s.r.l.
Via Cecati, n°9/b
Reggio Emilia

progettisti:
Arch. Walter Baricchi (Responsabile di progetto)
Arch. Corrado Cacciari
Arch. Roberto Davoli
Arch. Paolo Soragni
Arch. Enrico Franzoni

equipe di progetto:
Arch. Matteo Bonini
Arch. Roberta Pedrini

consulenti:
RETE FOGNARIA: Ing. Claudio Canevari - Oikema Progetti Studio Associato
RETE ELETTRICA: P. L. Marco Bionchini - Studio Tecnico Associato Edilice
INDAGINI GEOLOGICHE: Geol. Camillo Bonvicini / Geol. Fabrizio Giorgini - Subsol s.r.l.
VAS: Geom. Luca Savigni - Studio Alta
RILIEVI TOPOGRAFICI: Geom. Alessandro Rizzi - SGT Società Generale di Topografia s.r.l.


PROF.	OGGETTO	DATA
20-00		
PROSECUZIONE		
AGGIORNAMENTI		
A		
B		
C		
D		
E		
F		
G		
H		
I		
J		
K		
L		
M		
N		
O		
P		
Q		
R		
S		
T		
U		
V		
W		
X		
Y		
Z		

1° EMISS.	ELABORAZIONE	RESPONSABILE	APPROVATO
A	arch. matteo bonini	arch. walter baricchi	arch. walter baricchi

FILE: X:\Arreas_Progetti\009090_009090\009090\Progettazione\Disegni\leno di recupero

ADOPTATO CON DELIBERA
DEL CONSIGLIO COMUNALE
N° 93 del 21.04.2011

APPROVATO CON DELIBERA
DEL CONSIGLIO COMUNALE
N° 80 del 10.11.2011

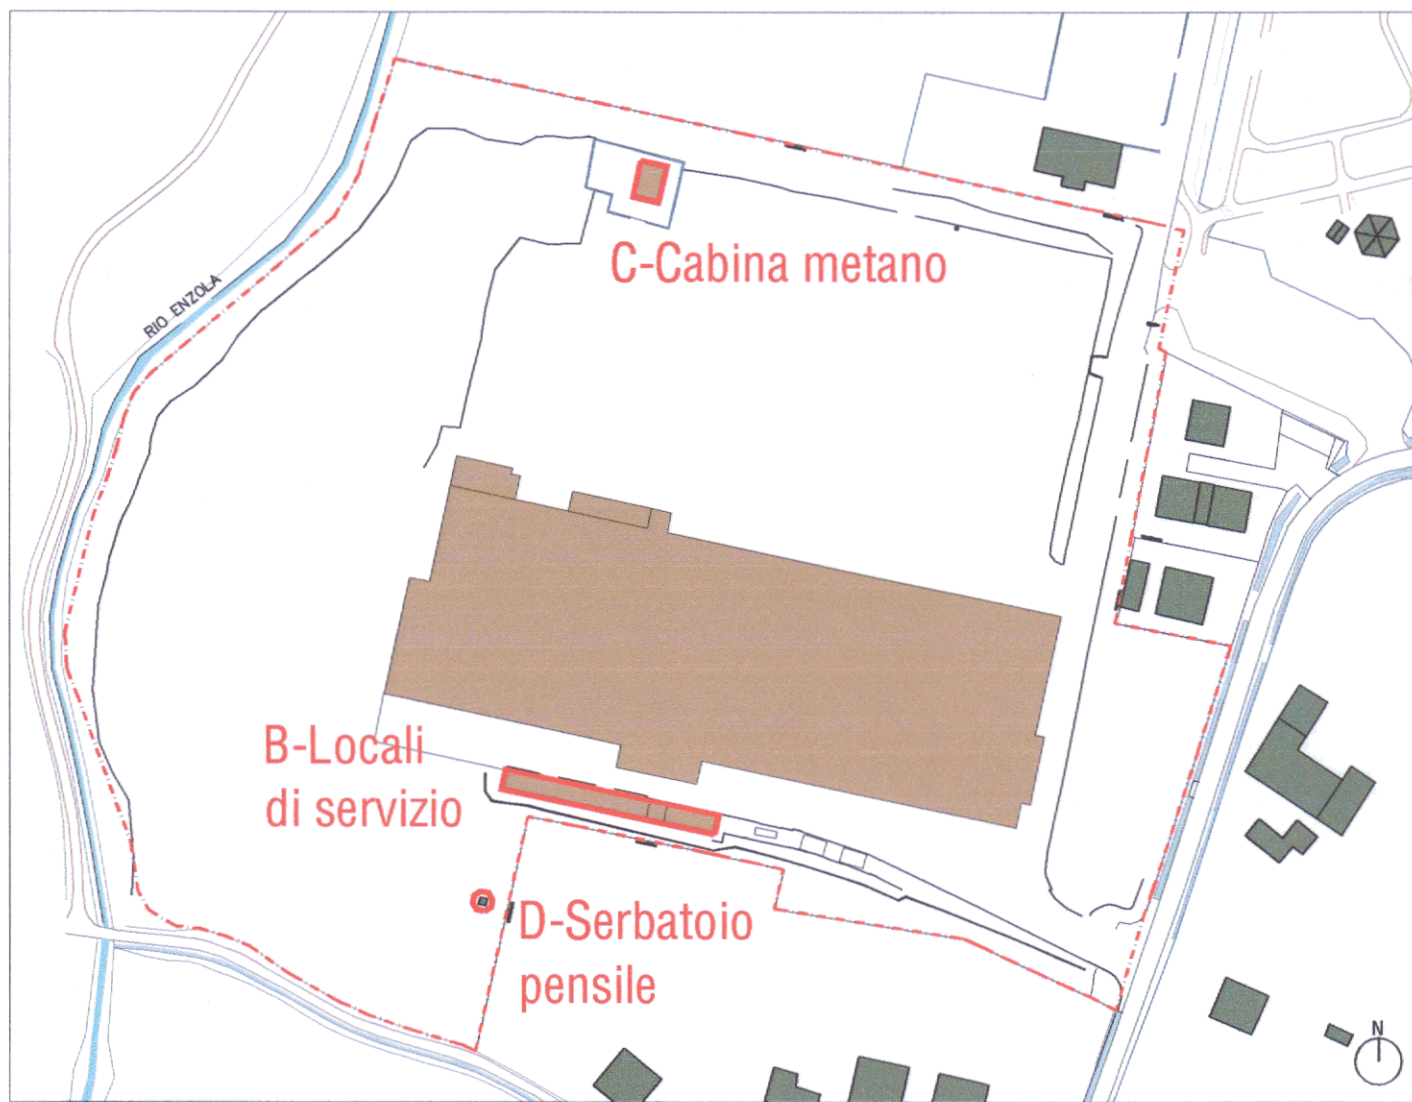


Planimetria di riferimento


B- LOCALI DI SERVIZIO




Prospetto sud

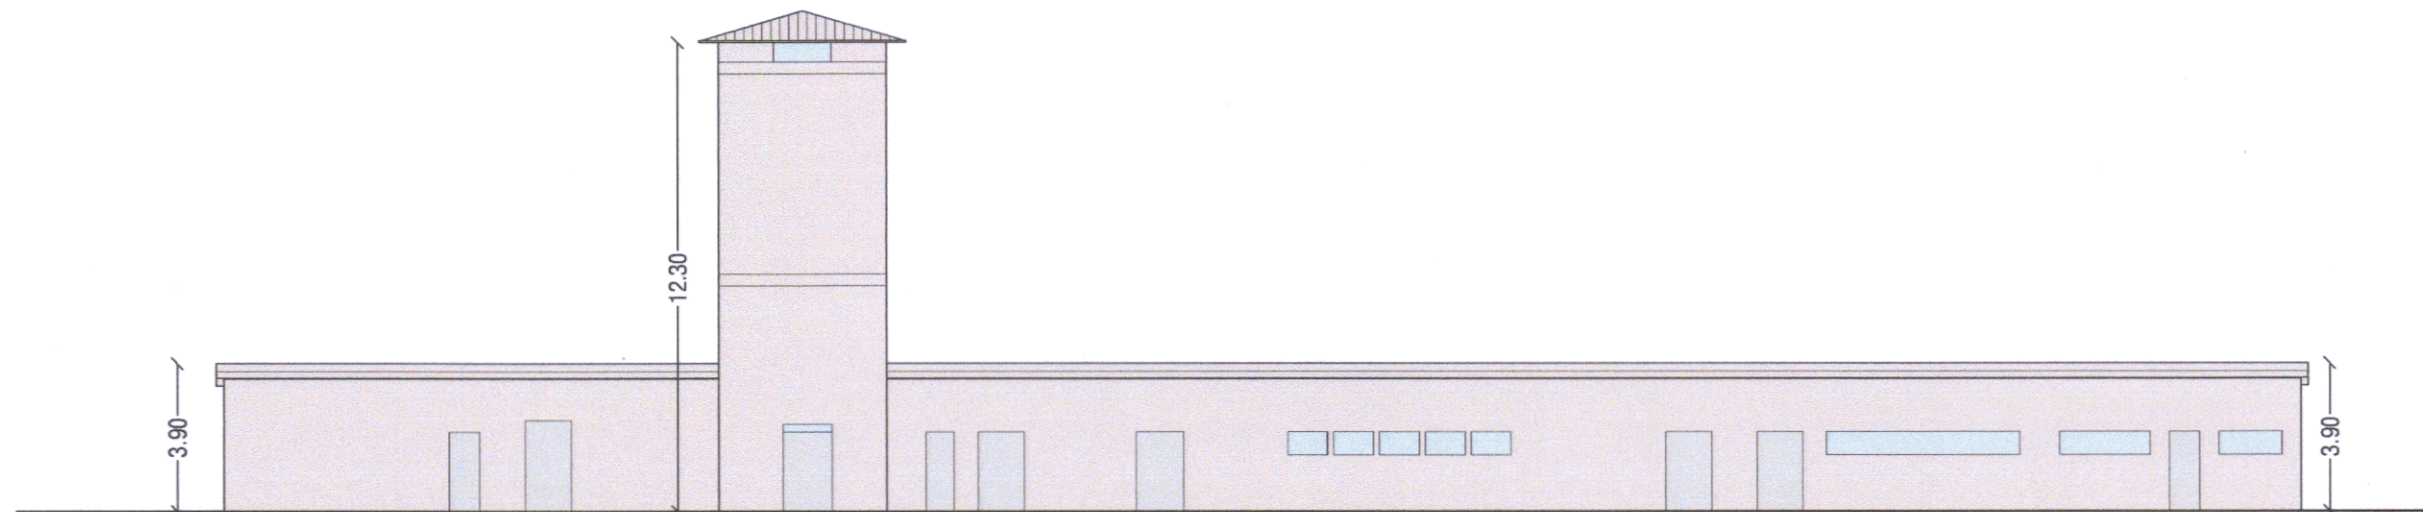

Prospetto nord

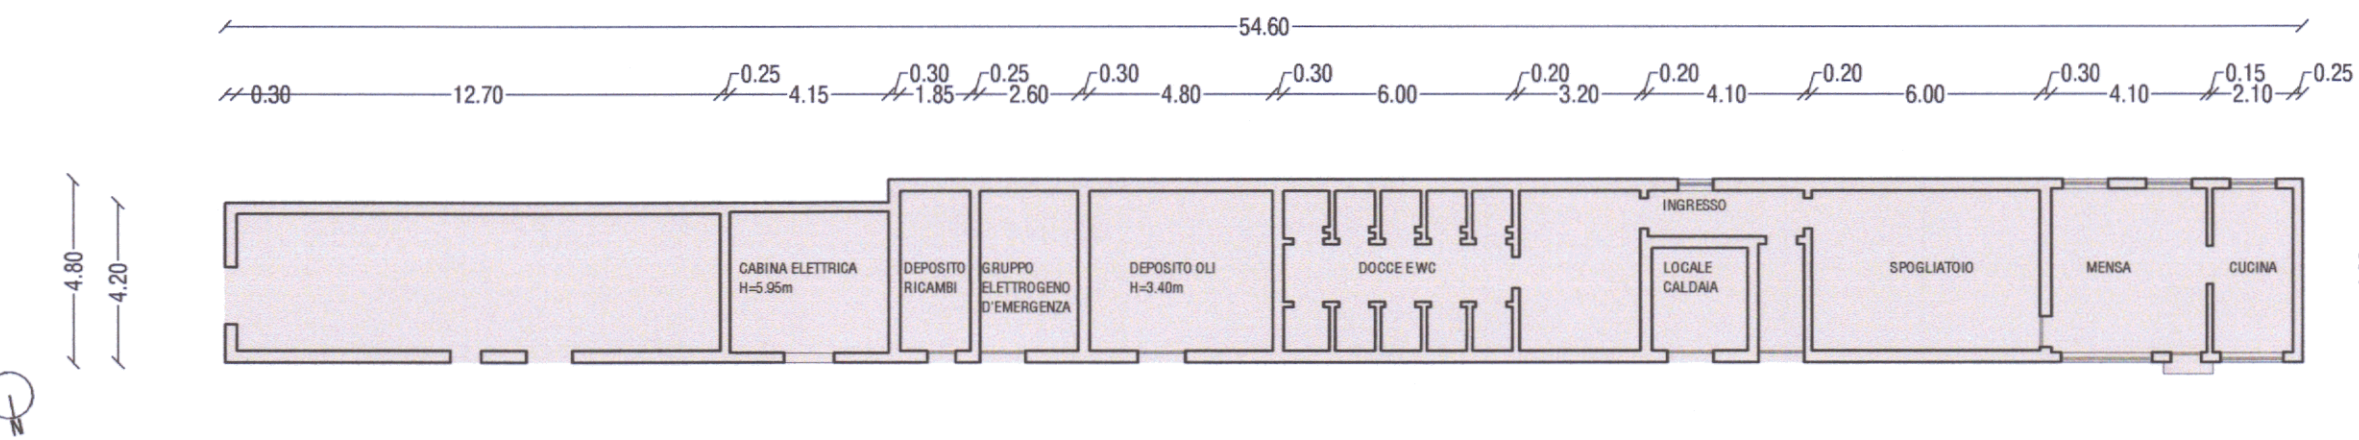


Pianta piano terra

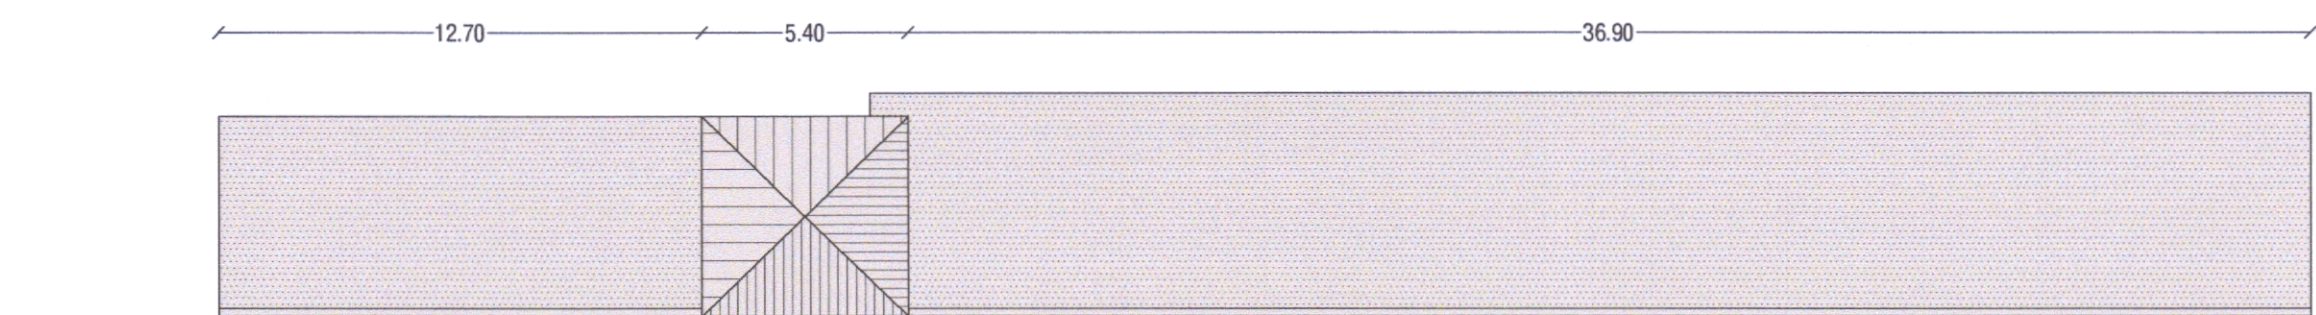


Pianta copertura

C-CABINA METANO

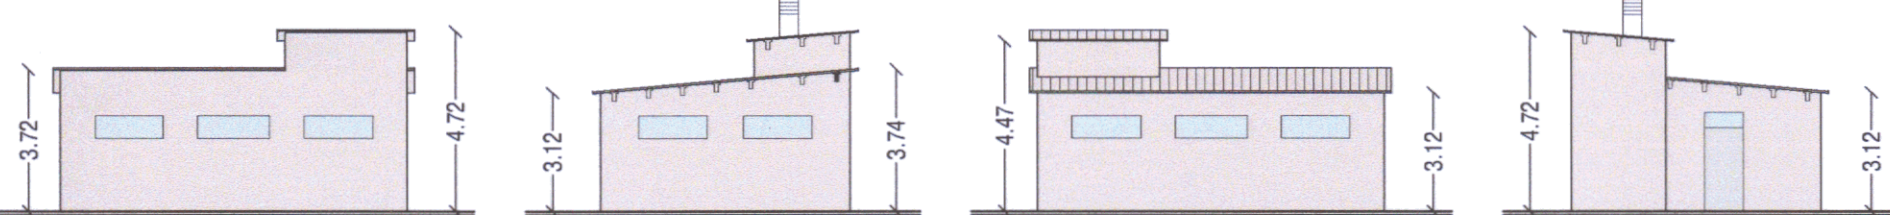


Prospetti ovest-nord-est-sud

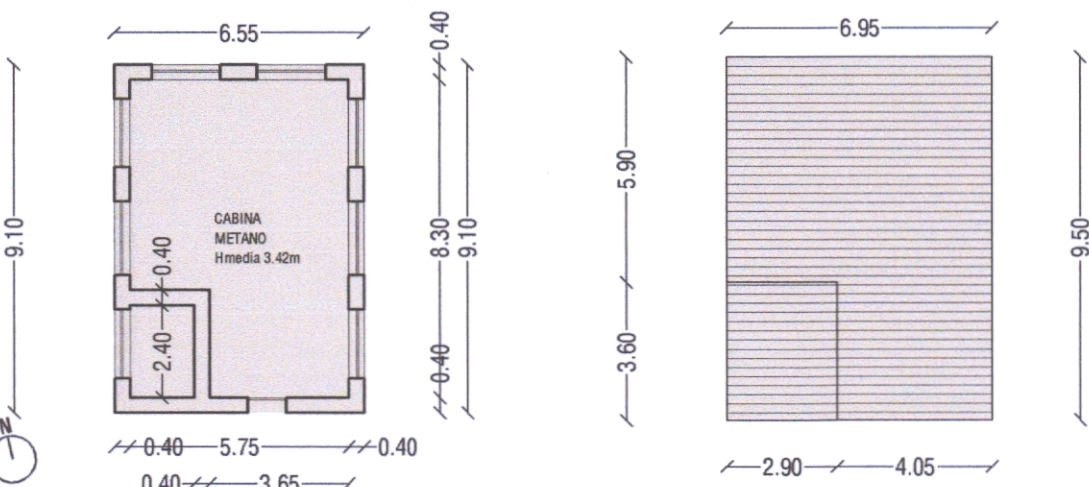


Pianta piano terra-copertura

C-SERBATOIO PENSILE



livello 0

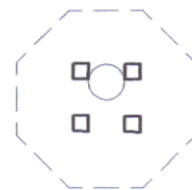

livello serbatoio

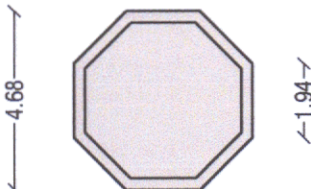

copertura

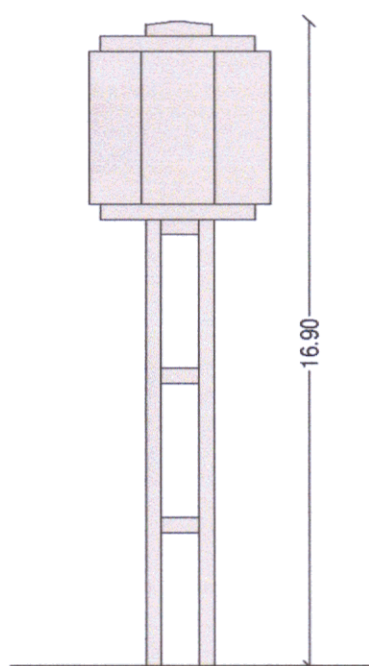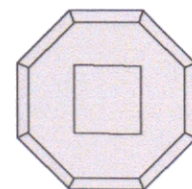

Piante - Prospetto tipo