

**progetto di restauro e riqualificazione
del complesso delle quattro castella
- castello di Bianello -**

progetto architettonico

**progetto
esecutivo**

restauro e consolidamento
borgo del
castello di bianello
ex oratorio e portico

soggetti proponenti:

 **COMUNE DI
QUATTRO CASTELLA**

progettisti:
dott.arch. Walter Baricchi, dott.arch. Paolo Soragni,
geom. Alessandro D'Alessandro, dott.arch. Enrico Franzoni


collaboratori:
dott.arch. Stefano Compagnoni, geom. Marcello Bellelli
dott.ssa Simona Sandrolini

consulenti:
rilievo - società generale di topografia
strutture - erreci ingegneri associati
impianti termoidraulici - studio termotecnici associati
impianti elettrici - cavazzoni associati


PROT.	OGGETTO			DATA
42-04	REVISIONE AGGIORNAMENTI	E		
		D		
		C		
		B		
		A		
1° EMISS.				20/03/05
ELABORAZIONE		RESPONSABILE	APPROVATO	
Arch. Stefano Compagnoni		Arch. Enrico Franzoni	Arch. Paolo Scrogini	
FILE X:\Virtuos_Progetti\2004\42_04 Ex-Oriatorio Castello di Bianello\Protezione\Disegni\Esecuti				

reggio emilia, marzo 2005

scala 1:50

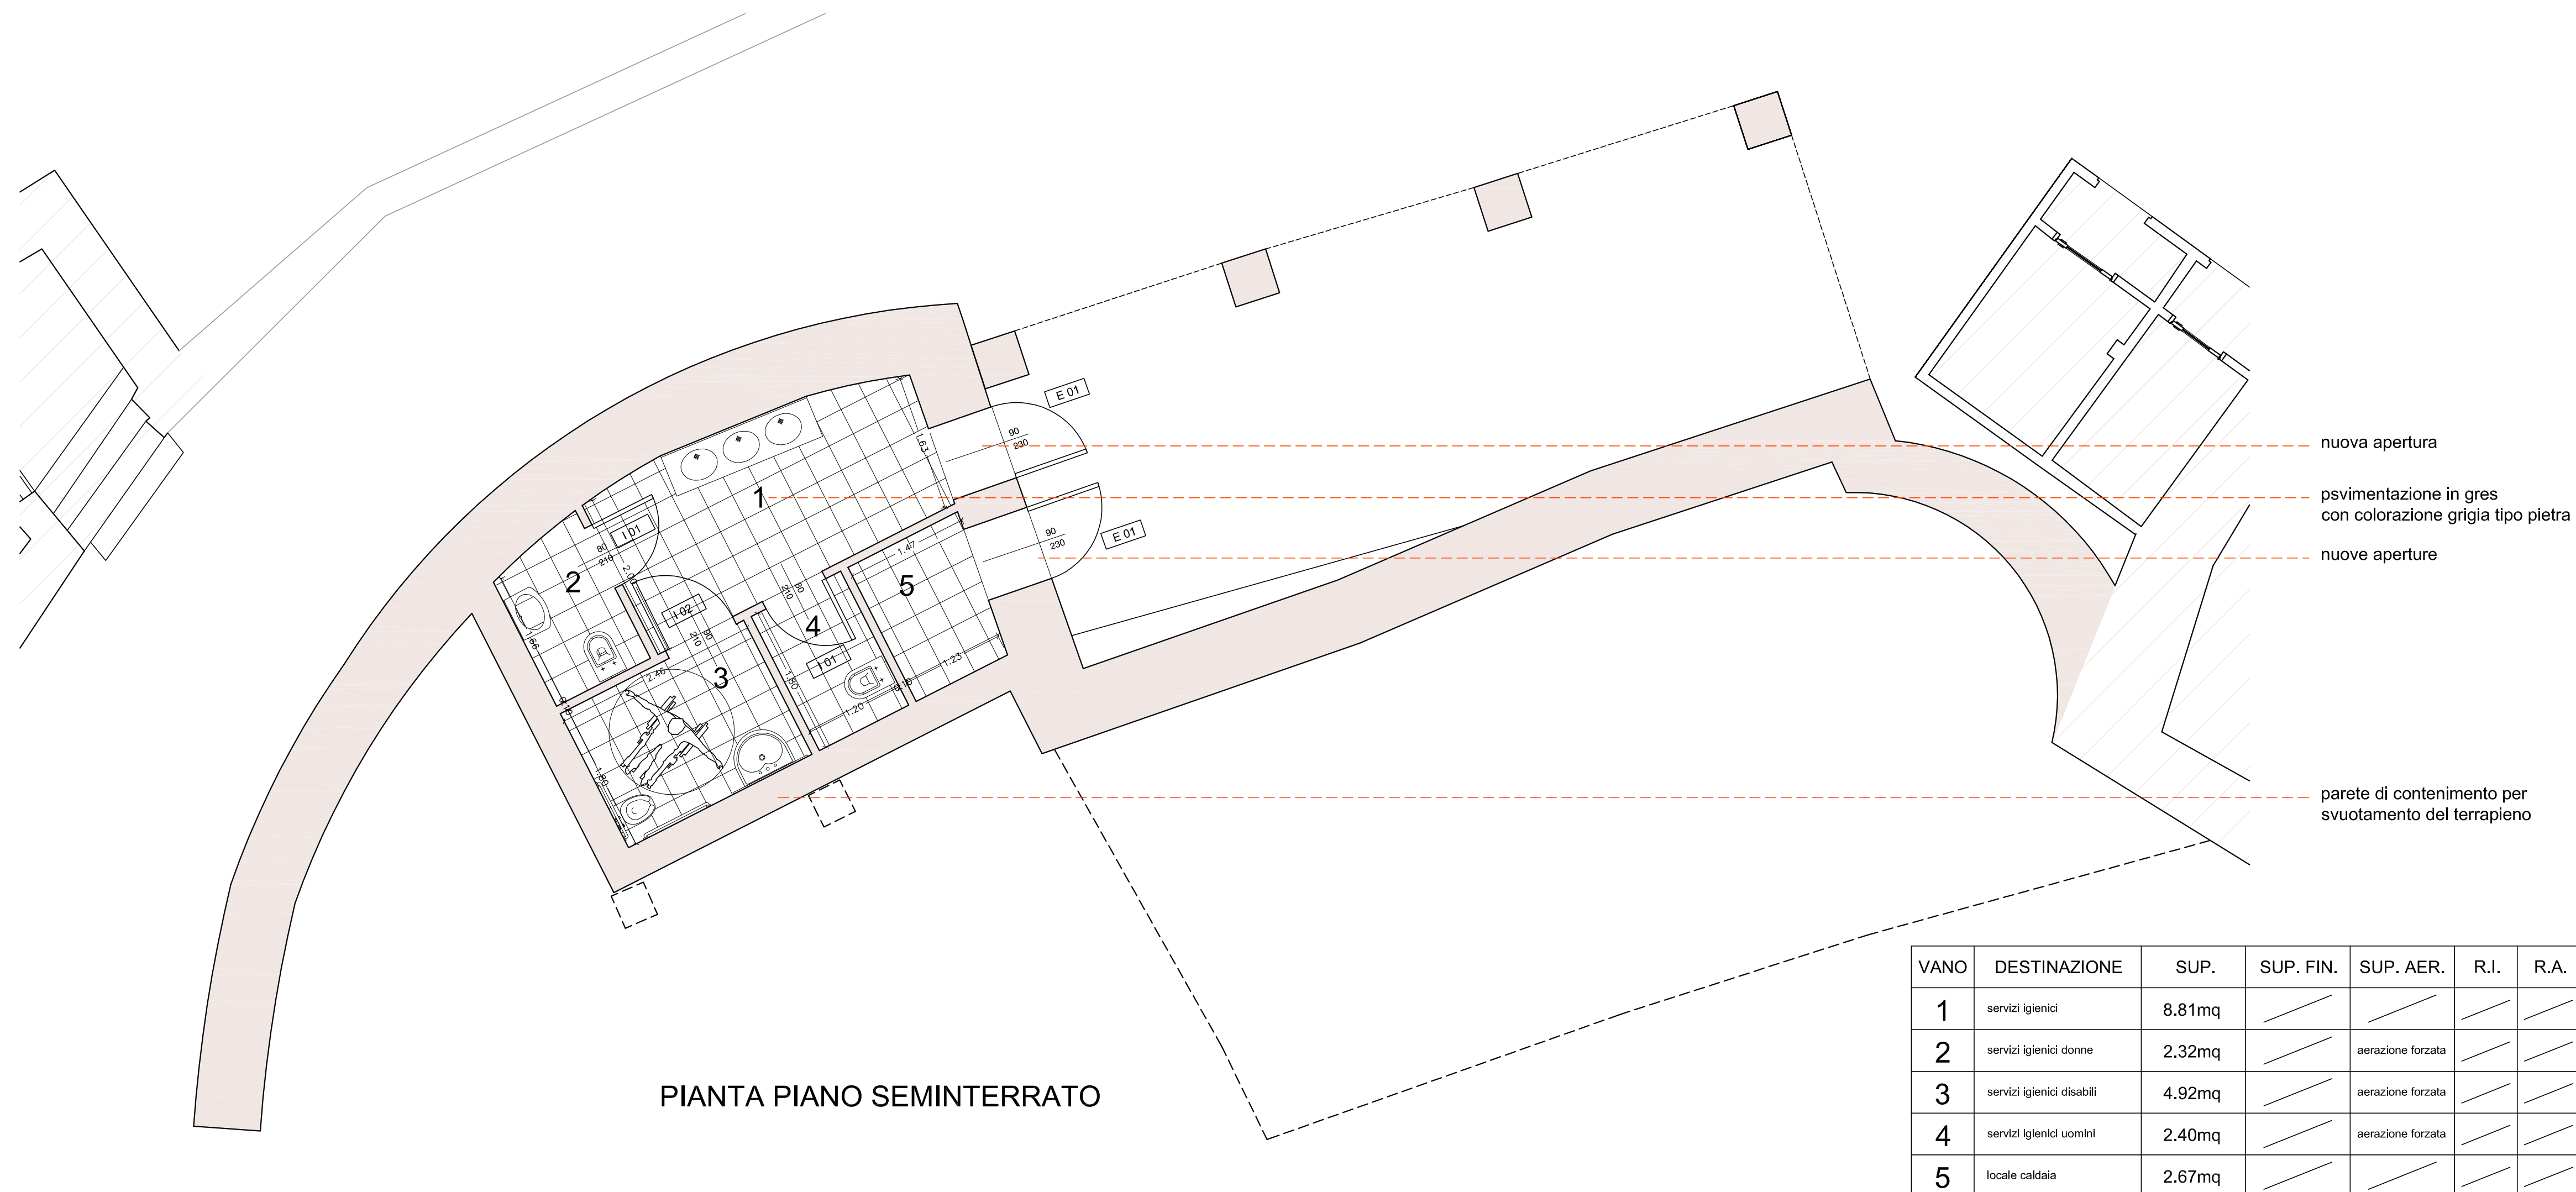

VANO	DESTINAZIONE	SUP.	SUP. FIN.	SUP. AER.	R.I.	R.A.
1	servizi igienici	8.81mq	////	////	////	////
2	servizi igienici donne	2.32mq	////	aerazione forzata	////	////
3	servizi igienici disabili	4.92mq	////	aerazione forzata	////	////
4	servizi igienici uomini	2.40mq	////	aerazione forzata	////	////
5	locale caldaia	2.67mq	////	////	////	////

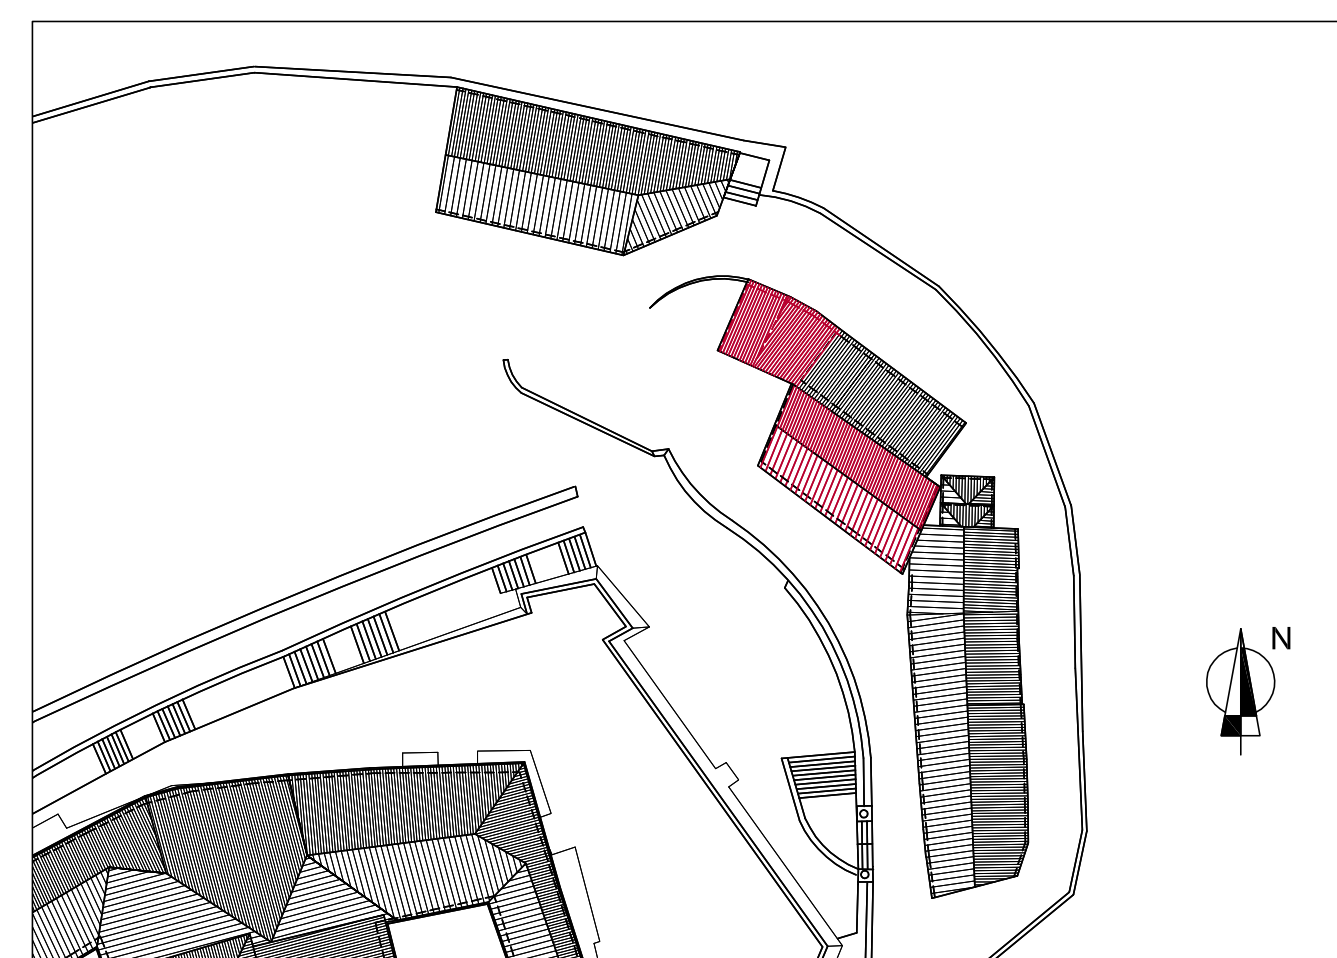

LOCALIZZAZIONE

Scala 1:500

E xx codice identificativo nuovo infisso esterno (vedi abaco)

I xx codice identificativo nuovo infisso interno (vedi abaco)

E punto di localizzazione estintore a polvere kg 6

nuovo tamponamento in mattoni
con apertura ad arco


consolidamento delle soglie —
in mattoni

consolidamento dei pilastri
e delle arcate

restauro del portone in legno
e nuova vetrata di ingresso in
ferro trattato e vetro

apertura delle luci del portico con nuove soglie in mattoni e parapetti in ferro

riapertura finestra tamponata
e ripristino infisso

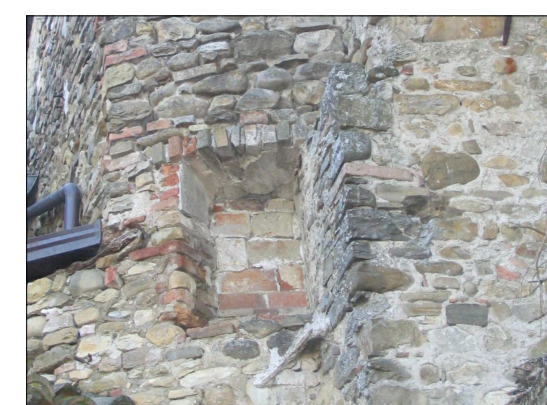

- — — riapertura finestra tamponata e ripristino infisso

- sondaggio delle stratificazioni per recupero cromia originale

- spazio destinato all'allestimento reversibile di elemento per servizio di caffetteria

- — ricomposizione della pavimentazione da definire in fase di direzione lavori

VANO	DESTINAZIONE	SUP.	SUP. FIN.	SUP. AER.	R.I.	R.A.
6	portico	29.70mq	/	/	/	/
7	caffetteria - bar	46.83mq	9.09mq	2.631mq	1/5	1/18

PIANTA PIANO TERRA

