


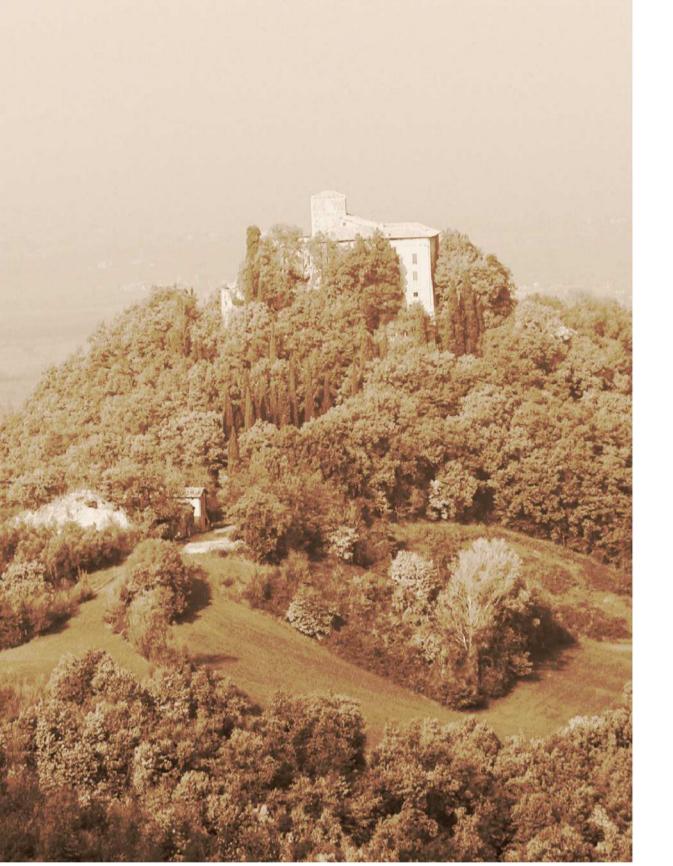

COMUNE DI QUATTRO CASTELLA
PROVINCIA DI REGGIO EMILIA

51^a VARIANTE PARZIALE AL P.R.G.
AI SENSI DELL'ART. 15 DELLA L.R. 47/78 E DELL'ART. 41 DELLA L.R. N° 20/2000

ADOTTATA CON D.C. N° 111 APPROVATA CON D.C. N° 111 DEL 28/12/2017




TAV. 8I PROGETTO

VIABILITÀ E ZONIZZAZIONE

MODIFICATA A SEGUITO DELL'ACCOGLIMENTO
DELLE OSSERVAZIONI

Bergonzano, Bedogno, Case Costa,
Case Valle, La Fornace, Pamperduto,
Rubbianino.

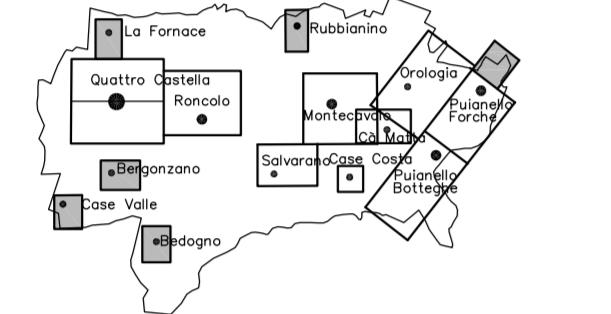

UFFICIO TECNICO COMUNALE - IL DIRIGENTE D'AREA ARCH. SAVERIO CIOCE

Il Responsabile d'Area
Arch. SAVERIO CIOCE

Il Responsabile dell'Urbanistica
Arch. MARIA SILVIA BORRI

Il Sindaco
Dott. ANDREA TAGLIAVINI

Il Vicepresidente
Dott. ANDREA BORI

SCALA 1:2000
AGOSTO 2018

TAVOLA ADEGUATA A:

N° VARIANTE	ADOTTATA	APPROVATA
7º VARIANTE PARZIALE	D.C. N°19 DEL 16/03/99	D.G.R. N°828 DEL 09/05/00
10º VARIANTE PARZIALE	D.C. N°91 DEL 28/12/00	D.C. N°50 DEL 10/07/01
17º VARIANTE PARZIALE	D.C. N°88 DEL 15/10/02	D.C. N°22 DEL 25/03/03
25º VARIANTE PARZIALE	D.C. N°14 DEL 17/02/05	D.C. N°91 DEL 22/09/05
26º VARIANTE PARZIALE	D.C. N°47 DEL 20/04/05	D.C. N°94 DEL 06/10/05
29º VARIANTE PARZIALE	D.C. N°139 DEL 29/12/05	D.C. N°52 DEL 22/06/06
33º VARIANTE PARZIALE	D.C. N°68 DEL 26/07/07	D.C. N°7 DEL 12/02/08
34º VARIANTE PARZIALE	D.C. N°21 DEL 03/04/08	D.C. N°69 DEL 06/11/08
39º VARIANTE PARZIALE	D.C. N°58 DEL 31/07/12	D.C. N°14 DEL 28/02/13
40/Bº VARIANTE PARZIALE	D.C. N°59 DEL 31/07/12	D.C. N°32 DEL 29/04/13
44º VARIANTE PARZIALE	D.C. N°14 DEL 27/02/14	D.C. N°79 DEL 27/11/14
48/Bº VARIANTE PARZIALE	D.C. N°41 DEL 29/06/15	D.C. N°38 DEL 09/06/16

