



COMUNE DI QUATTRO CASTELLA
PROVINCIA DI REGGIO EMILIA


53ª VARIANTE PARZIALE AL P.R.G.
AI SENSI DELL'ART. 15 DELLA L.R. 47/78 E DELL'ART. 41 DELLA L.R. N° 20/2000

ADOTTATA CON D.C. N° 33 DEL 09/04/2019
APPROVATA CON D.C. N° 68 DEL 19/09/2019


TAV. 8G PROGETTO

VIABILITA' E ZONIZZAZIONE

Puianello "Forche"

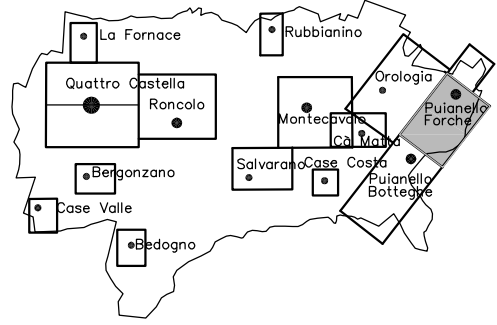

UFFICIO TECNICO COMUNALE - IL DIRIGENTE D'AREA ARCH. SAVERIO CIOCE

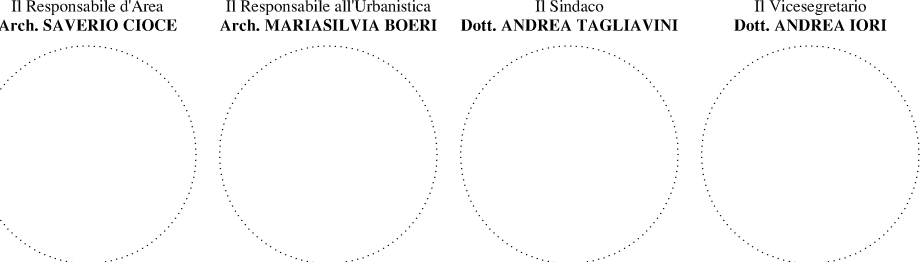

SCALA 1:2000
MARZO 2019

TAVOLA ADEGUATA A:		
N° VARIANTE	ADOTTATA	APPROVATA
1° VARIANTE PARZIALE	D.C. N°132 DEL 04/11/97	D.C. N°58 DEL 19/05/98
6° VARIANTE PARZIALE	D.C. N°12 DEL 09/02/99	D.C. N°45 DEL 03/06/99
7° VARIANTE PARZIALE	D.C. N°19 DEL 16/03/99	D.G.R. N°828 DEL 09/05/00
10° VARIANTE PARZIALE	D.C. N°91 DEL 28/12/00	D.C. N°50 DEL 10/07/01
11° VARIANTE PARZIALE	D.C. N°2 DEL 16/01/01	D.C. N°36 DEL 12/06/01
13° VARIANTE PARZIALE	D.C. N°51 DEL 10/07/01	D.C. N°75 DEL 06/11/01
17° VARIANTE PARZIALE	D.C. N°88 DEL 15/10/02	D.C. N°22 DEL 25/03/03
22° VARIANTE PARZIALE	D.C. N°3 DEL 13/01/04	D.C. N°38 DEL 27/04/04
25° VARIANTE PARZIALE	D.C. N°14 DEL 17/02/05	D.C. N°91 DEL 22/09/05
26° VARIANTE PARZIALE	D.C. N°47 DEL 20/04/05	D.C. N°94 DEL 06/10/05
27° VARIANTE PARZIALE	D.C. N°43 DEL 07/04/05	D.G.P. N°46 DEL 31/01/06
28° VARIANTE PARZIALE	D.C. N°138 DEL 29/12/05	D.C. N°36 DEL 27/04/06
29° VARIANTE PARZIALE	D.C. N°139 DEL 29/12/05	D.C. N°52 DEL 22/06/06
30° VARIANTE PARZIALE	D.C. N°48 DEL 22/06/06	D.C. N°100 DEL 14/12/06
34° VARIANTE PARZIALE	D.C. N°21 DEL 03/04/08	D.C. N°69 DEL 06/11/08
37° VARIANTE PARZIALE	D.C. N°139 DEL 25/11/10	D.C. N°50 DEL 01/08/11
40/A° VARIANTE PARZIALE	D.C. N°59 DEL 31/07/12	D.C. N°15 DEL 28/02/13
40/B° VARIANTE PARZIALE	D.C. N°59 DEL 31/07/12	D.C. N°32 DEL 29/04/13
51° VARIANTE PARZIALE	D.C. N°111 DEL 28/12/17	D.C. N°62 DEL 06/09/18
51° VARIANTE PARZIALE	Procedimento ai sensi dell'Art 53, Legge 24/2017	

