



COMUNE DI QUATTRO CASTELLA
PROVINCIA DI REGGIO EMILIA



53^{ra} VARIANTE PARZIALE AL P.R.G.

AI SENSI DELL'ART. 15 DELLA L.R. 47/78 E DELL'ART. 41 DELLA L.R. N° 20/2000

ADOPTATA CON D.C. N° 33 DEL 09/06/2019
APPROVATA CON D.C. N° 66 DEL 19/09/2019

TAV. 7B PROGETTO

VIABILITA' E ZONIZZAZIONE
DEL TERRITORIO AGRICOLO

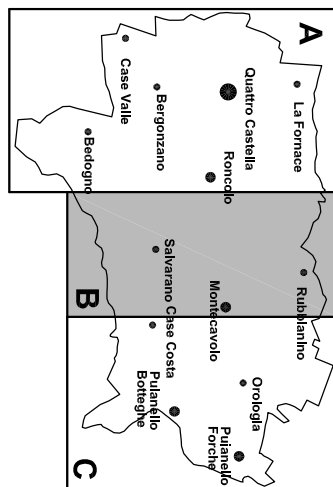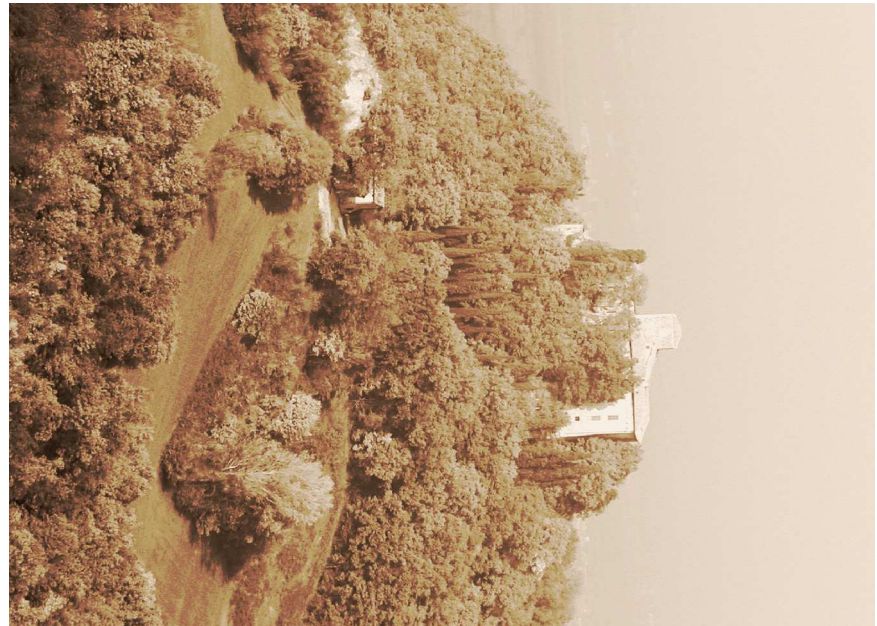

UFFICIO TECNICO COMUNALE - IL DIRIGENTE D'AREA ARCH. SAVERIO CIOCE

IL RESPONSABILE DELL'OPERAZIONE DI PROGETTAZIONE: ING. ANTONIO VALLINOTTO

SCALA 1:5000 +

MARZO 2019

N° VARIANTE	ADOPTATA	APPROVATA
1 ^a VARIANTE PARZIALE	D.C. N°132 DEL 04/11/97	D.C. N°58 DEL 19/05/98
7 ^a VARIANTE PARZIALE	D.C. N°19 DEL 16/03/99	D.G.R. N°828 DEL 09/05/00
9 ^a VARIANTE PARZIALE	D.C. N°19 DEL 22/02/00	D.C. N°50 DEL 10/07/01
10 ^a VARIANTE PARZIALE	D.C. N°91 DEL 28/12/00	D.C. N°50 DEL 10/07/01
17 ^a VARIANTE PARZIALE	D.C. N°88 DEL 15/10/02	D.C. N°22 DEL 25/03/03
21 ^a VARIANTE PARZIALE	D.C. N°116 DEL 19/12/03	D.C. N°19 DEL 12/03/04
22 ^a VARIANTE PARZIALE	D.C. N°3 DEL 13/01/04	D.C. N°38 DEL 27/04/04
24 ^a VARIANTE PARZIALE	D.C. N°2 DEL 20/01/05	D.C. N°110 DEL 10/11/05
25 ^a VARIANTE PARZIALE	D.C. N°14 DEL 17/02/05	D.C. N°91 DEL 22/09/05
26 ^a VARIANTE PARZIALE	D.C. N°47 DEL 20/04/05	D.C. N°94 DEL 06/10/05
27 ^a VARIANTE PARZIALE	D.C. N°43 DEL 07/04/05	D.C. N°137 DEL 29/12/05
29 ^a VARIANTE PARZIALE	D.C. N°139 DEL 29/12/05	D.C. N°52 DEL 22/06/06
34 ^a VARIANTE PARZIALE	D.C. N°21 DEL 03/04/08	D.C. N°69 DEL 06/11/08
34 ^{bis} VARIANTE PARZIALE	D.C. N°31 DEL 21/01/09	D.C. N°92 DEL 15/10/09
37 ^a VARIANTE PARZIALE	D.C. N°139 DEL 25/11/10	D.C. N°50 DEL 01/08/11
38 ^a VARIANTE PARZIALE	D.C. N°140 DEL 25/11/10	D.C. N°51 DEL 01/08/11
39 ^a VARIANTE PARZIALE	D.C. N°58 DEL 31/07/12	D.C. N°14 DEL 28/02/13
40B ^a VARIANTE PARZIALE	D.C. N°59 DEL 31/07/12	D.C. N°32 DEL 29/04/13
42 ^a VARIANTE PARZIALE	D.C. N°61 DEL 18/07/13	D.C. N°56 DEL 21/07/14
46 ^a VARIANTE PARZIALE	D.C. N°23 DEL 02/04/15	D.C. N°99 DEL 27/08/15
48 ^a VARIANTE PARZIALE	D.C. N°41 DEL 29/06/15	D.C. N°83 DEL 05/11/15
51 ^a VARIANTE PARZIALE	D.C. N°111 DEL 28/12/17	D.C. N°62 DEL 06/09/18

TAVOLA ADEGUATA A:

