




SEZIONE N. A5

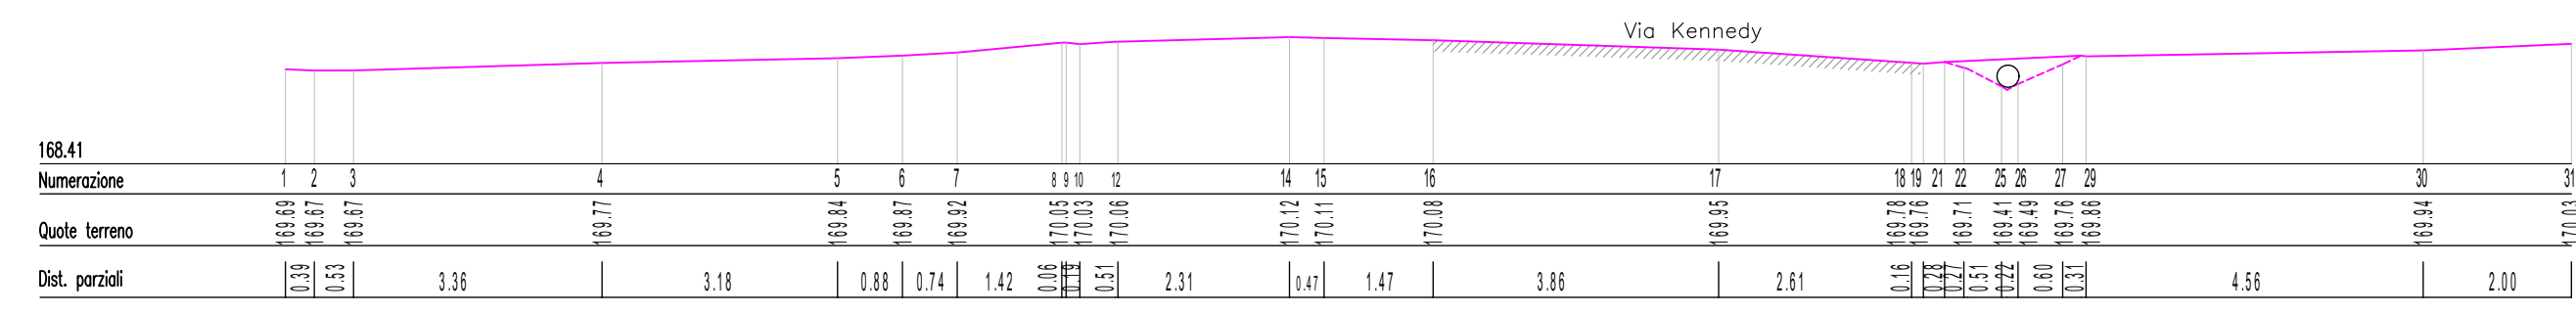


SEZIONE N. A13

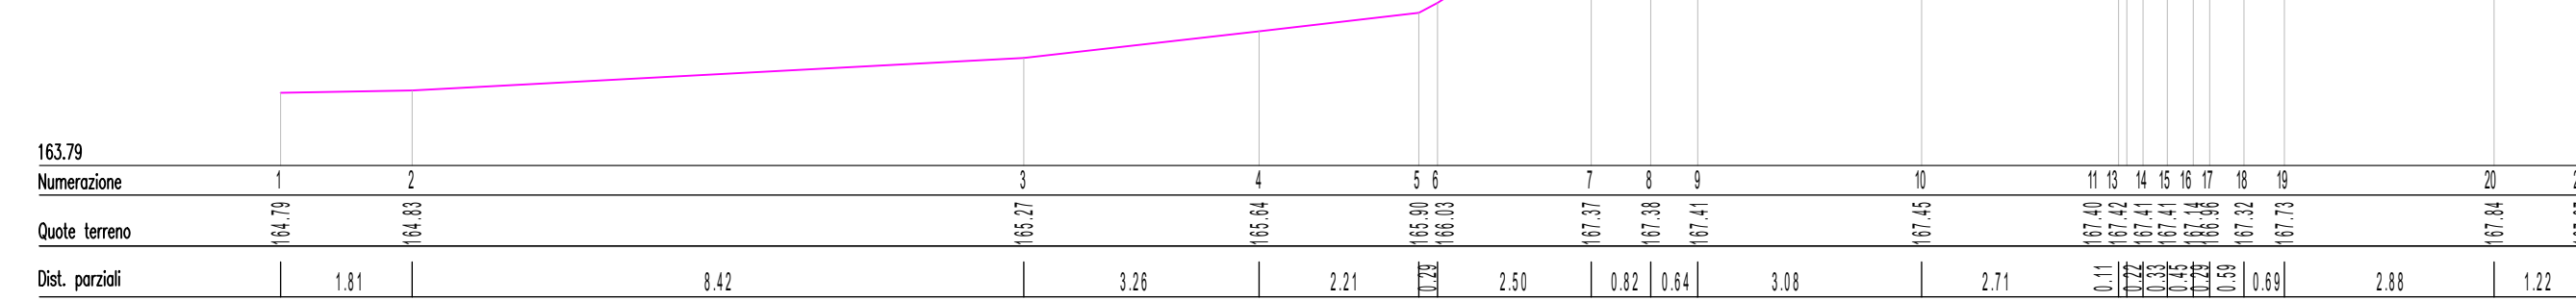


SEZIONE N. A17

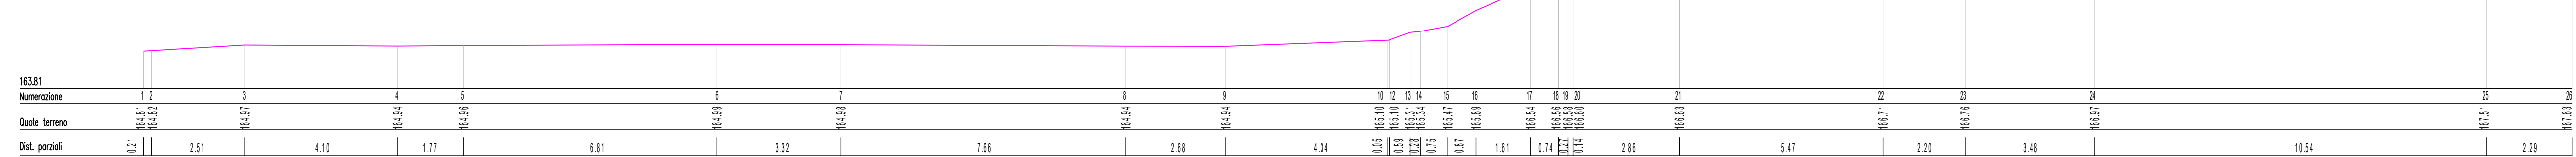


SEZIONE N. A22

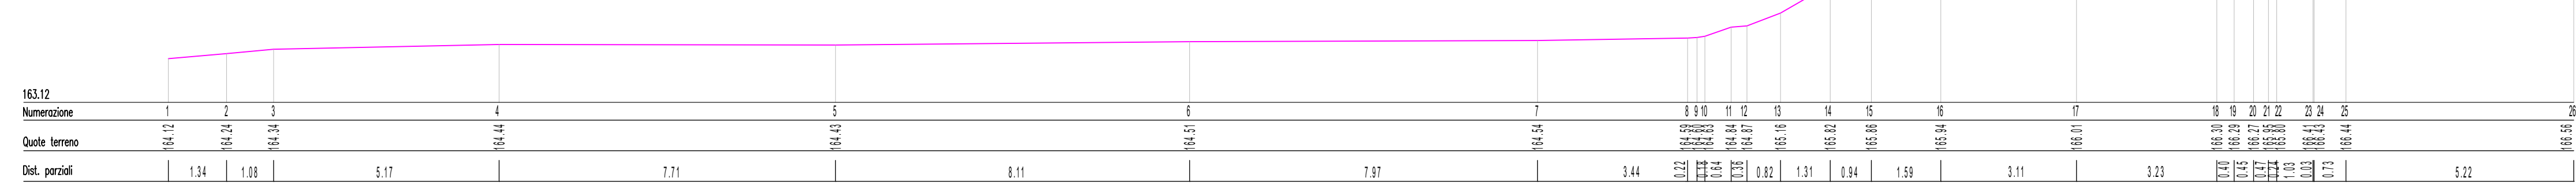

SEZIONE N. A24

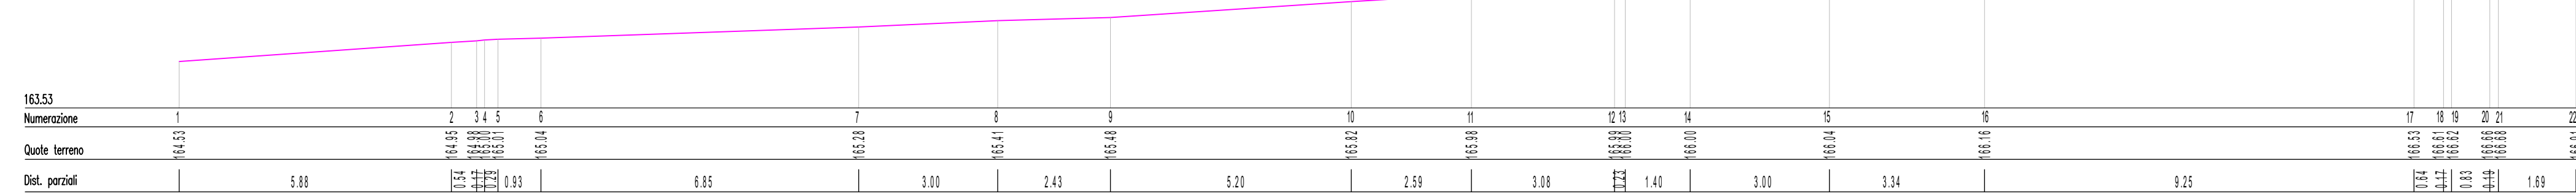

SEZIONE N. A9

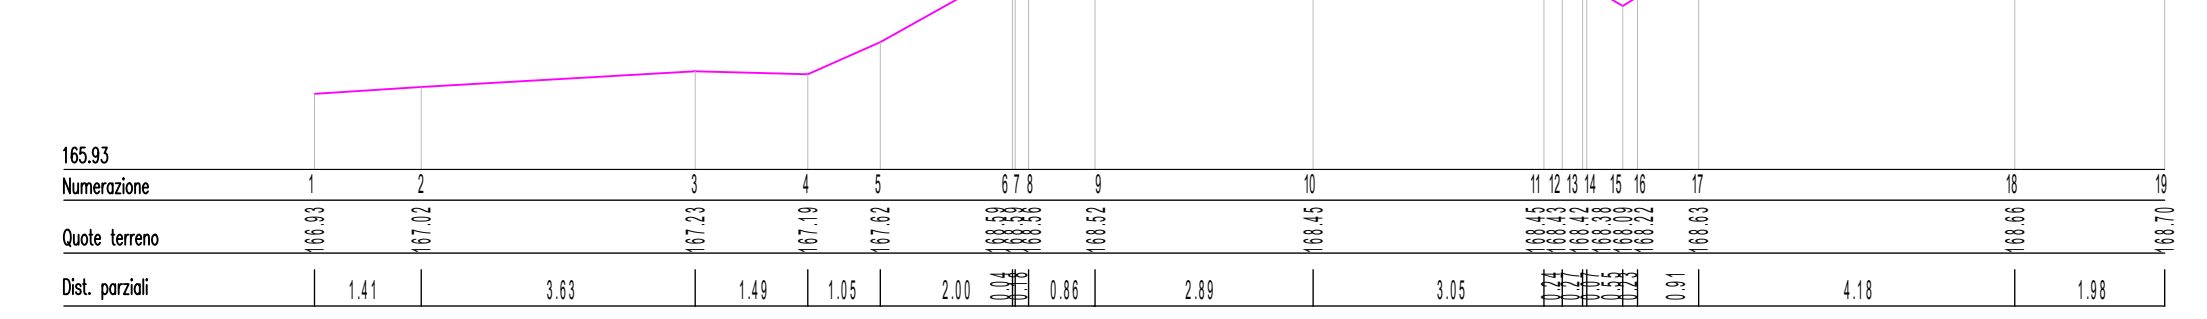

Committente: COMUNE DI QUATTRO CASTELLA

Progetto: REALIZZAZIONE PERCORSO PEDONALE/CICLABILE MONTECAVOLI-SALVARANO III° Stralcio funzionale PROGETTO DEFINITIVO

Località: Via Kennedy - Salvarano

Elaborato: Sezioni stato di fatto

N. Tav. 4

Data: Luglio 2020
Scala: 1:100

Progettista: Geom. Fabrizio Borghi

Responsabile Unico del Procedimento: Arch. Saverio Cioco

Data	Aggiornamento