DATI CATASTALI									DATI PROGETTO				INDENNITA' PROVVISORIA				
N°	DITTA INTESTATA	Foglio	Mapp.	Qualità	Classe	REDDITO DOMINICALE	REDDITO AGRARIO	SUPERFICIE COMPLESSIVA (mq)	SUPERFICIE OGGETTO DI ESPROPRIO (mq)	COLTURA IN ATTO	ZONIZZAZIONE PRG	UBICAZIONE	VALORE UNITARIO MEDIO AREE (€/mq)	VALORE TOTALE INDENNITA' AREE	VALORE UNITARIO MEDIO AREE + ACCESSORI (€/mq)	VALORE TOTALE INDENNITA' AREE + ACCESSORI	VALORE TOTALE INDENNITA' PROVVISORIA
1	BROI MORENA nata a Reggio nell'Emilia il 06/06/1968 BFOMRN68H46H223K BROI MARCO nato il 12/12/1966 BRIMRC66T12H223K	47	476	seminativo	2	€ 6,04	€ 14,62	1.828	1.356	INCOLTO	G2	CENTRO AL CENTRO ABITATO	0,35	€ 474,60	0,15	€ 203,40	€ 678,00
2	PARROCCHIA DI S. MICHELE ARCANGELO VESCOVO E MARTIRE in Quattro Castella c.f. 91014440357	47	10	prato	2	€ 3,70	€ 1,89	1.044	1.044	INCOLTO	G2	CENTRO AL CENTRO ABITATO	0,35	€ 365,40	0,15	€ 156,60	€ 522,00
TOTALE SUPERFICI OGGETTO DI ESPROPRIO									2.400				TOTALE PREZZATO INDENNITA' DI ESPROPRIO				€ 1.200,00

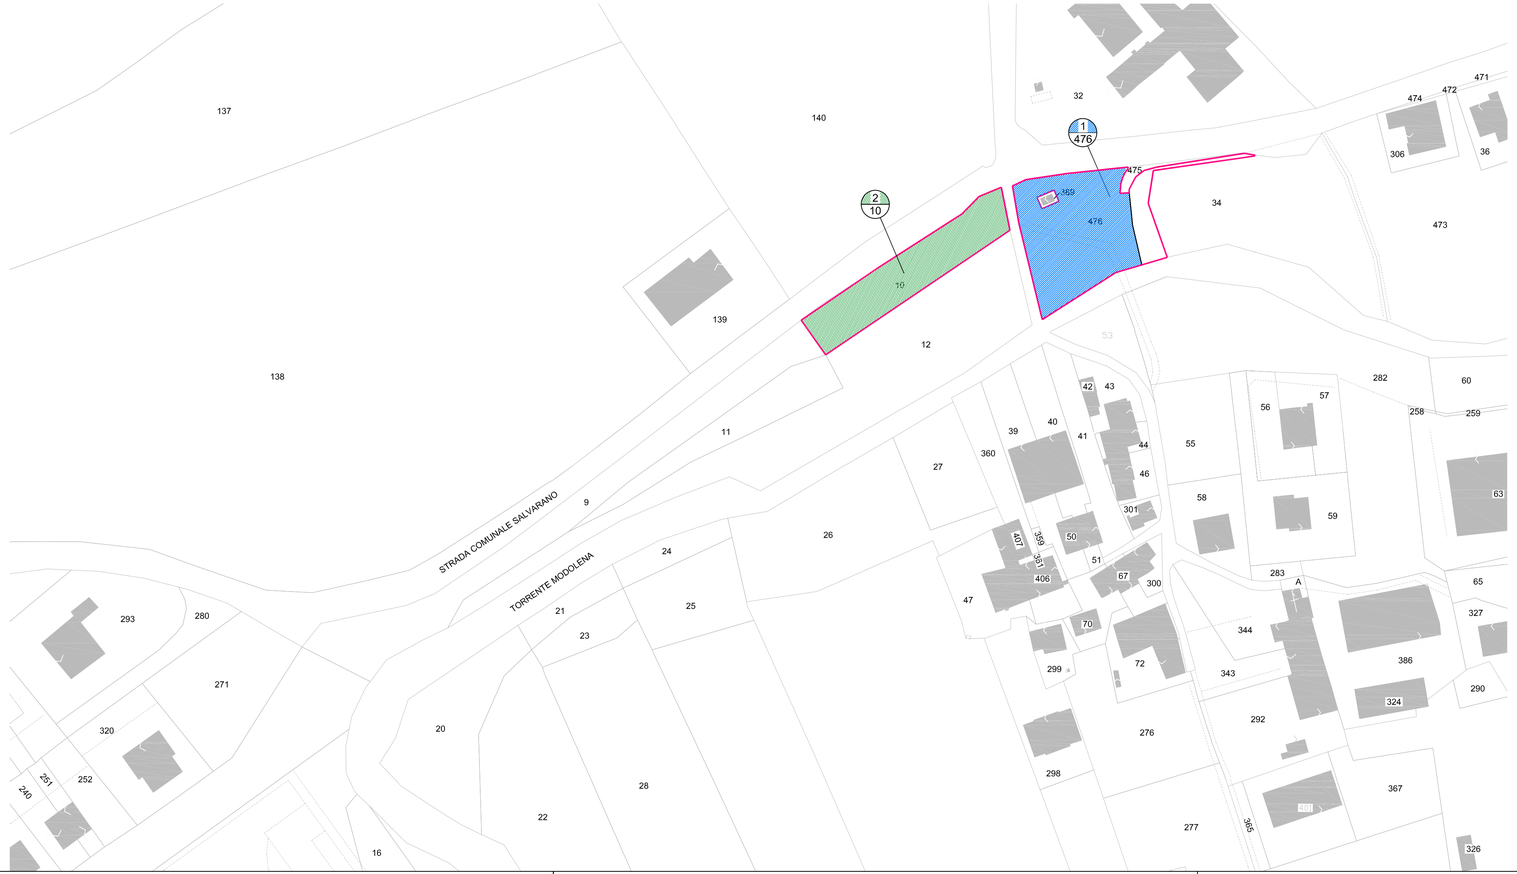

Committente:

COMUNE DI QUATTRO CASTELLA

Progetto:

REALIZZAZIONE PERCORSO PEDONALE/CICLABILE MONTECAVOLO-SALVARANO
III° Stralcio funzionale
PROGETTO DEFINITIVO

Località:

Via Kennedy - Salvarano

Elaborato:

Piano particellare di esproprio
ELENCO DITTE

N. Tav.

8

Data:

Luglio 2020

Scala di rappresentazione:

1:1000

Progettista:

Geom. Fabrizio Borghi

Responsabile Unico del Procedimento:

Arch. Saverio Cloce

Data	Aggiornamento		