

COMUNE DI QUATTRO CASTELLA (RE)
Pulanello di Quattro Castella_via Valentini 2

PR 17_EX SCUOLE ELEMENTARI
piano di recupero di iniziativa privata




PROGETTISTI
Ludens
Andrea Vesconeri Architetto
Via Valentini 2 Pulanello di Quattro Castella (RE)
mob: 340.40.31.702 andrea@ludensarchitetti.it
www.ludensarchitetti.it
cod. fisc. 150508711042211
P.IVA 02915910203

geom. URBANO CAMALATTI
Via Esperti 2, 42020 PULANELLO (RE)
mob: 335.73.7244
urbanocamattit@gmail.com
C.F. CALHBS71W20H122C
P.IVA 00912300359
COLLABORATORI
arch. ROBERTA PEDRINI


COMMITTENTE
BONACINI S.A.S. di Bonacini Franco e C.
Via Negasaki 3, Rieggio Emilia

TAVOLA
04
stato di fatto
piante


SCALA
1:200
DATA
LUGLIO 2021

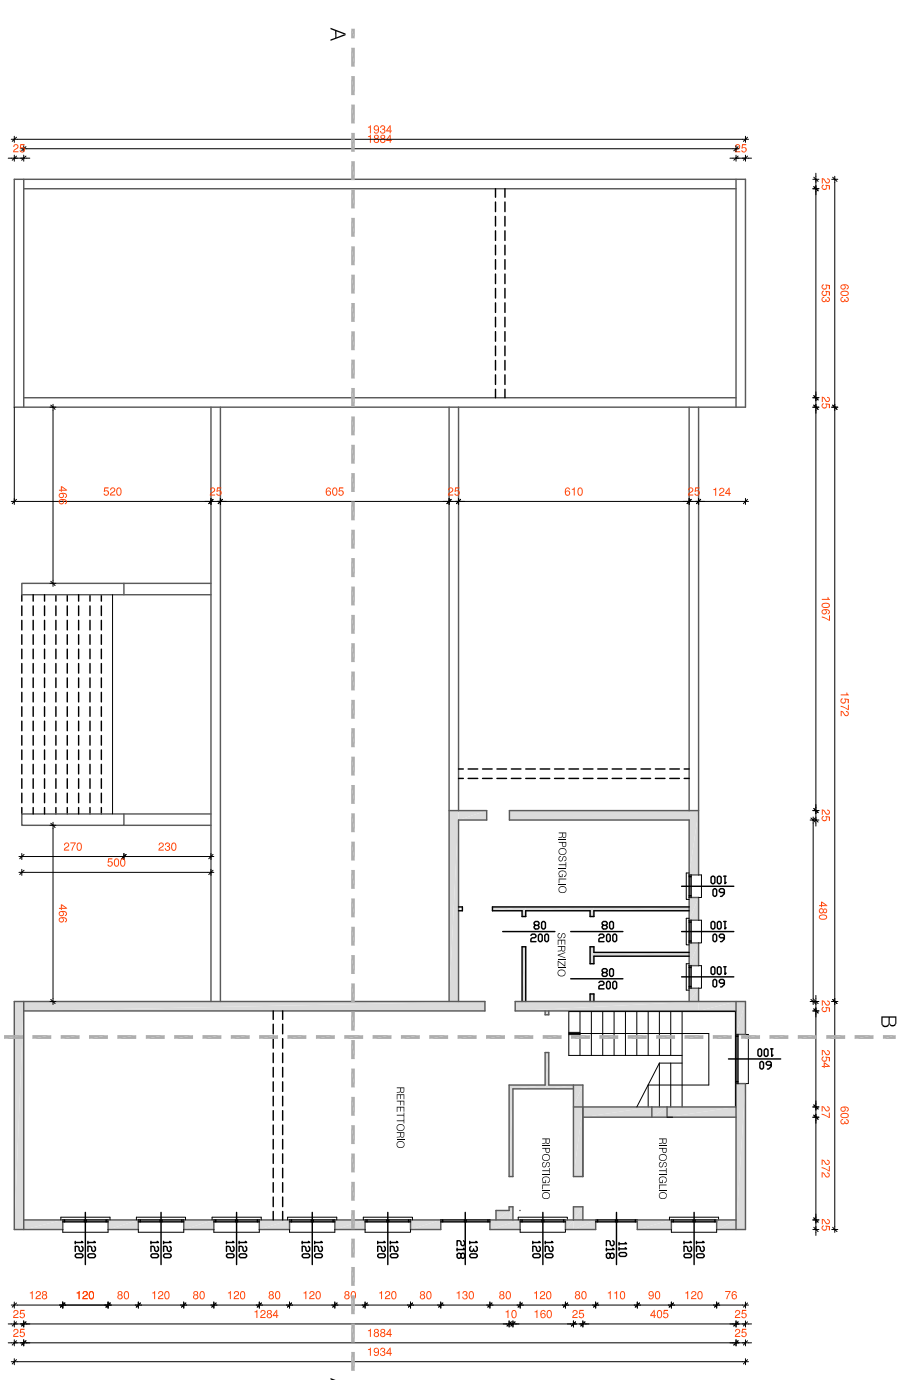


PIANO SEMINTERRATO

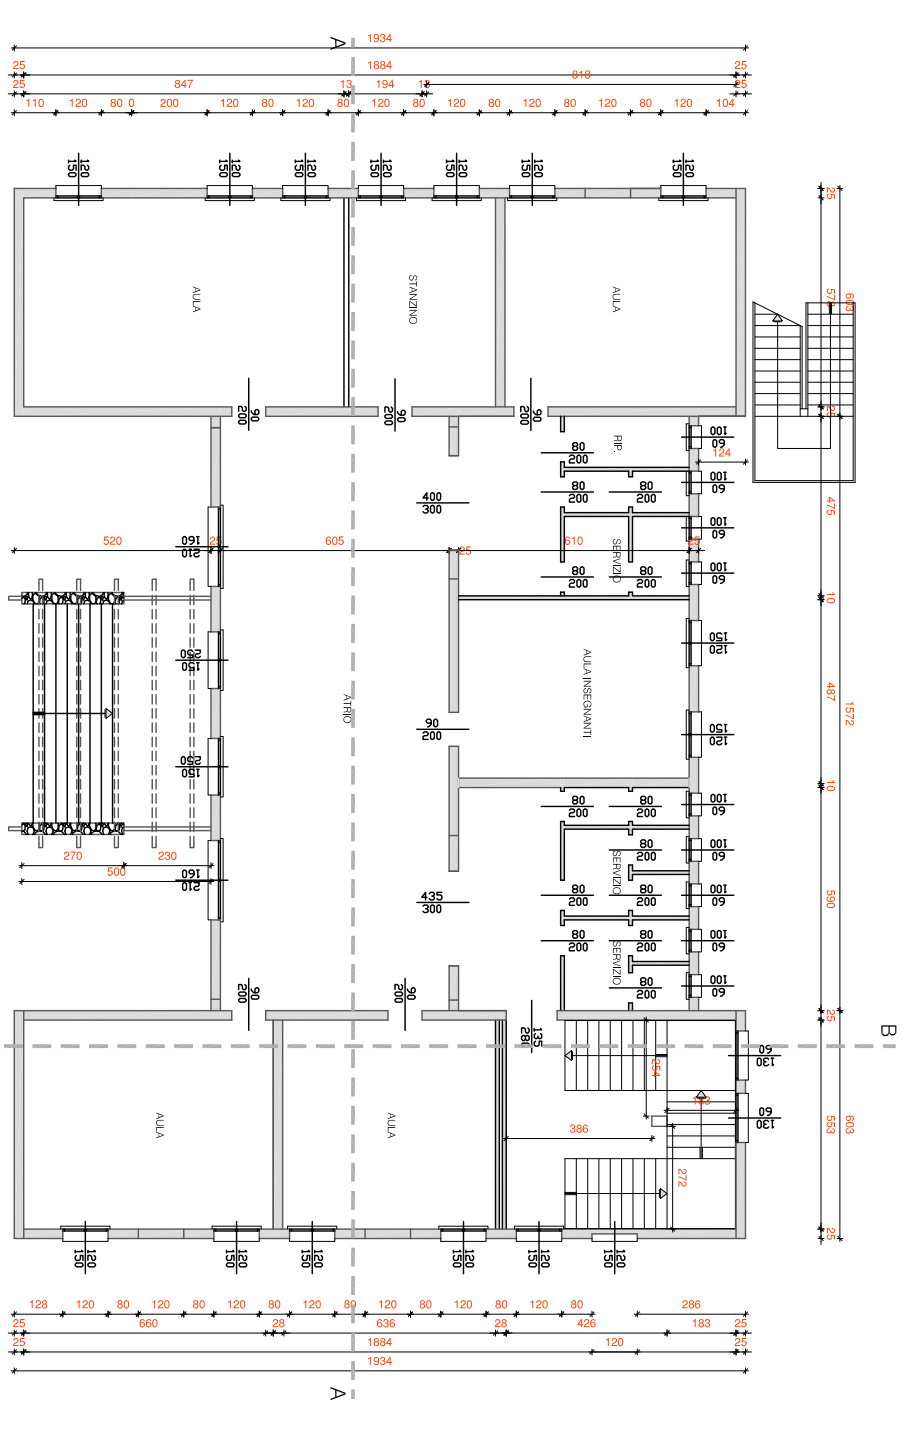

PIANO RIALZATO

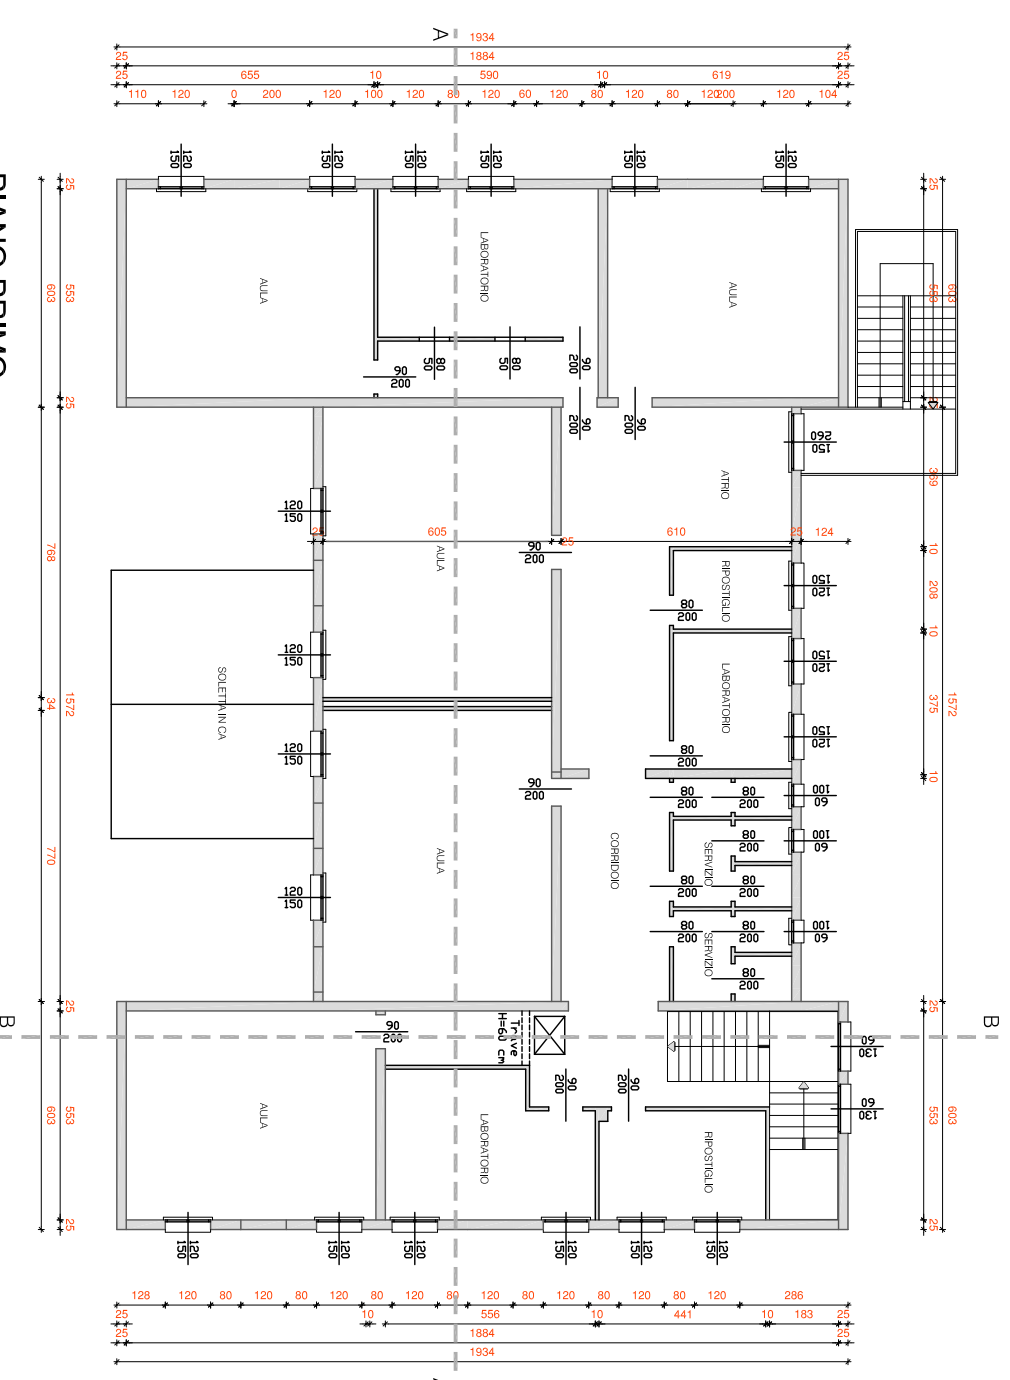

PIANO PRIMO

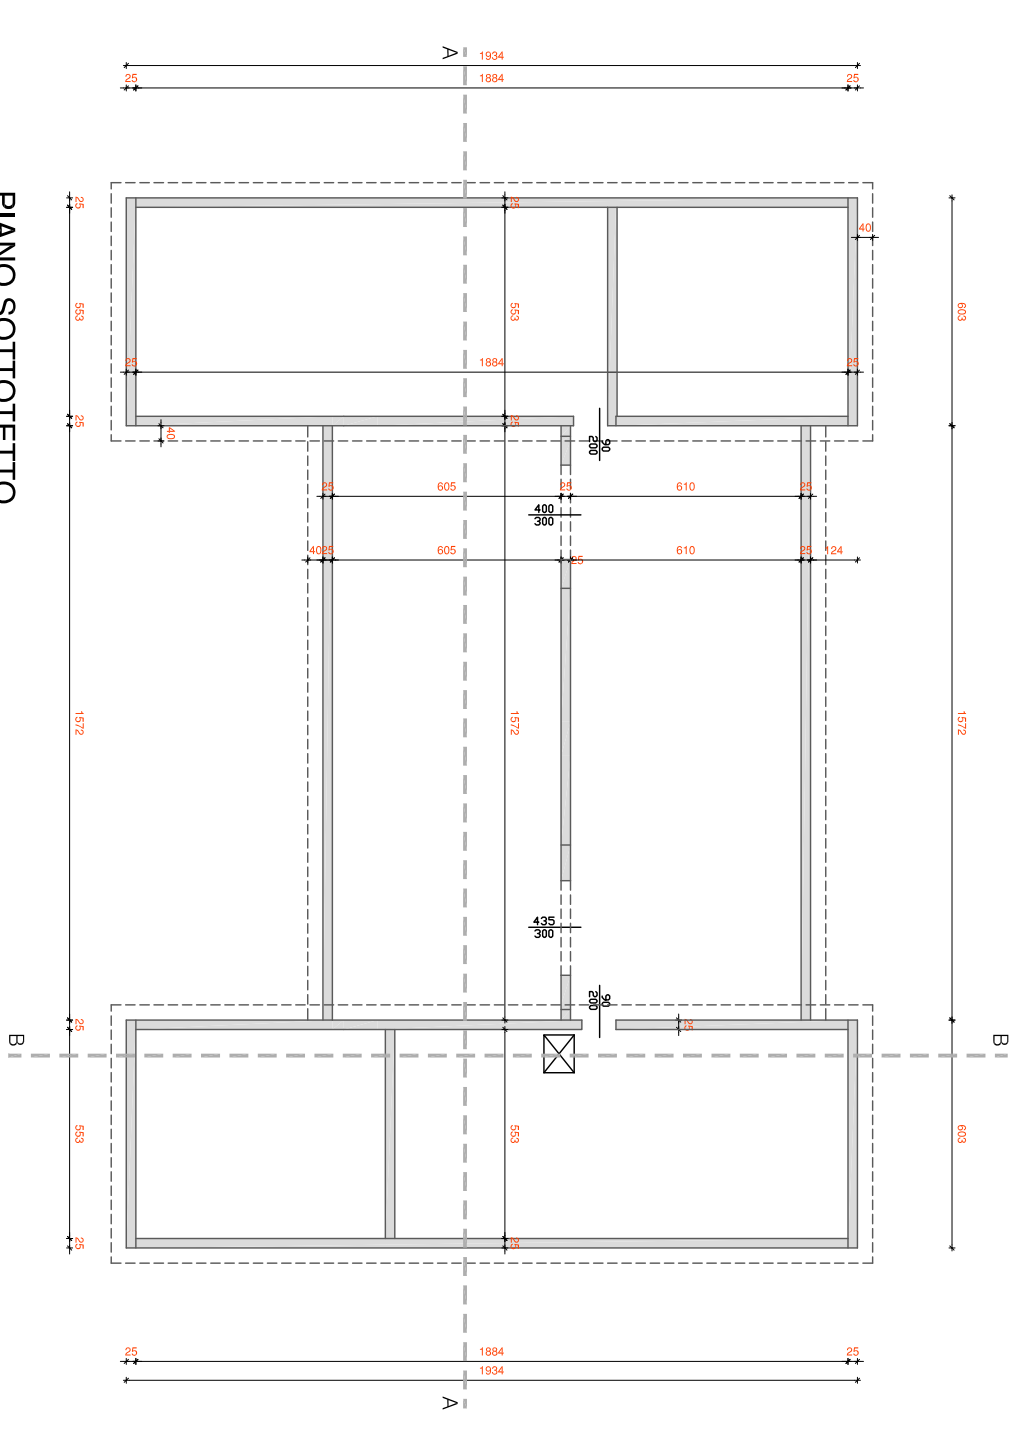

PIANO SOTTOTETTO