

COMUNE DI QUATTRO CASTELLA (RE)
Pulanello di Quattro Castella_via Valentini 2

PR 17_EX SCUOLE ELEMENTARI piano di recupero di iniziativa privata



PROGETTISTI

ludens

Andrea Vesconeri Architetto
Via Valentini 2 - Pulanello di Quattro Castella (RE)
mob: 340.40.31.703 - info@ludensarchitetti.it
cod. fisc. 15203080711042216
P.IVA 05915930539

geom. URBANO CAMALUATTI
Via Esperti 2, 42020 PULANELLO (RE)
mob: 335.73.244
urbanocamaliatti@gmail.com
C.F. - CALHBSN74M20H122C
P.IVA 00912330539

COLLABORATORI
arch. ROBERTA PEDRINI

COMMITTENTE
BONACINI S.A.S. di Bonacini Franco e C.
Via Nagasaki 3, Rieggio Emilia


TAVOLA

05


stato di fatto
prospetti
sezioni

SCALA
1:200


DATA
LUGLIO 2021

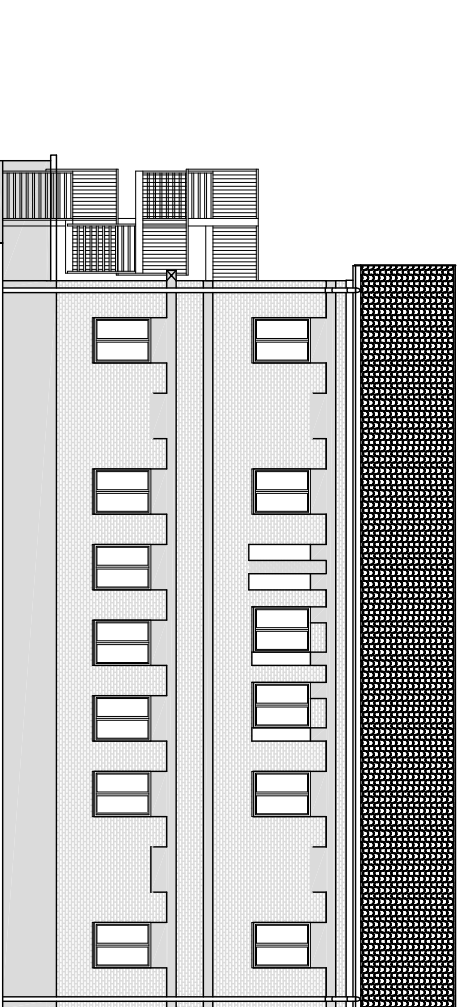


PROSPETTO NORD

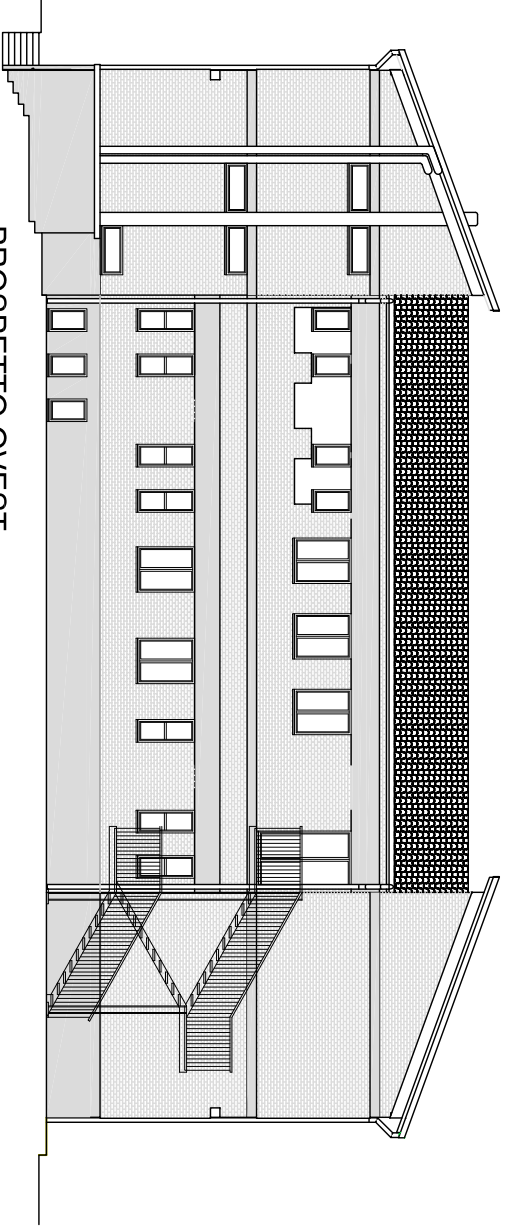


PROSPETTO OVEST

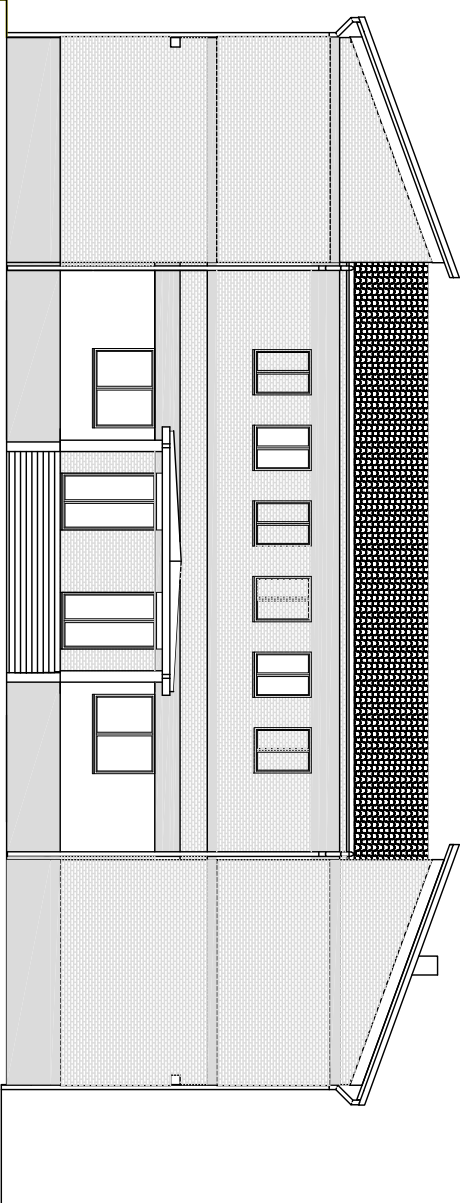


PROSPETTO EST

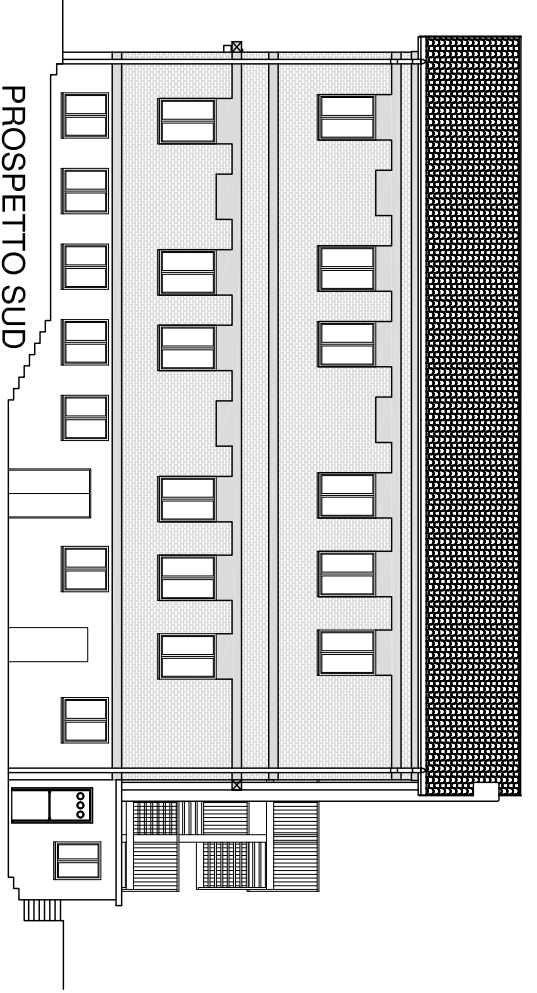

PROSPETTO SUD

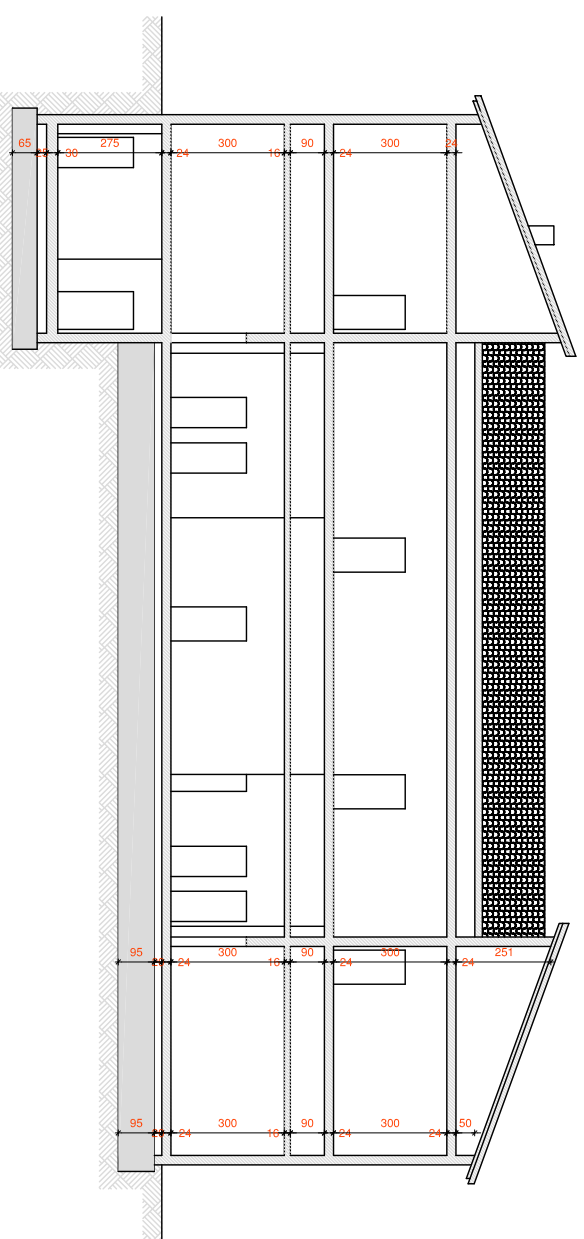

SEZIONE AA

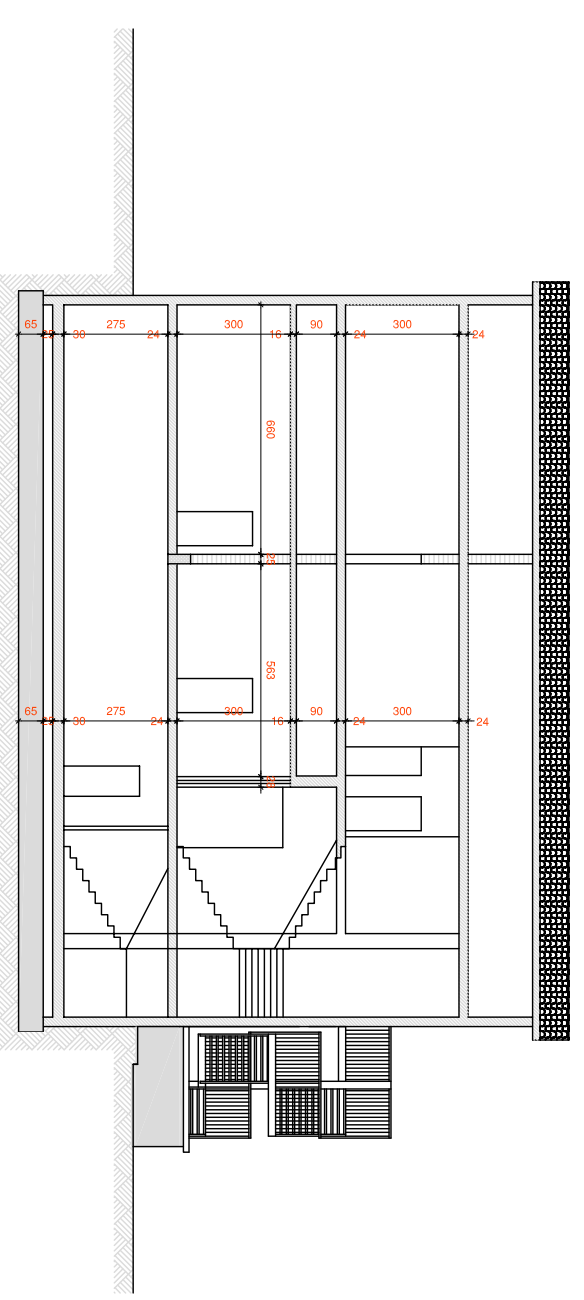

SEZIONE BB