

COMUNE DI QUATTRO CASTELLA (RE)
Pulanello di Quattro Castella_via Valentini 2



PR 17_EX SCUOLE ELEMENTARI
piano di recupero di iniziativa privata

PROGETTISTI

ludens

Architettura e Urbanistica
Via A. F. Perugino 3, 42121 Poggio Fossile
05010 Poggio Fossile (AR)
www.ludens.it - ludens@ludens.it
P. IVA 02713900282 - U. 00223

geom. URBANO CAMALOTTI
Via Eggeri, 2, 42020 PIANELLO (RE)
tel. 0522/772844
info@camalotti.com
C.F. 0411857041122C
P. IVA 00912520359

COLLABORATORI
arch. ROBERTA PERRINI

TAVOLA

07

stato di progetto
prospetti
sezioni

SCALA
1:200


DATA
LUGLIO 2021




PROSPETTO EST




PROSPETTO NORD su via Merozzi FABBRICATO 1

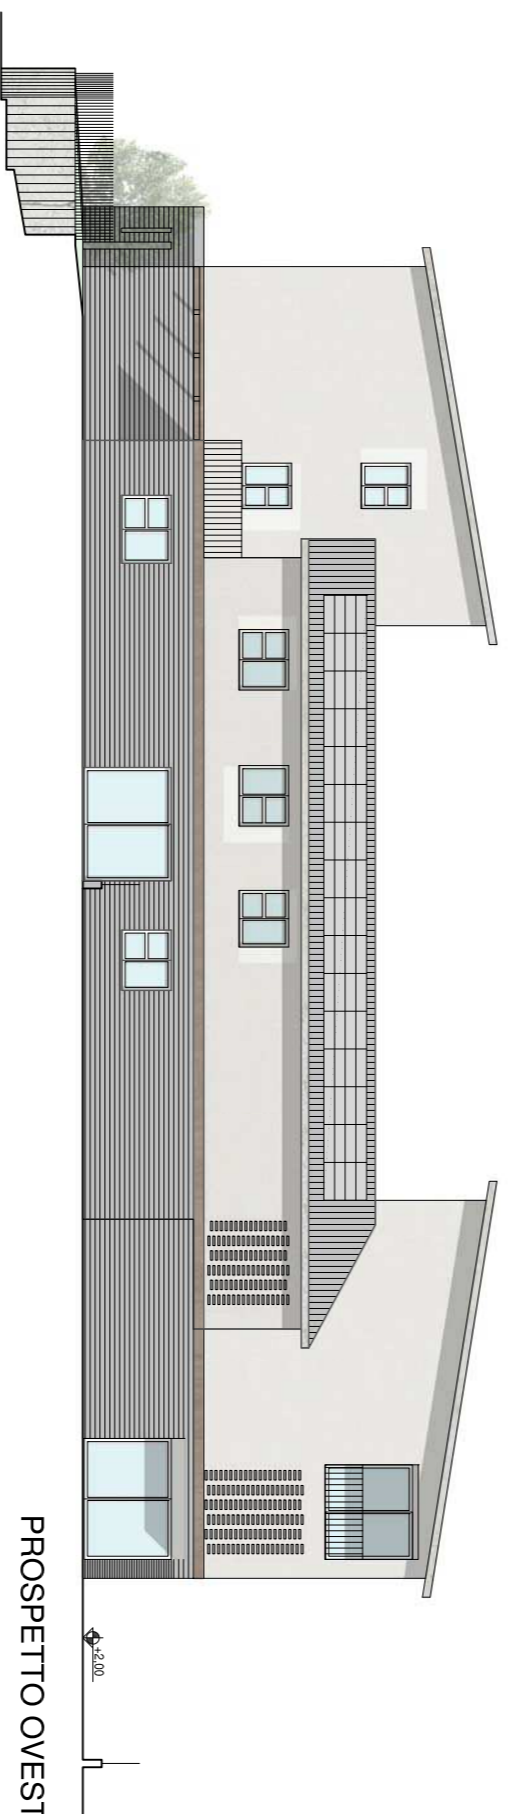


PROSPETTO OVEST

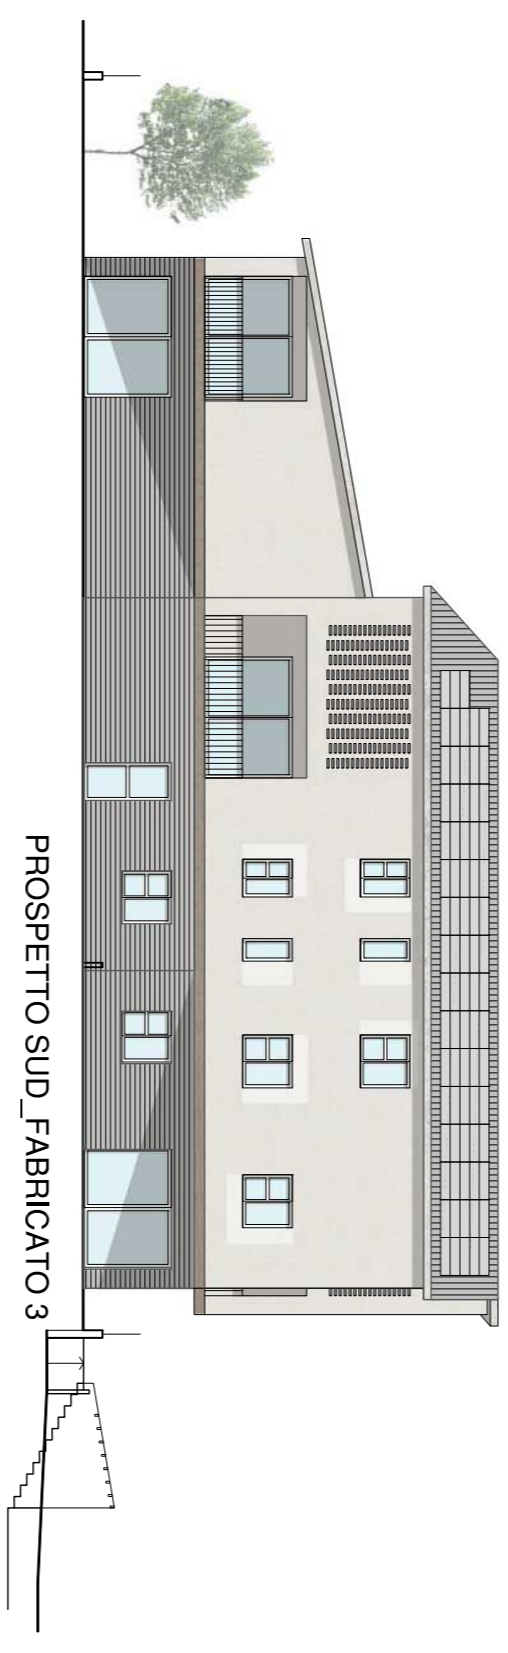


PROSPETTO SUD FABBRICATO 3

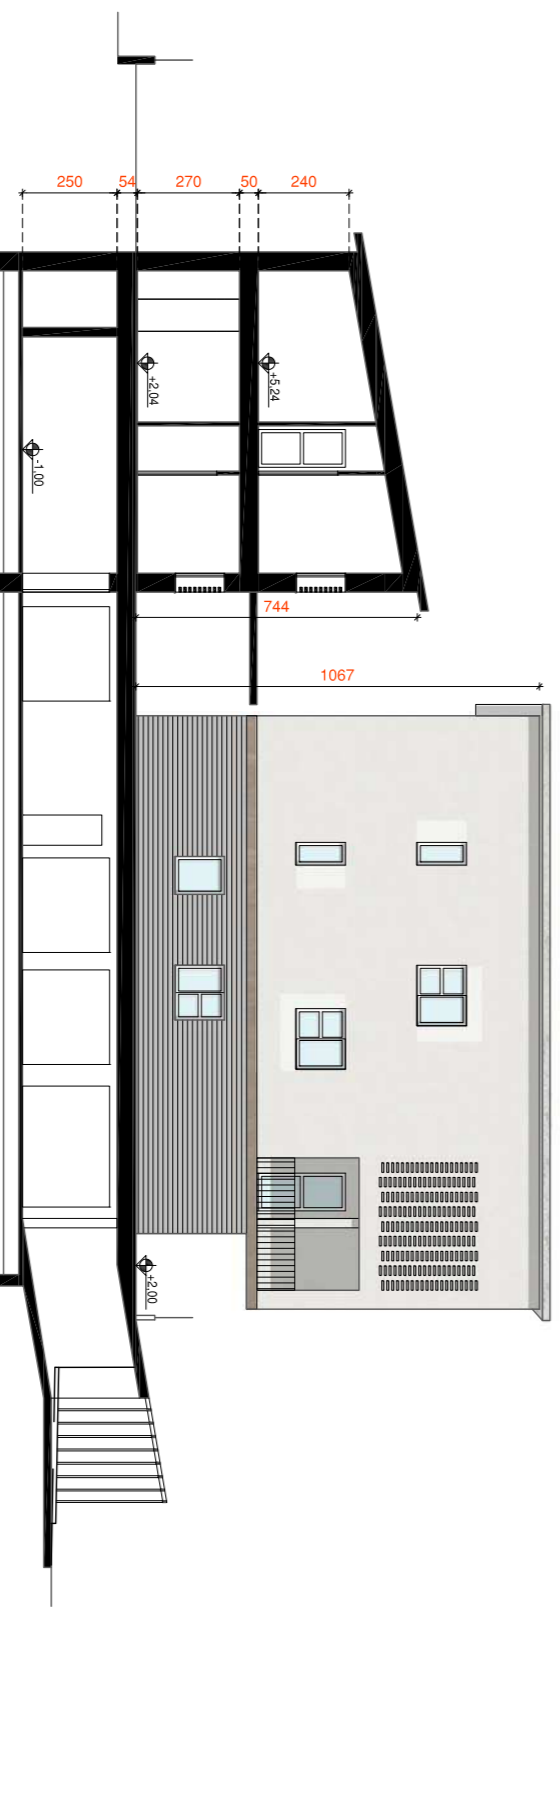


PROSPETTO NORD FABBRICATO 1

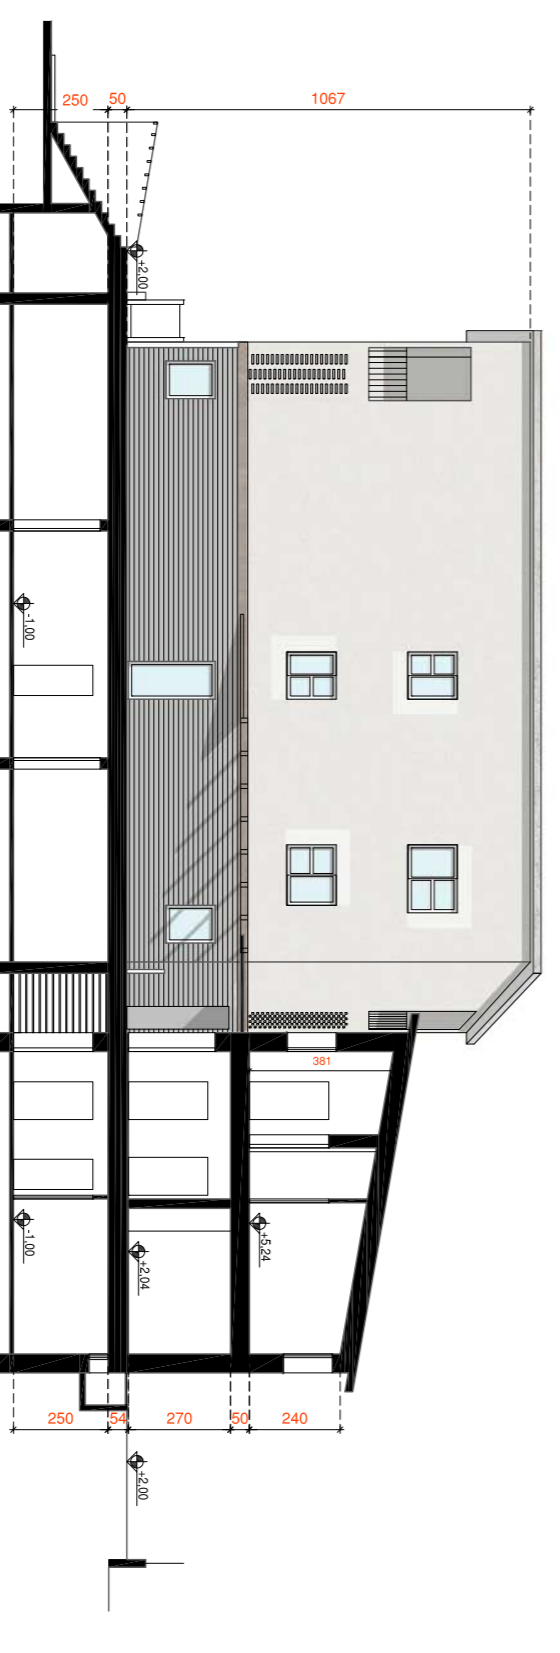

PROSPETTO SUD FABBRICATO 3

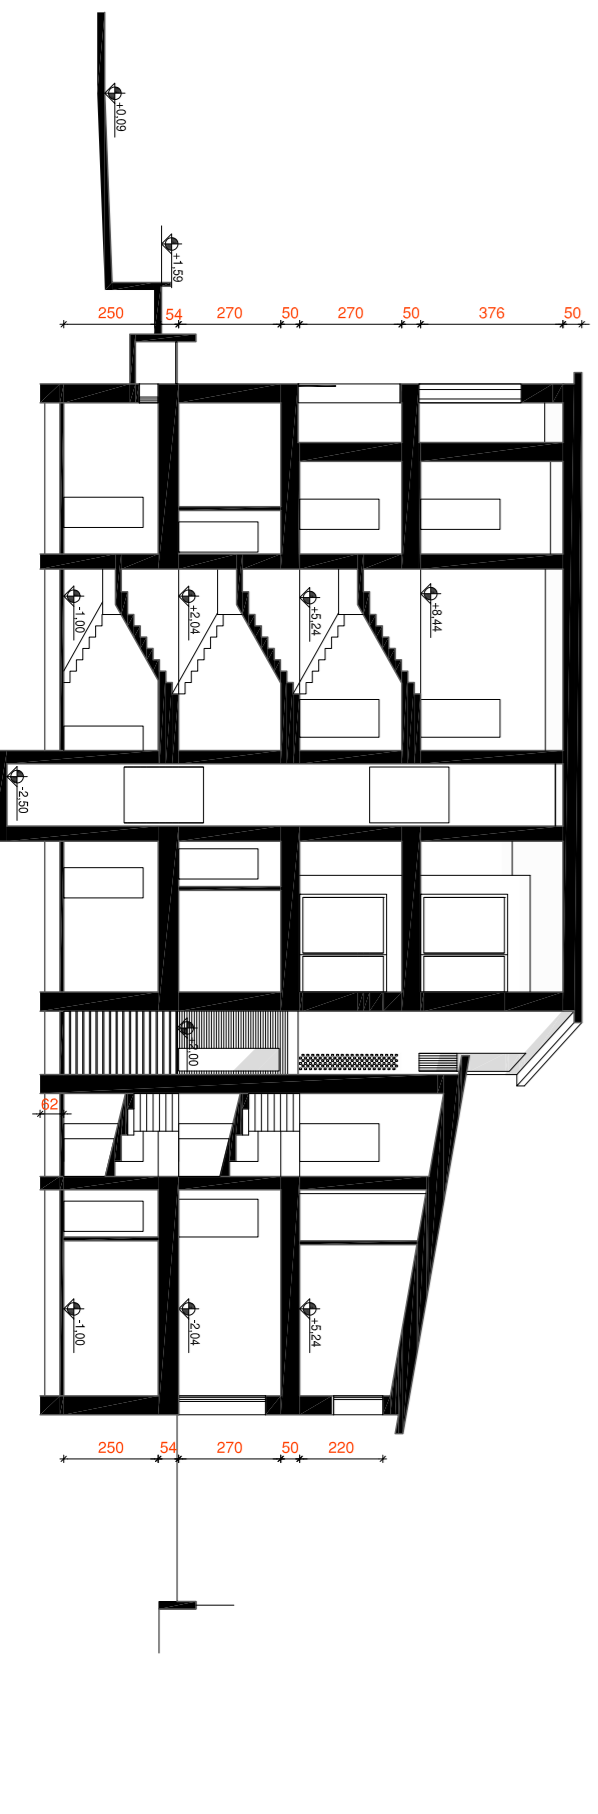

SEZIONE AA

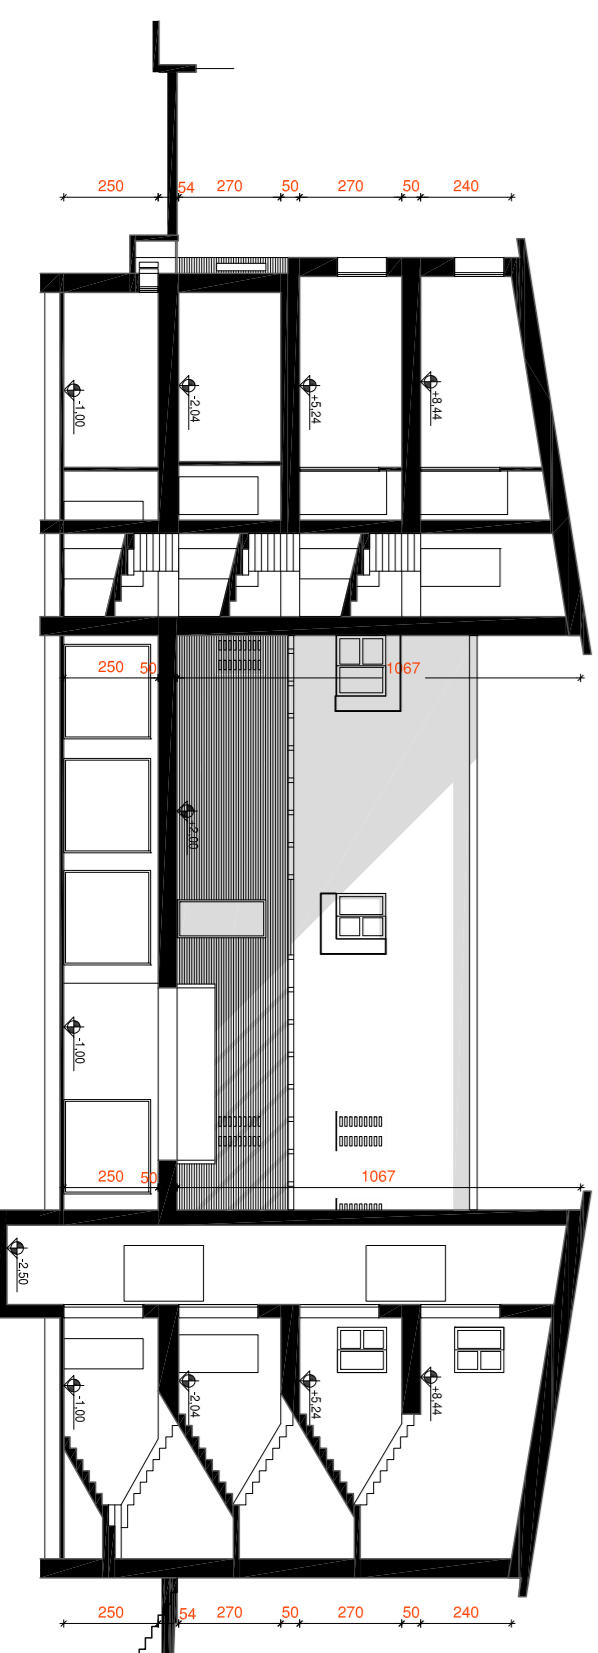

SEZIONE BB

COMITITTE
BONACINI S.A.S. di Bonacini Franco e C.
via Napoleoni 3, Poggio Fossile