COMUNE DI QUATTRO CASTELLA (RE)
Puianello di Quattro Castella_via Valentini 2

PR 17_EX SCUOLE ELEMENTARI
piano di recupero di iniziativa privata

PROGETTISTI

ludens
Andrea Vescovini Architetto
v. A. Franzoni 3 _ 42121 Reggio Emilia
mob 340 40 33 703 _ info@ludensarchitetti.it
www.ludensarchitetti.it
cod. fisc. VSCNDR71L10H223L
P. IVA 02713990352

GLYCON
geom. URBANO CAMALATTI
Via Esperi. 2_42020 PUIANELLO (RE)
mob.3357373244
urbanocamalatti@gmail.com
C.F. CMLRBN57M20H122C
P.Iva 00912530359

COLLABORATORI
arch. ROBERTA PEDRINI

COMMITTENTE
BONACINI S.A.S. di Bonacini Franco e C.
via Nagasaki 3_Reggio Emilia

TAVOLA

11

stato di progetto
planimetria dei materiali in aree di cessione

SCALA
1:200

DATA
DICEMBRE 2021

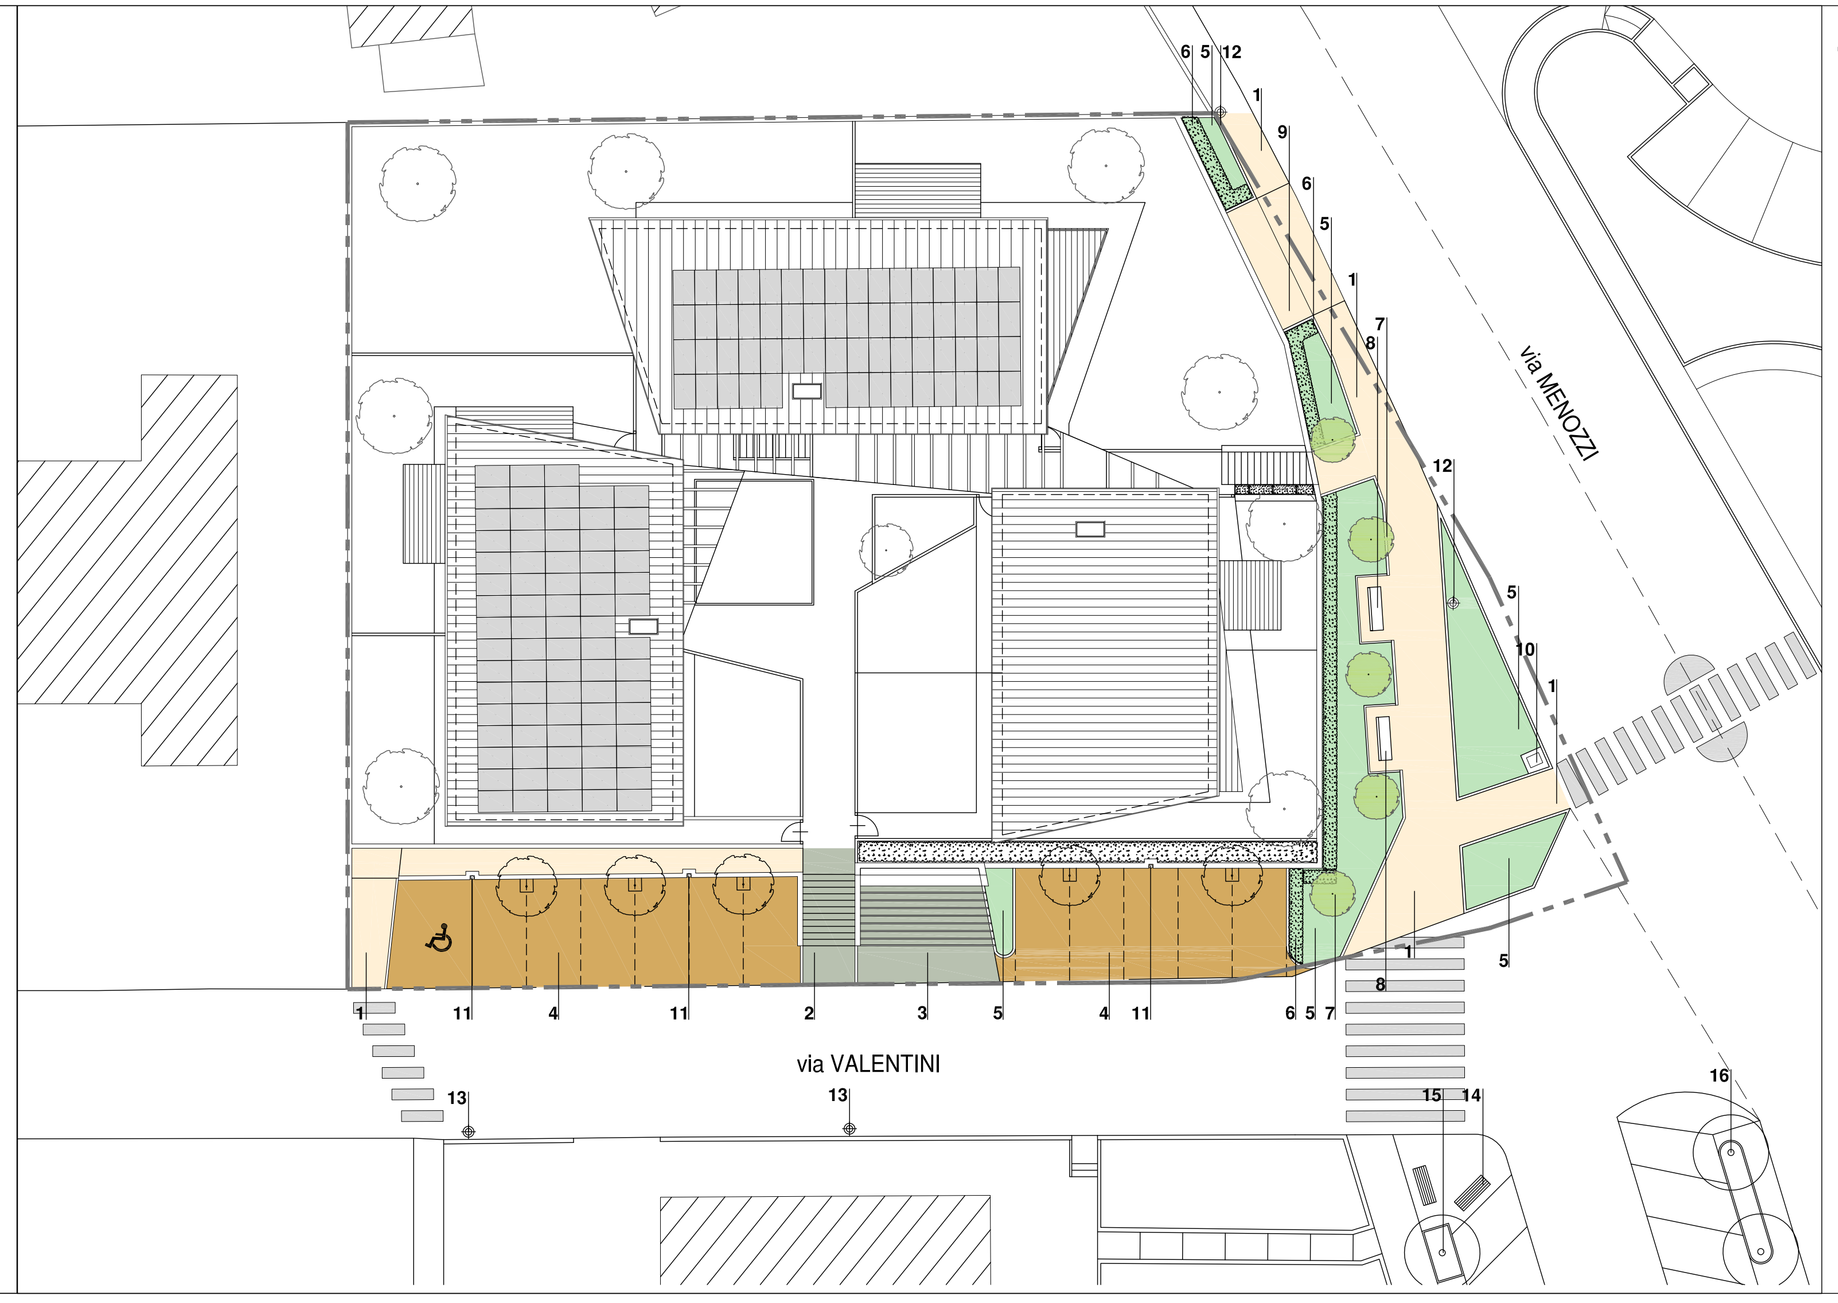

PERIMETRO DEL COMPARTO PR17
ARBUSTI TAPPEZZANTI (COTONEASTER)
PEDONALE IN LEVOCELL
PARCHEGGI IN LEVOCELL
PIETRA LUSERNA

1. Pedonale in LEVOCELL
2. Scala in pietra luserna
3. Ingresso autorimesse in pietra luserna
4. Parcheggi in LEVOCELL
5. Arbusti tappezzanti (cotoneaster)
6. Siepe di gelsomino
7. Carpini
8. Panchine in ghisa e cestini in acciaio inox
9. Piazzola rifiuti mitigata con siepe
10. Basamento segnale luminoso passaggio pedonale
11. Illuminazione pubblica in progetto
12. Illuminazione pubblica esistente h. 8,00 mt
13. Illuminazione pubblica esistente
14. Panchine e cestini esistenti
15. Carpini esistenti
16. Tigli esistenti