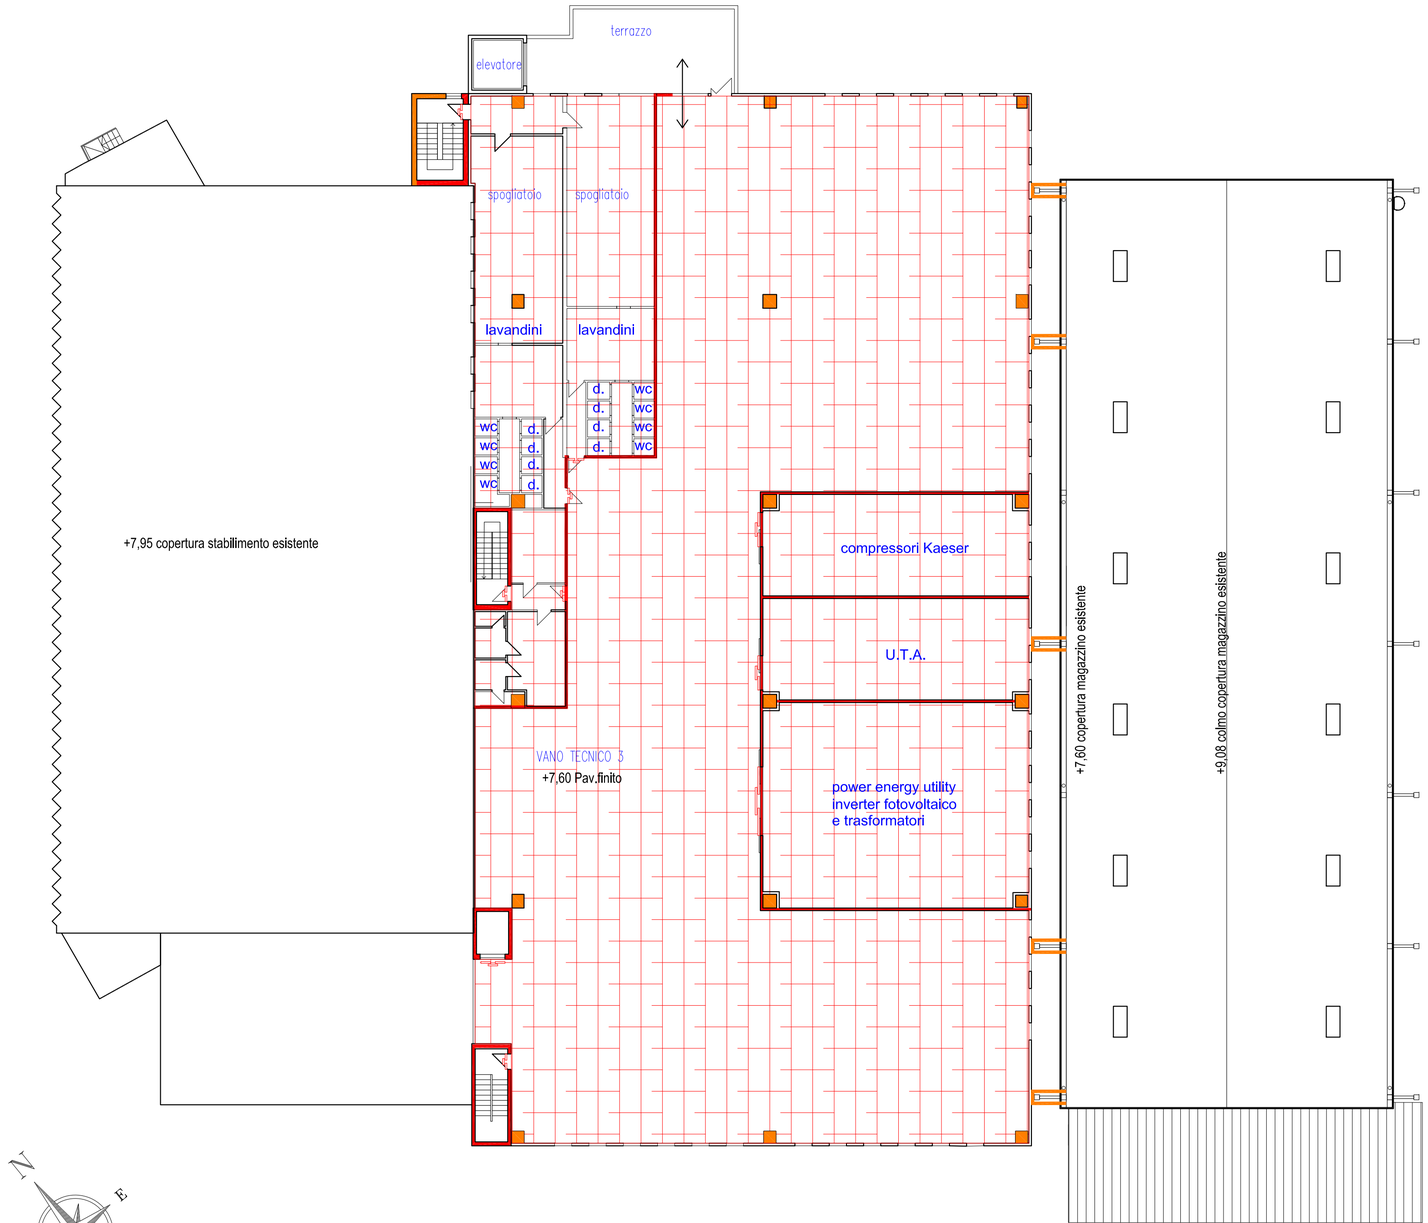

PIANO 2° SOPPALCO SPOGLIATOI

LEGENDA COMPARTIMENTI ANTINCENDIO:

- COMPARTIMENTO 1
- COMPARTIMENTO 2
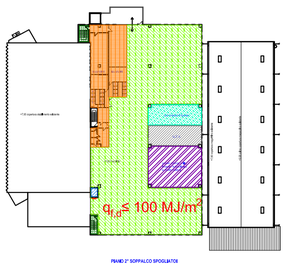

IDENTIFICAZIONE COMPARTIMENTI ANTINCENDIO

LEGENDA STRUTTURE RESISTENTI AL FUOCO:

- PORTA REI
- STRUTTURE NON RESISTENTI AL FUOCO
- STRUTTURE PORTANTI R ≥ 30
- STRUTTURE SEPARANTI REI-EI ≥ 30
- SOLAIO COPERTURA R ≥ 30
- SOLAIO REI ≥ 30
- STRUTTURE PORTANTI R ≥ 120
- STRUTTURE SEPARANTI REI-EI ≥ 120
- SOLAIO REI ≥ 120
- q_f CARICO DI INCENDIO SPECIFICO
- $q_{f,d}$ CARICO DI INCENDIO SPECIFICO DI PROGETTO

COMUNE DI QUATTRO CASTELLA

A cura di:

STUDIO NERI S.A.S.
Via Lenin, 117/A - 41012 Carpi (MO)
tel. e fax 059 /3969926
E-mail: studioneri@studionerisas.it

CASEIFICI GranTerre

CASEIFICI GRANTERRE S.p.A.
sede legale: Via Polonia 30/33 - 41122 - Modena

Sede Oggetto: Via Togliatti 34/A-B - Loc. Montecavolo
42020 - Quattro Castella (RE)

Oggetto:

PERMESSO DI COSTRUIRE AI SENSI Art. 53 c.1 L.R. 24/2017
AMPLIAMENTO FABBRICATO INDUSTRIALE - VALUTAZIONE PROGETTO
Prat. VVF n. 33815 - att. 34.2.C - 44.2.C (DPR 151/11)
LAY-OUT - COMPARTIMENTAZIONI - RESISTENZA AL FUOCO - Piano Secondo

Progetto:	Revisione:	Data:	Tav:
AW0516	3.3p	LUG.2022	2_PS

Scala:	Codice ditta:	Disegnatore:	Versione:	di:
1:200	vAK01pa1	FG	3.0	

Note:

Progettista:

Ditta: