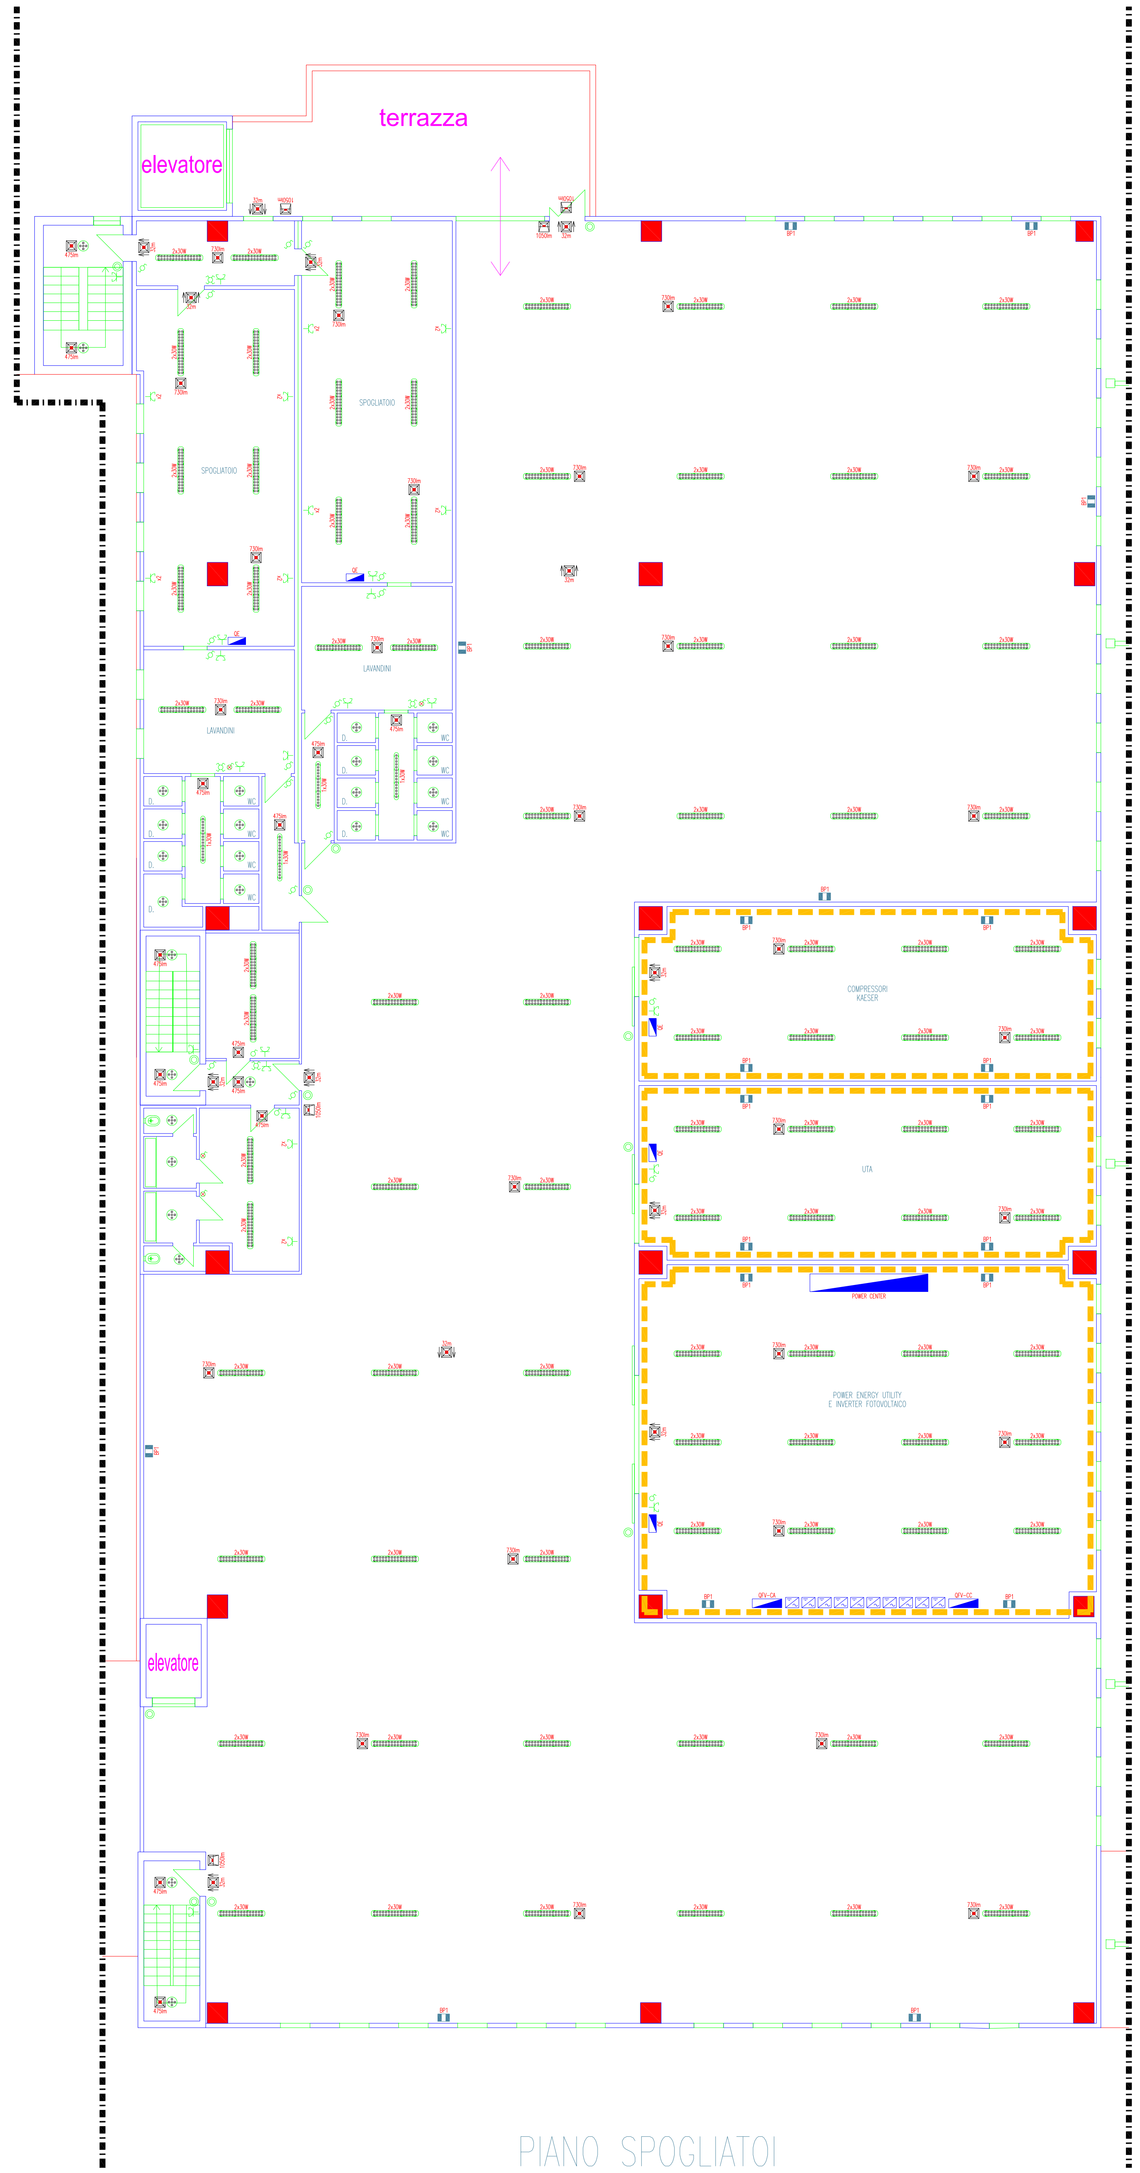

PIANO SPOGLIATOI

LEGENDA IMPIANTO ELETTRICO

	QUADRO ELETTRICO O CENTRALINO
	QUADRO ELETTRICO O CENTRALINO PROGETTATO, FORNITO E INSTALLATO DA TERZI: SOLA ALIMENTAZIONE
	QUADRO ELETTRICO BORDO MACCHINA: SOLA ALIMENTAZIONE
	PULSANTE SOTTOVETRO PER SGANCIO D'EMERGENZA, IN CUSTODIA ROSSA, IP65
	INTERRUTTORE UNIPOLARE / INTERRUTTORE BIPOLARE / DEVIATORE / INVERTITORE
	INTERRUTTORE UNIPOLARE LUMINOSO / INTERRUTTORE BIPOLARE MAGNETOTERMICO / FUSIBILE (FRUTTO)
	PULSANTE-PULSANTIERA / PULSANTE-PULSANTIERA LUMINOSI / PULSANTE-PULSANTIERA PER GESTIONE DIMMER DALI
	PRESA TIPO ITALIANO BIPASSO 2x10/16A+T / PRESA TIPO UNEL BIPASSO 2x10/16A+T / PRESA TIPO ITALIANO 2x10A+T
	PRESA TELEVISIVA (TV) / PRESA TELEFONICA (TP) / PRESA RJ45 TRASMISSIONE DATI (TD)
	PRESA CEE INTERBLOCCATA 3x63A+T, PROTETTA CON FUSIBILI O INTERRUTTORE MT
	SEZIONATORE LOCALE MACCHINA/UTENZA
	PLAFONIERA A LED, 1x24W, IP66 (ES.: 3F FILIPPI, mod. LINDA LED, art. 58583 O SIMILARE)
	PLAFONIERA A LED, 2x30W, IP66 (ES.: 3F FILIPPI, mod. LINDA LED, art. 58616 O SIMILARE)
	PLAFONIERA A LED, 2x30W, IP66, OTTICA CONCENTRANTE (ES.: 3F FILIPPI, mod. LINDA LED, art. 58632 O SIMILARE)
	PLAFONIERA A LED, 2x30W, IP66, HS ICE (ES.: 3F FILIPPI, mod. LINDA LED, art. _____ O SIMILARE)
	PLAFONIERA A LED, 100W, IP65, OTTICA AMPIA (ES.: 3F FILIPPI, mod. LEM 1+1, art. 58885 O SIMILARE)
	APPARECCHIO DI ILLUMINAZIONE, IP44 (ES.: GEWISS mod. TONDA ES 230, E27 O SIMILARE, CON LAMPADA LED 15W E27)
	PUNTO LUCE A SOFFITTO / PUNTO LUCE A PARETE (CORPO ILLUMINANTE ESISTENTE O FORNITO DALLA PROPRIETA')
	ARMATURA STRADALE PER ESTERNO A LED
	SENSORE DI PRESENZA E LUMINOSITA' AMBIENTALE (VALORI REGOLABILI) PER COMANDO APPARECCHI ILLUMINANTI
	APPARECCHIO DI ILLUMINAZIONE DI EMERGENZA AD ALIMENTAZIONE AUTONOMA (S.E.), IP65, A PARETE/BANDIERA/SOFFITTO A SECONDA DEL PUNTO DI INSTALLAZIONE. EMISSIONE LUMINOSA MINIMA IN EMERGENZA: – VERSIONE 215lm (ES.: LINERGY, mod. CRISTAL EVO IP65, art. CE20N10EGRT CE1301) – VERSIONE 475lm (ES.: LINERGY, mod. CRISTAL EVO IP65, art. CE11N10EGRT CE1303) – VERSIONE 730lm (ES.: LINERGY, mod. CRISTAL EVO IP65, art. CE24N10EGRT CE1305) – VERSIONE 1015lm (ES.: LINERGY, mod. CRISTAL EVO IP65, art. CE24N10EGRT-H CE1313) – VERSIONE 1340lm (ES.: LINERGY, mod. CRISTAL EVO IP65, art. CE24N10EGRT-HH CE1314) – VERSIONE 565lm (ES.: LINERGY, mod. CRISTAL WALL IP65, art. CW24N10EGRT CW1305) – VERSIONE 1050lm (ES.: LINERGY, mod. CRISTAL WALL IP65, art. CW24N10EGRT-HH CW1314)
	APPARECCHIO DI SEGNALAZIONE USCITA DI SICUREZZA (CON PITTOGRAMMA) AD ALIMENTAZIONE AUTONOMA (S.E.) IN VERSIONE MONO O BIFACCIALE, INSTALLATO A PARETE/BANDIERA/SOFFITTO A SECONDA DEL PUNTO DI INSTALLAZIONE. DISTANZA DI VISIBILITA' (UNI EN 1838): 32m (ES.: LINERGY, mod. LEXIT IP65, art. LX32N10ABRT LX1301)
	PUNTO ALIMENTAZIONE-ALLACCIO: POMPA DI CALORE | SPLIT | VENTILCONVETTORE | COLLETTORE
	PUNTO ALIMENTAZIONE-ALLACCIO: COMPRESSORE | IMPIANTO DI ASPIRAZIONE | ESTRATTORE | DESTRATIFICATORE
	PUNTO ALIMENTAZIONE-ALLACCIO: MOTORIZZAZIONE CANCELLO | MOTORIZZAZIONE PORTONE | ASCENSORE | BOYLER
	PUNTO ALIMENTAZIONE-ALLACCIO: INFISSO MOTORIZZATO | PULSANTE-PULSANTIERA PER COMANDO INFISSO MOTORIZZATO
	PUNTO DI ALIMENTAZIONE-ALLACCIO: TERMOSTATO AMBIENTE | CRONOTERMOSTATO AMBIENTE
	PUNTO DI ALIMENTAZIONE-ALLACCIO: REGOLATORE VENTILAZIONE
	INVERTER IMPIANTO FOTOVOLTAICO
	BLINDOLUCE 3P+N+Tx25A, IP4X
	BLINDOSBARRA 3P+N+Tx____A, IP4X
	TESTATA DI ALIMENTAZIONE / SPINA DI DERIVAZIONE PER BLINDOSBARRA
	MONTANTE (POSIZIONE INDICATIVA DA CONFERMARE IN CORSO D'OPERA)
	CANALINA IN PVC, CON SETTO SEPARATORE, A BATTISCOPA/PARETE (ES.: BOCCHIOTTI mod. TBN: 81,5x22,5 mm / ICN: 66,5x22,5 mm / TBA: 127x28 mm)
	CANALE FORATO IN ACCIAIO ZINCATO, PRIVO DI COPERCHIO, DIMENSIONI COME DA PIANTA
	CANALE CIECO IN ACCIAIO ZINCATO, PRIVO DI COPERCHIO, DIMENSIONI COME DA PIANTA
	CONDUTTURA A PARETE IN TUBO RIGIDO/GUAINA FLESSIBILE IN PVC (PERCORSO PRINCIPALE INDICATIVO)
	CAVIDOTTO CORRUGATO IN PVC PESANTE PER POSA INTERRATA, PROFONDITA' 50cm
	POZZETTO CARRABILE IN CEMENTO SENZA FONDO CON CHIUSINO CARRABILE IN GHISA, PER TRANSITO CAVIDOTTI BT
	CORDA NUDA DI TERRA IN RAME, SEZ. 50 mmq
	POZZETTO CARRABILE IN CEMENTO SENZA FONDO DIM. MINIME 40x40x40 cm, DOTATO DI DISPERSORE A CROCE L=2m
	COLLEGAMENTO EQUIPOTENZIALE
x4	GRUPPO DI 4 UTENZE UGUALI
	LOCALE/ZONA NON OGGETTO D'INTERVENTO

COMUNE DI QUATTRO CASTELLA

STUDIO NERI S.A.S.
Via Lenin, 117/A - 41012 Carpi (MO)
tel. e fax 059 /3969926
E-mail: studioneri@studioneriasas.it

CASEIFICI GRANTERRE S.p.A.
sede legale: Via Polonia 30/33 - 41122 - Modena

Via Togliatti 34/A-B - Loc. Montecavolo
42020 - Quattro Castella (RE)

PERMESSO DI COSTRUIRE AI SENSI ART. 53 COMMA 1 LEGGE REGIONALE 24/2017
AMPLIAMENTO FABBRICATO INDUSTRIALE
PROGETTO IMPIANTI ELETTRICI - PIANTA PIANO VOLUME TECNICO

COM02622	0.0p	GIU.2022		4 5
1:100	014B1	AB	3.0	

Firmato digitalmente da:
NERI IVANA
Firmato il: 28/06/2022 16:33
Serial#: 678265
Valido dal 24/08/2021 al 24/08/2024
InfoCamere Qualified Electronic Signature CA