N° CODICE INTERVENTO
QUA001

REVISIONE N°
08

del
22 giugno 2022

REDATTO DA
Arch. Francesco Ghidoni

DATA VERIFICA
22 giugno 2022

resp. progettazione
firma
Arch. Gianluca Marani

M 04-03

NOTE
Integrazioni 2022 a seguito
del progetto fognario e delle
osservzioni dell'UTC

COMUNE DI QUATTRO CASTELLA

Incanto

P.R.11 - Ex Fornace

Piano di ristrutturazione
Urbanistico-Edilizia soggetto a
Piano di Recupero

VARIANTE 1

stato di progetto

Profili di progetto

Tav. 19

Scala 1:500


proprietà:
ANDRIA scrl
cooperativa di abitanti
via S. Mussini, 9 -Correggio (R.E.)
www.andria.it

progettisti:
(responsabile) arch. Gianluca Marani
arch. Francesco Ghidoni


consulenze:
urbanistica architettonica - arch. Enrico Franzoni
Relazione paesaggistica - arch Walter Banchi
Progetto del Verde - Silvia Ghirelli paesaggista
Sistema fognario - Ing. Riccardo Catellani

Elaborati realizzati a partire da Rilievi Celerimetrici e di dettaglio forniti dalla ditta Ghidoni precedentemente commissionata




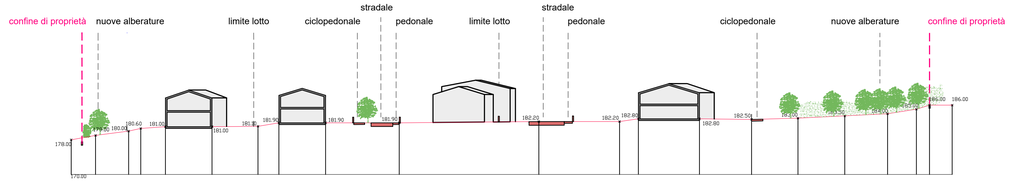


SEZIONE 1

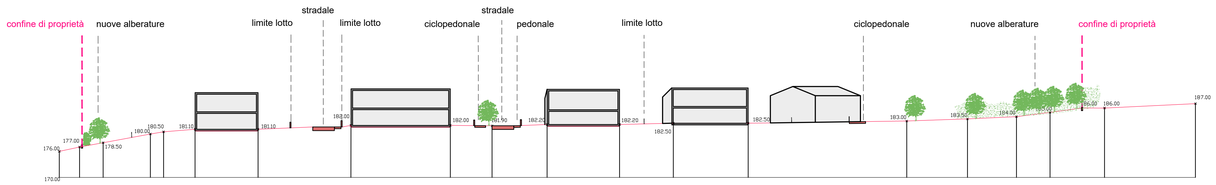


SEZIONE 2

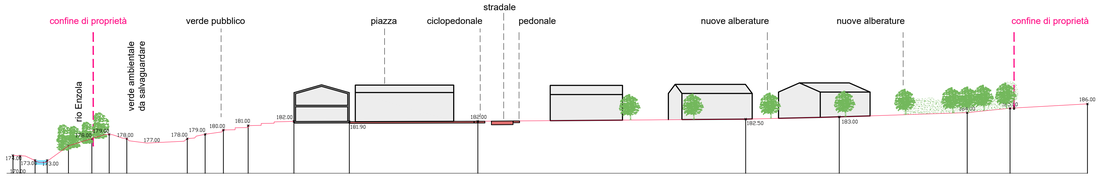

SEZIONE 3

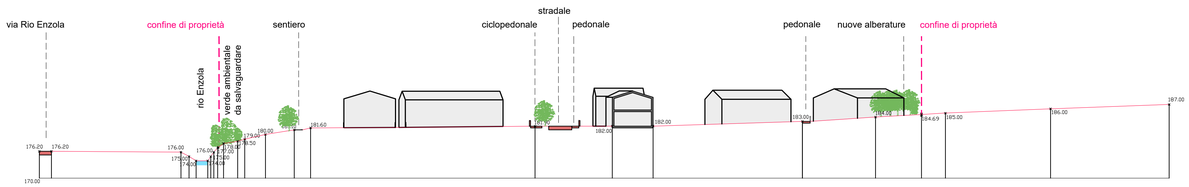

SEZIONE 4

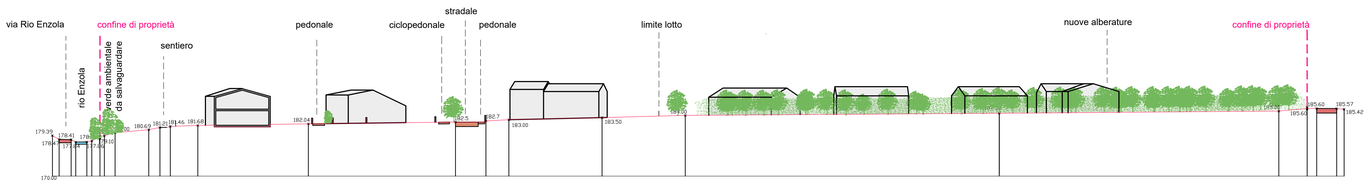

SEZIONE 5