ARTEAS PROGETTI

Comune di Quattro Castella

P.R.11- Ex Fornace

Piano di Ristrutturazione Urbanistico-Edilizia soggetta a Piano di Recupero

Località Monticelli

stato di fatto

tav 07

profili quotati

scala 1:500

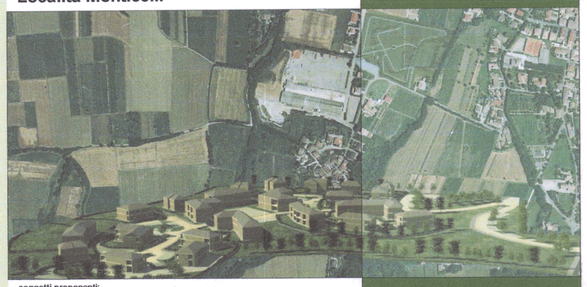

soggetti proponenti:
STE-RE. s.r.l.
Via Cecati, n°5/b
Reggio Emilia

progettisti:
Arch. Walter Baricchi (Responsabile di progetto)
Arch. Corrado Cacciani
Arch. Roberto Denti
Arch. Paolo Soragni
Arch. Enrico Franzoni

equipe di progetto:
Arch. Matteo Bonini
Arch. Roberta Pedrini

consulenti:
RETE FOGNARIA: Ing. Claudio Canevari - Oikema Progetti Studio Associato
RETE ELETTRICA: P.I. Marco Boschini - Studio Tecnico Associato Eclisse
INDAGINI GEOLOGICHE: Geol. Camillo Bonvicini / Geol. Fabrizio Giorgini - Subsoil s.r.l.
VAS: Geom. Luca Savigni - Studio Alfa
RILIEVI TOPOGRAFICI: Geom. Alessandro Rizzi - SGT Società Generale di Topografia s.r.l.

ADOTTATO CON DELIBERA DEL CONSIGLIO COMUNALE N° 93 del 21.04.2011

APPROVATO CON DELIBERA DEL CONSIGLIO COMUNALE N° 80 del 10.11.2011

STE.RE. S.r.l.
Via D.F. Cecati, 5
42123 - REGGIO EMILIA
Tel. 0522 32447 - Fax 062
Cod. Fisc. e P. IVA 01319050355

PROT.	REVISIONI AGGIORNAMENTI	OGGETTO	DATA
20-09	E		
	D		
	C		
	B		
	A		
	1° EMISS.		02/2011

ELABORAZIONE	RESPONSABILE	APPROVATO
arch. matteo bonini	arch. walter baricchi	arch. walter baricchi

FILE X:\Arteas_Progetti\2009\20_009fornace formace\Progettazione\Disegni\Piano di recupero

reggio emilia, febbraio 2011

arteas progetti - 42122 reggio emilia (italia) - via monti urali 22
tel. 0522 334144 - fax 0522 334143
p.iva 01475960353 - e-mail info@arteas.it

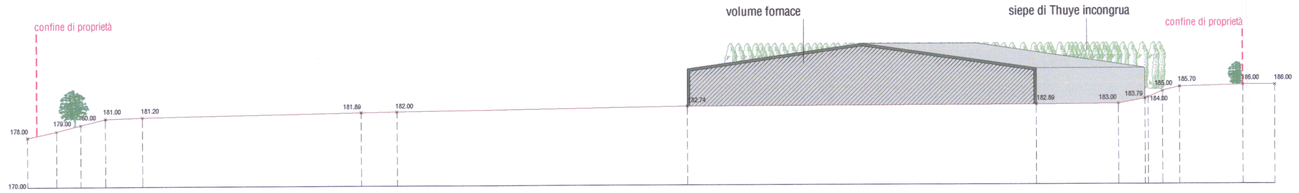

sezione 1

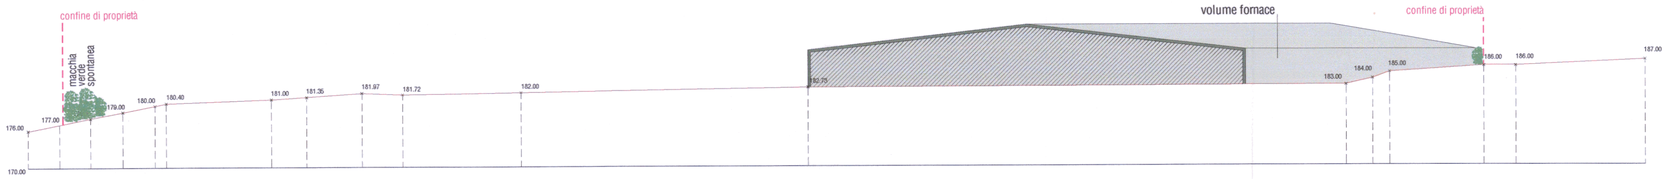

sezione 2

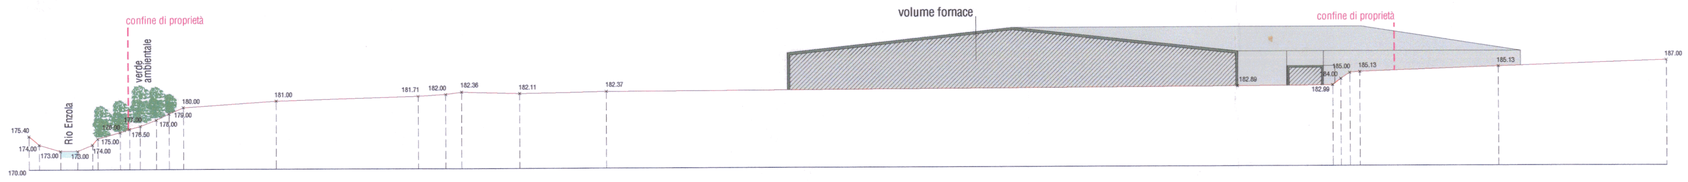

sezione 3

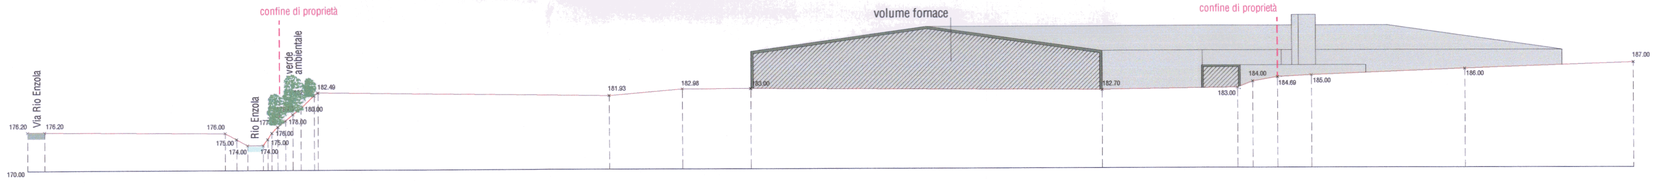

sezione 4

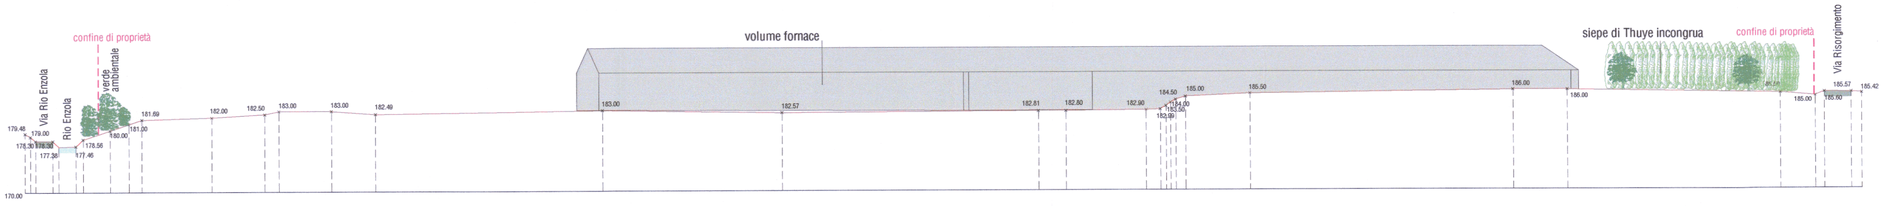

sezione 5

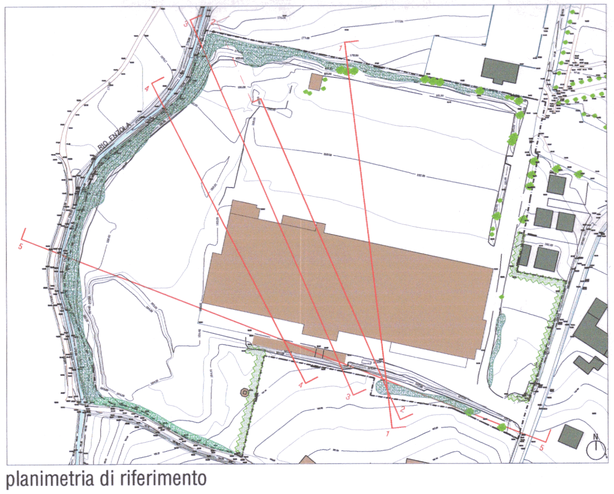

planimetria di riferimento