


LEGENDA IMPIANTO ELETTRICO

	CANALE CABLEADO IN PVC RESINATE PER ROSA METALLICA, PROSPERITA' 2x16mm (GRUPPELE 40)
	PROGETTO CABINELE IN CANTIERO SENZA FONDO CON CHIUSINO CARABINILE IN PUNTA PER TRABOCCO CANTIERO WI
	CANALINO CABLEADO IN PVC RESINATE PER ROSA METALLICA, PROSPERITA' 5mm (GRUPPELE 40)
	PROGETTO CABINELE IN CANTIERO SENZA FONDO CON CHIUSINO CARABINILE IN PUNTA PER TRABOCCO CANTIERO BI
	MARMIERIE PROSPERITA' MODULARE DA CANTIERE IN CANTIERO (GRUPPELE 40)
	CANALE FONDO IN ACCIAIO INALZATO CON OPERCHIO

- NUOVI INTERVENTI**
- AMPLIAMENTO STABILIMENTO PRODUTTIVO (1).
 - NUOVO IMPIANTO DI DEPURAZIONE (2).
 - NUOVA COSTRUZIONE DI GUARDIOLA (3).
 - NUOVA CABINA ELETTRICA (4).
 - NUOVA TETTOIA METALLICA (5).

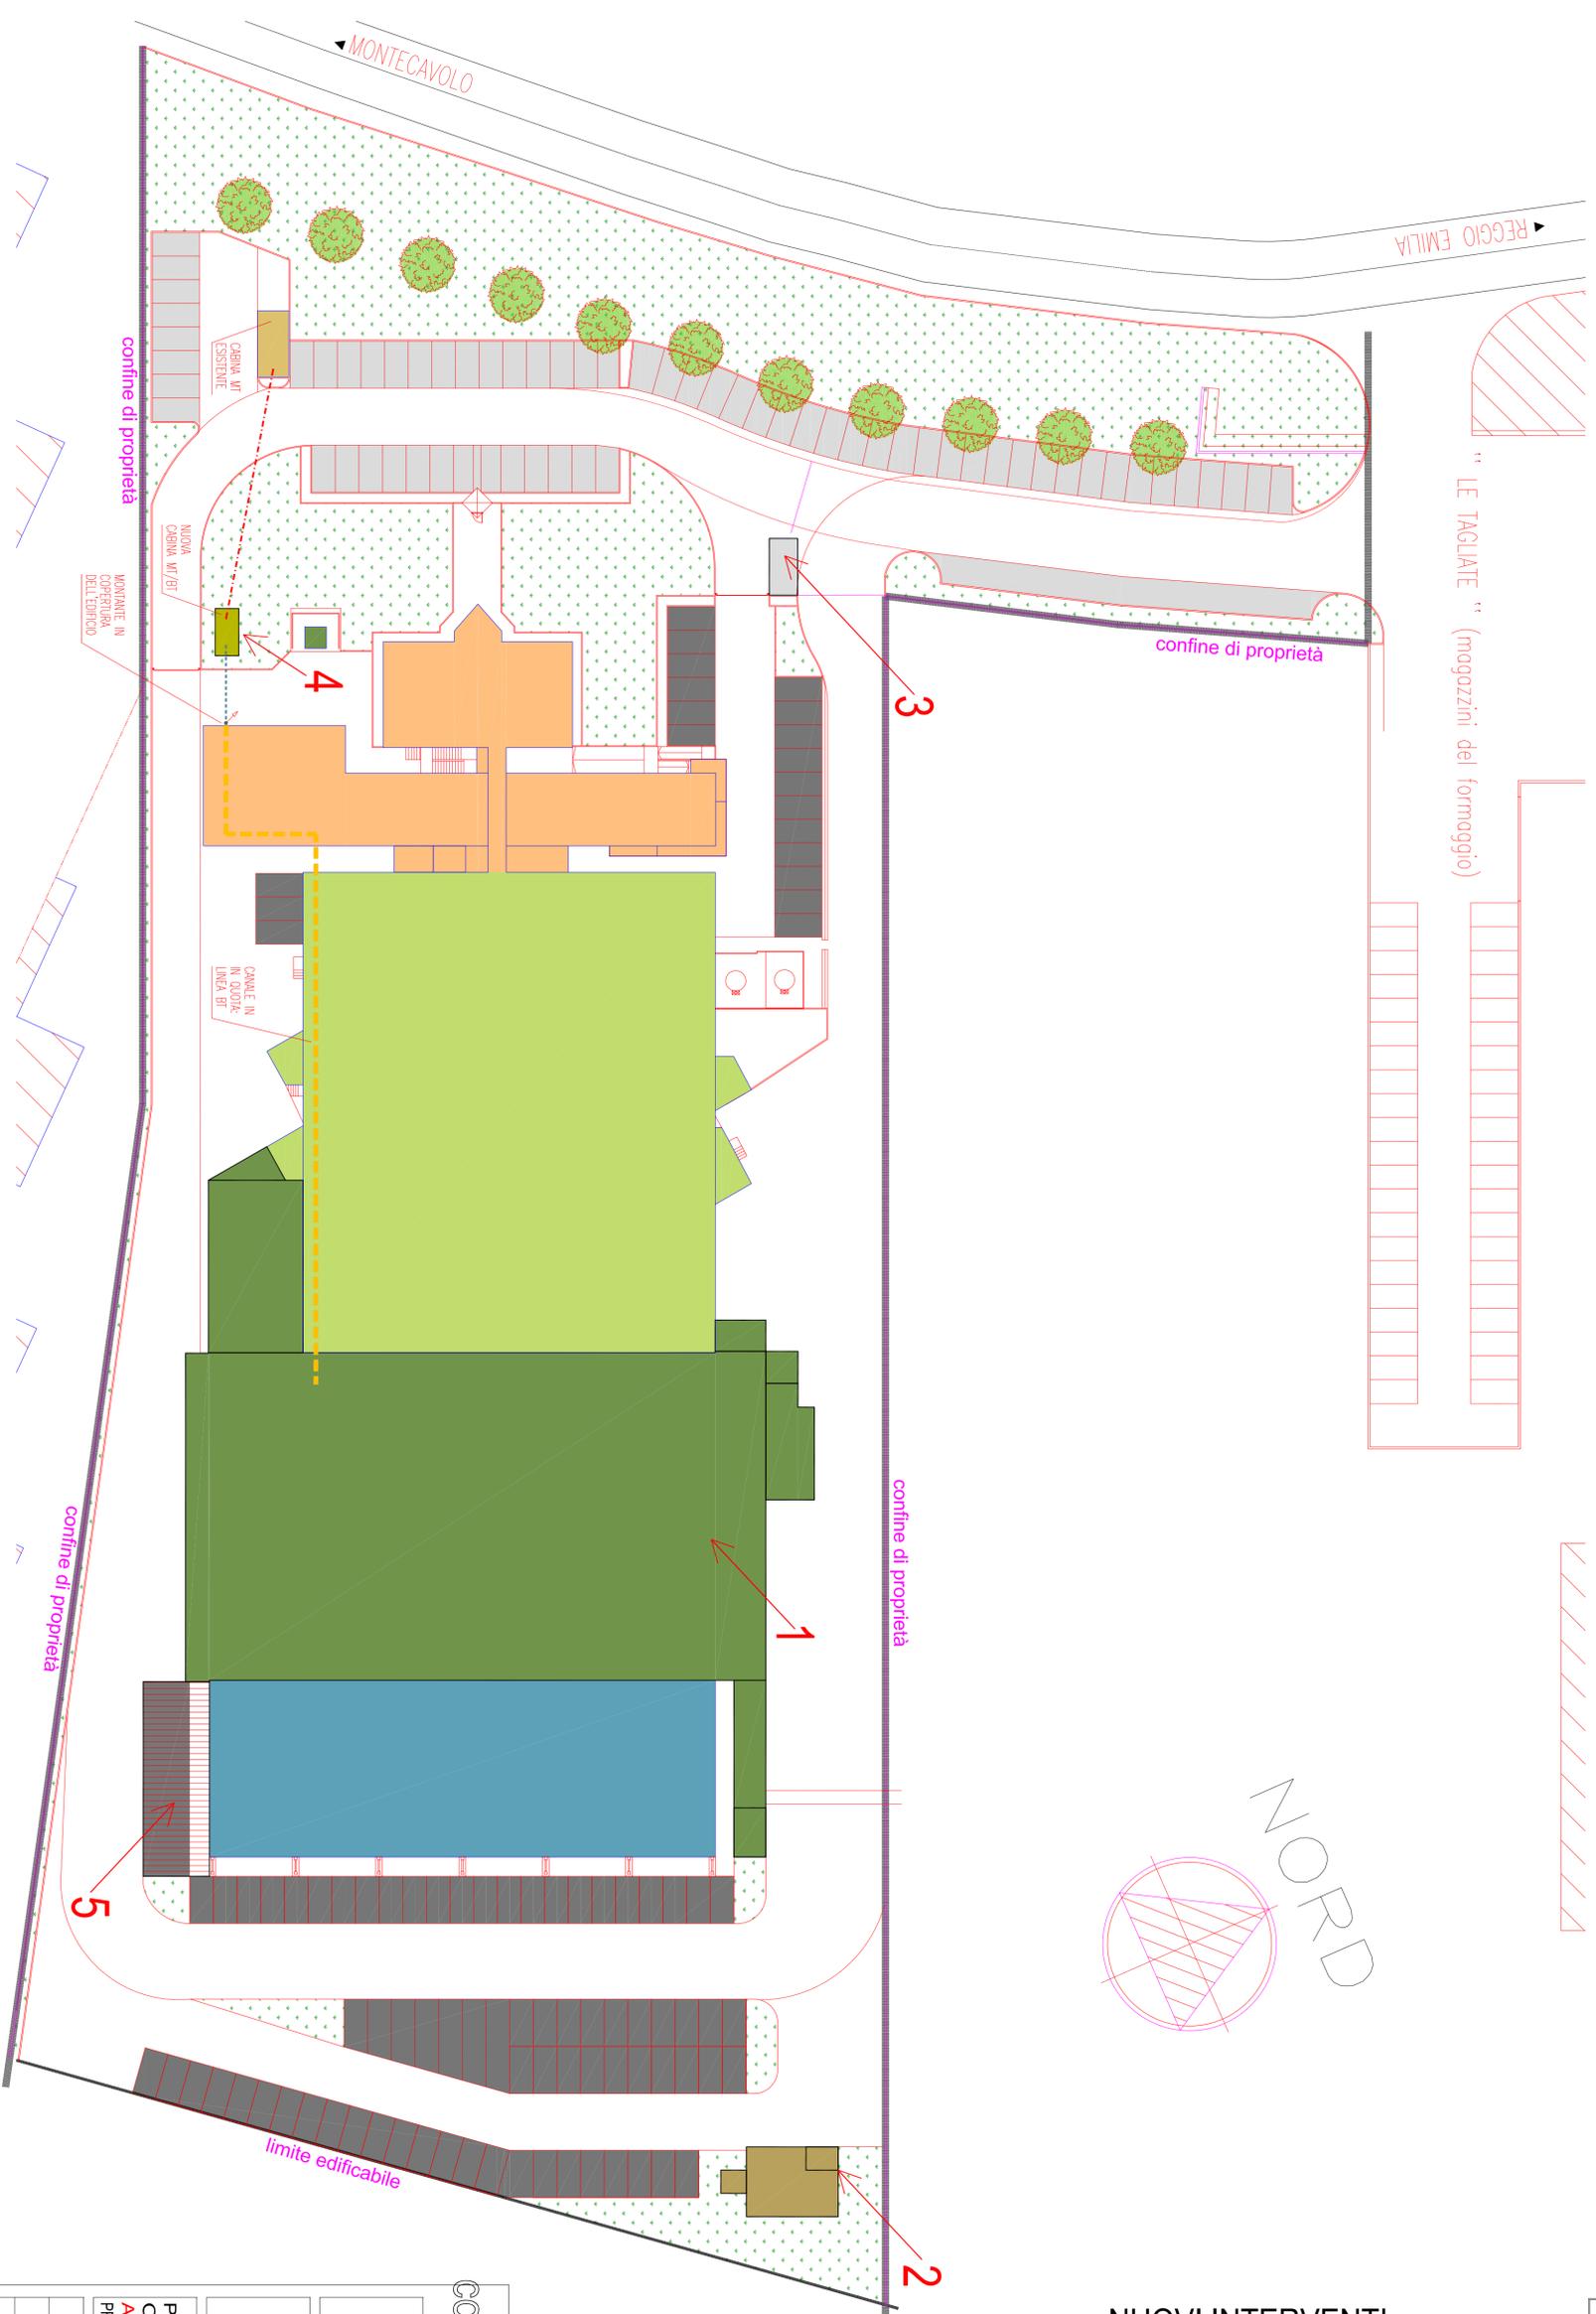

COMUNE DI QUATTRO CASTELLA

STUDIO NERI S.A.S.
 Via Lemini, 1171A - 41012 Campi (MO)
 tel. e fax 059/3969926
 E-mail: studioneri@studionerisas.it

CASEIFICI GRANTERRE S.p.A.
 sede legale: Via Polonia 30/33 - 41122 - Modena
Sede dell'intervento
 Via Togliatti 34/A-B - Loc. Montecavolo
 42020 - Quattro Castella (RE)

PERMESSO DI COSTRUIRE AI SENSI ART. 53
 COMMA 1 LEGGE REGIONALE 24/2017
AMPLIAMENTO FABBRICATO INDUSTRIALE
 PROGETTO IMPIANTI ELETTRICI - PLANIMETRIA GENERALE

COM02622	0,0p	GIU. 2022
1:100	04/81	AB
		3,0



1

5