

368

PROPRIETA' COMUNALE

TORRE FARO

PEDONALE
CARRAIO

VIALE PEDONALE
CARRAIO

GHIAIA

16

18

RETE METALLICA

PROPRIETA' DEMANIALE

13

369
PROPRIETA' COMUNALE

CANCELLO TORRE FARO

PALO ILLUMINAZIONE

CAMPO CALCIO A 5
510,31 m²

POZZETTO

CANCELLO

CANCELLO

TENSOSTRUTTURE

SPOGLIATOI

LOCALE POMPE ESISTENTI

CANCELLO

TORRE FARO

TORRE FARO

portico


SEDE DELLA POLISPORTIVA TERRE MATILDICHE

REA ESISTENTE

Legenda

- Canaletta in cls completa di griglia in metallo antiruggine a feritoie classe di carico B 125
- Pozzetto di ispezione 40 x 40 cm
- 1 Pozzetto 100 x 100 cm con griglia in acciaio zincato con paratoia
1 Pozzetto 100 x 100 cm ispezionabile chiuso in ghisa sferoidale

N.4 falde Pendenza falde = 0.48 % come da Regolamento "LND Standard" (min. di 0.3%-max. di 0,5%)

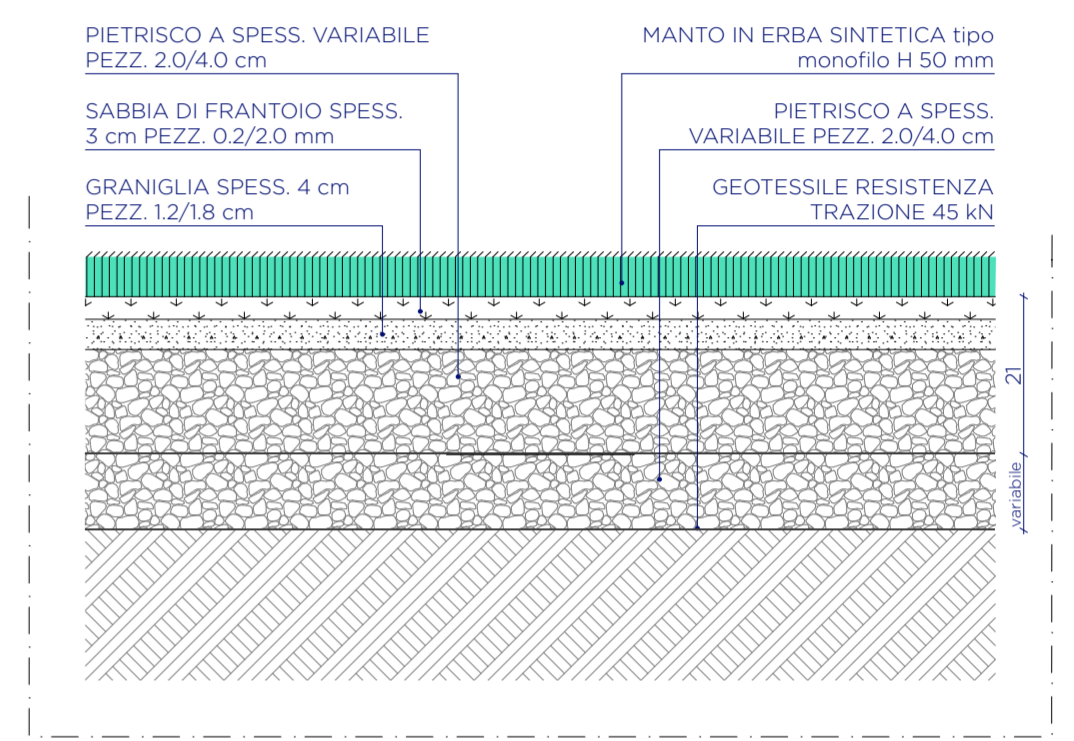

Sezione Tipo

scala 1:10

ETC STUDIO

Eris Barchi | Geometra
Tommaso Ferrari | Architetto
Cristian Torreggiani | Architetto
etcstudio0@gmail.com

ETC STUDIO | C.so Garibaldi, 1 - 42021 - Reggio Emilia - etcstudio0@gmail.com
E.333.6954548 Geom. Eris Barchi | T.347.0499075 Arch. Tommaso Ferrari | C.346.4930608 Arch. Cristian Torreggiani

Progettista: **Architetto Tommaso Ferrari**

timbro e firma progettista:

timbro e firma amministrazione: _____

Tavola

07

Committente: **Comune di Quattro Castella** Firma _____
Via J.F. Kennedy n.27, - 42020 - Quattro Castella


Incarico: **RIGUALIFICAZIONE DEL CAMPO SPORTIVO DI SALVARANO CON LA REALIZZAZIONE DI UN CAMPO IN ERBA SINTETICA**

Progetto: **22-46**
Contenuto Tavola: **Stato di Progetto_Planimetria drenaggio superficiale**

Stato Disegno: **Stato di Progetto**
TAVOLA n.21 sta Regolamento "LND Standard" del 07/12/2018

Data: **20/06/23** Data di stampa: **20/06/23**

Scala: **1:200, 1:10**

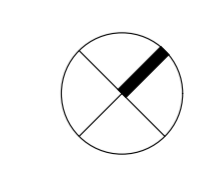

Revisori

Data

Data

Data

Data