


INQUADRAMENTO SU CATASTALE  
S C A L A 1 : 2 . 0 0 0

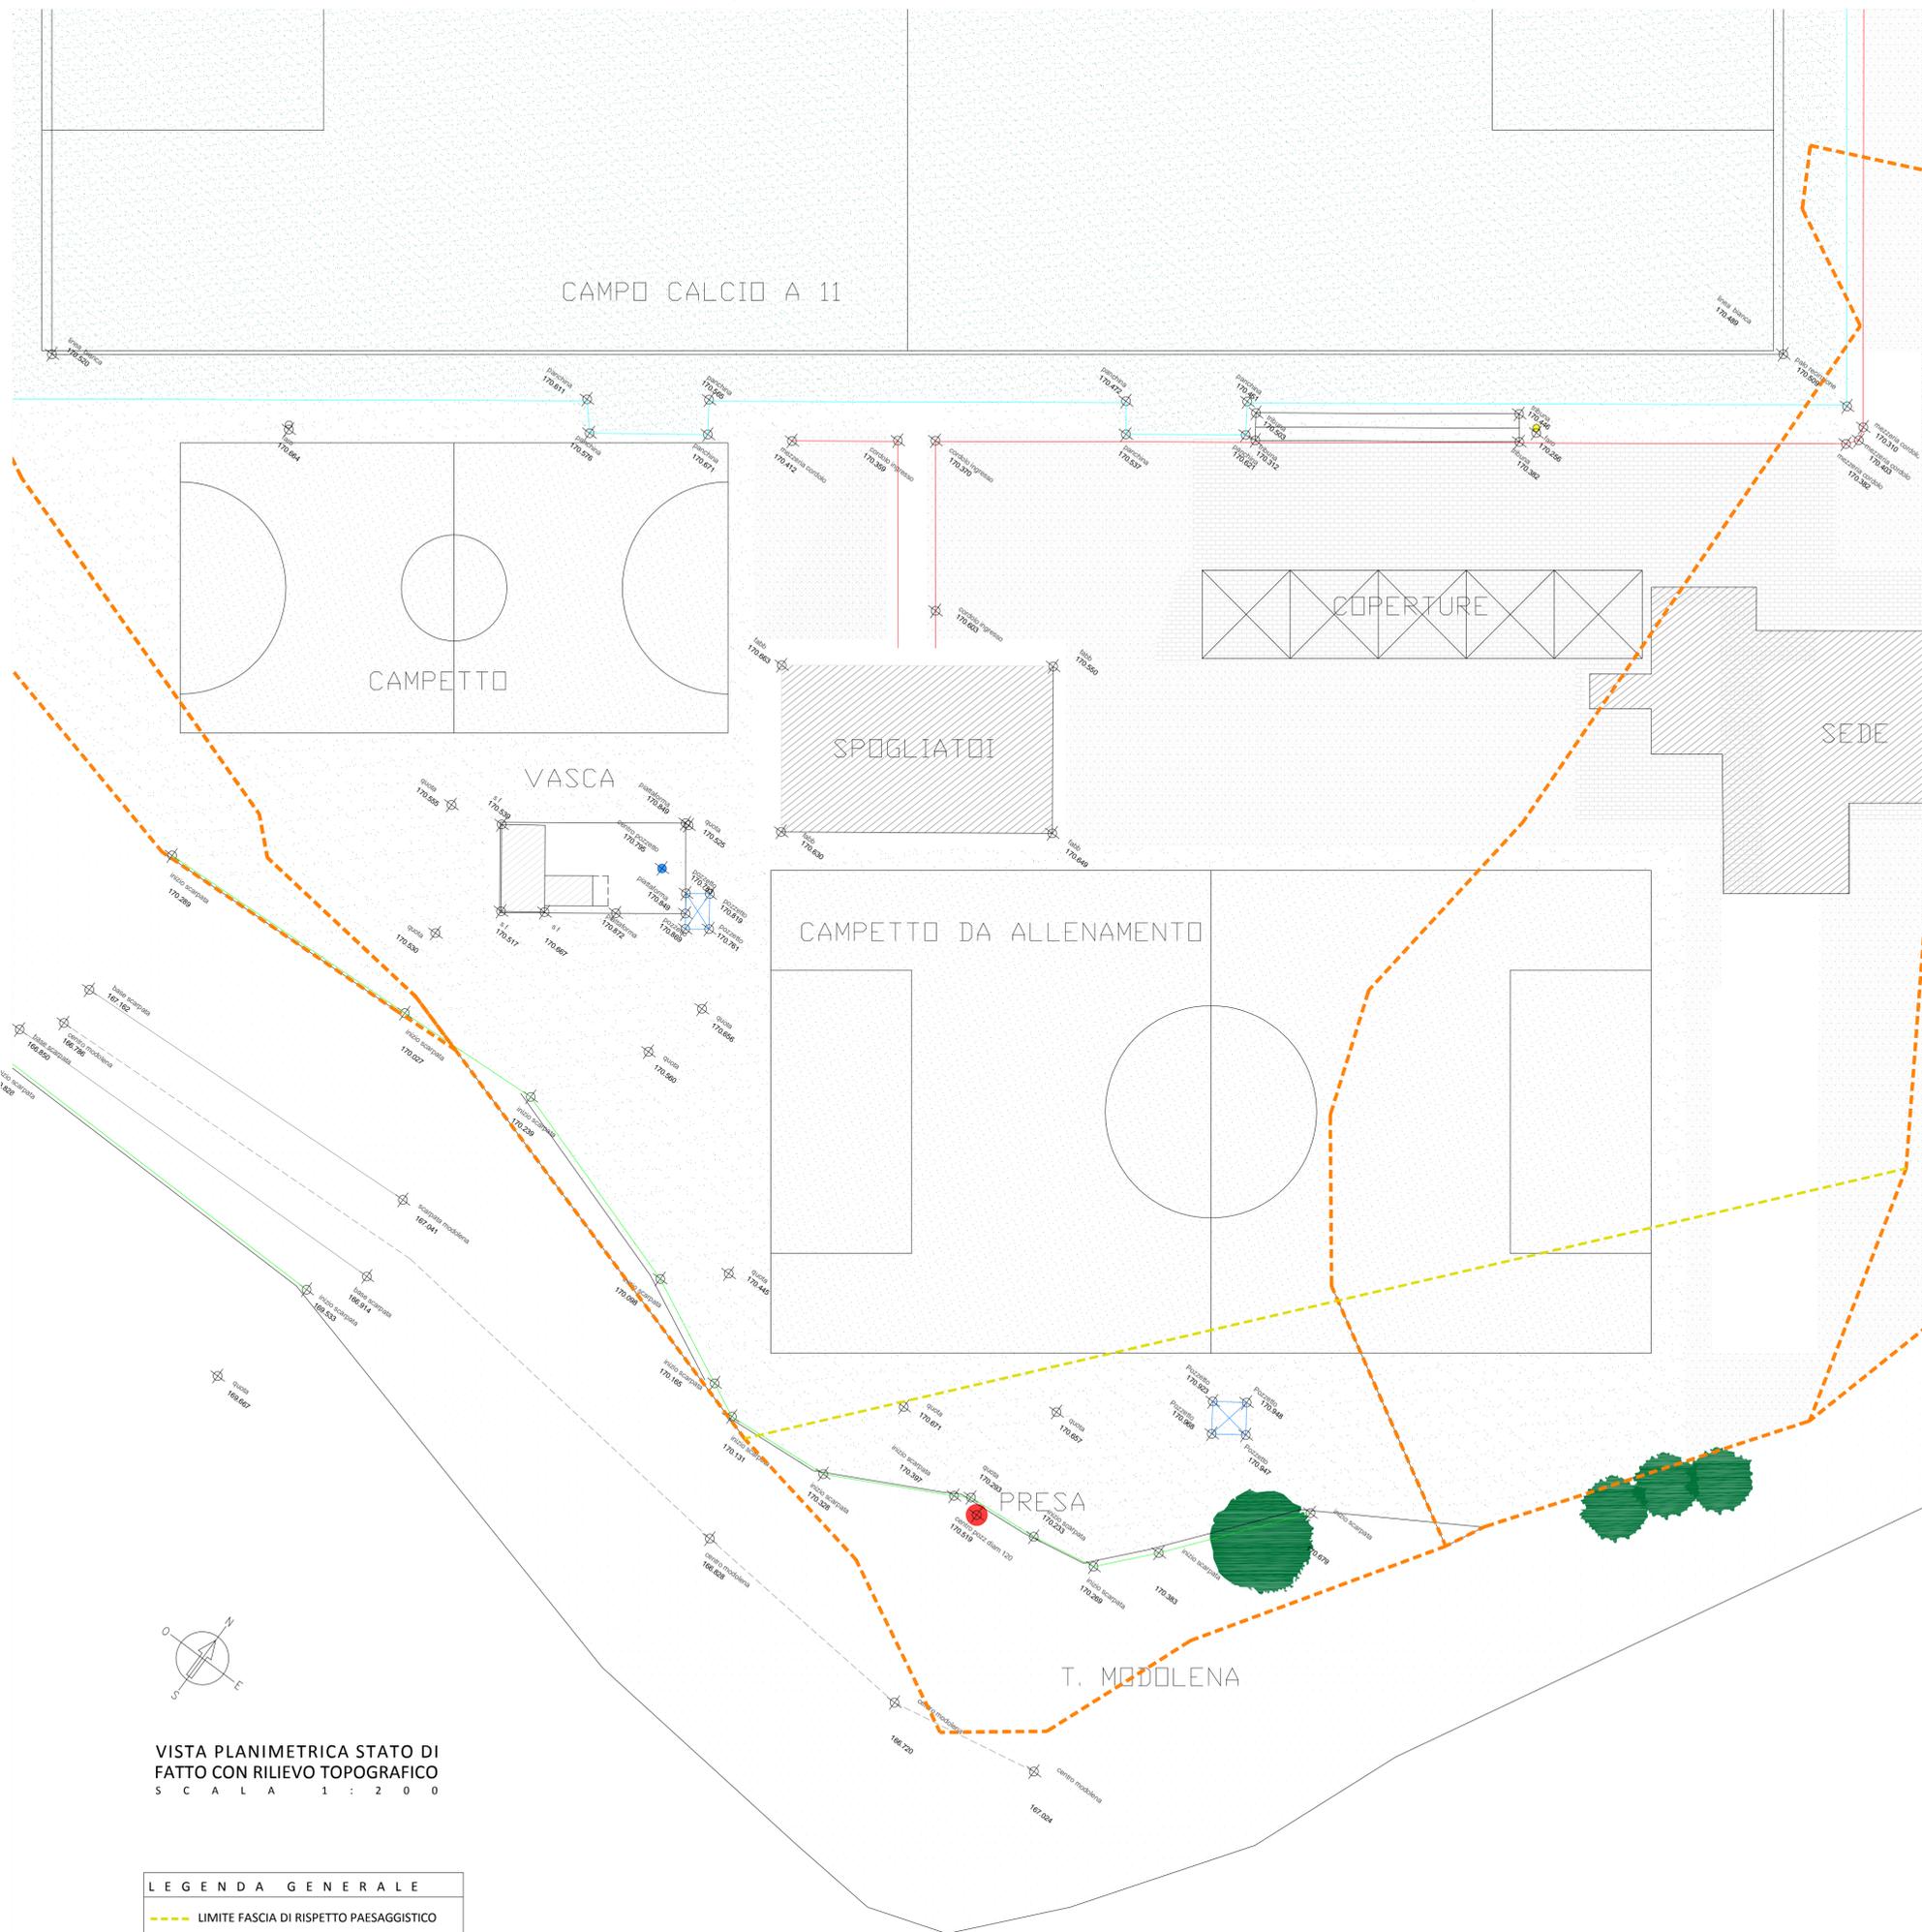

VISTA PLANIMETRICA STATO DI FATTO CON RILIEVO TOPOGRAFICO  
S C A L A 1 : 2 0 0

LEGENDA GENERALE	
	LIMITE FASCIA DI RISPETTO PAESAGGISTICO
	LIMITI CATASTALI
	POZZETTO DI PRESA E POMPAGGIO



Progetto:  
Project:  
**LAVORI DI REALIZZAZIONE NUOVO CAMPO SINTETICO PRESSO IL CENTRO SPORTIVO DI SALVARANO e OPERE DI COMPLEMENTO**

Ubicazione:  
Location:  
- PROVINCIA DI REGGIO EMILIA -  
- COMUNE DI QUATTRO CASTELLA -  
- loc. SALVARANO  
N.C.T. fg.47, mappali 368, 369, 13,17 e 18

Committente:  
Customer:  
**COMUNE DI QUATTRO CASTELLA**  
Piazza Dante, 1 - 42020 - Quattro Castella (RE)  
Tel.: 0522.24.92.11 - Fax: 0522.24.92.98  
CF e P.Iva: 00439250358  
PEC: quattrocastella@cert.provincia.re.it



Via Enrico IV, 59  
42026 Canossa (RE)  
ITALIA  
tel: +39 339 5409571  
e-mail: hydraerg@tiscali.it  
PEC: stefano.freschi@ingpec.eu  
P.Iva: 02204610352

PROGETTISTI:  
Dott. Ing. Stefano Freschi

COLLABORATORI:

TAVOLA:  
**EG.01**

Oggetto:  
Subject:  
**ISTANZA VARIANTE A CONCESSIONI ESISTENTI**

Descrizione:  
Description:  
**RILIEVO TOPOGRAFICO STATO DI FATTO**

C-2201	
N. document:	P 101 - 22 0 1
04	
03	
02	
01	EMMISSIONE - FS 27/11/2022
Oggetto:	Redazione Verifica Approvazione Data
Il Tecnico: Dott. Ing. Stefano Freschi (firmato digitalmente)	
Timbro e firma:	

SCALE GRAFICHE:  
1:200  
1:2.000

LUOGO:  
CANOSSA (RE)

DATA:  
NOVEMBRE 2022

STILE DI STAMPA:  
act\_PDF.ctb

SCALA DI STAMPA:  
1:1

A norma e per gli effetti di legge è vietata la riproduzione e diffusione anche parziale del presente documento in qualsiasi forma e modo senza autorizzazione scritta. Tutti i diritti sono riservati.