


Dati Planivolumetrici del sub Comparto P.P.7A


Lotto n°	Sub Lotto n°	Sup. Fondiaria Sub Lotto mq	Sup. Fondiaria Lotto mq	Volume utile mc	S.U. (V/2,7) mq
①	1a	516	1030	1000	370
	1b	514			
②			678	610	226
③			665	645	239
④			580	570	211
⑤			732	710	263
⑥	6a	757	1357	1320	489
	6b	600			
⑦	7a	816	1498	1455	539
	7b	682			
⑧	8a	743	2883	2805	1039
	8b	612			
	8c	787			
	8d	741			
TOTALE SUB COMPARTO PP7A			9423	9165	3376


TAB. B - DATI RELATIVI AI SINGOLI LOTTI

LOTTO	TIPOLOGIA	USO	N.PIANI UTILI FUORI TERRA	ALTEZZA MAX ML
①	a.b	residenziale	2	7.50
②	a.b	residenziale	2	7.50
③	a.b	residenziale	2	7.50
④	a.b	residenziale	2	7.50
⑤	a.b	residenziale	2	7.50
⑥	a.b	residenziale	2	7.50
⑦	a.b	residenziale	2	7.50
⑧	a.b	residenziale	2	7.50

a = casa singola
b = casa abbinata

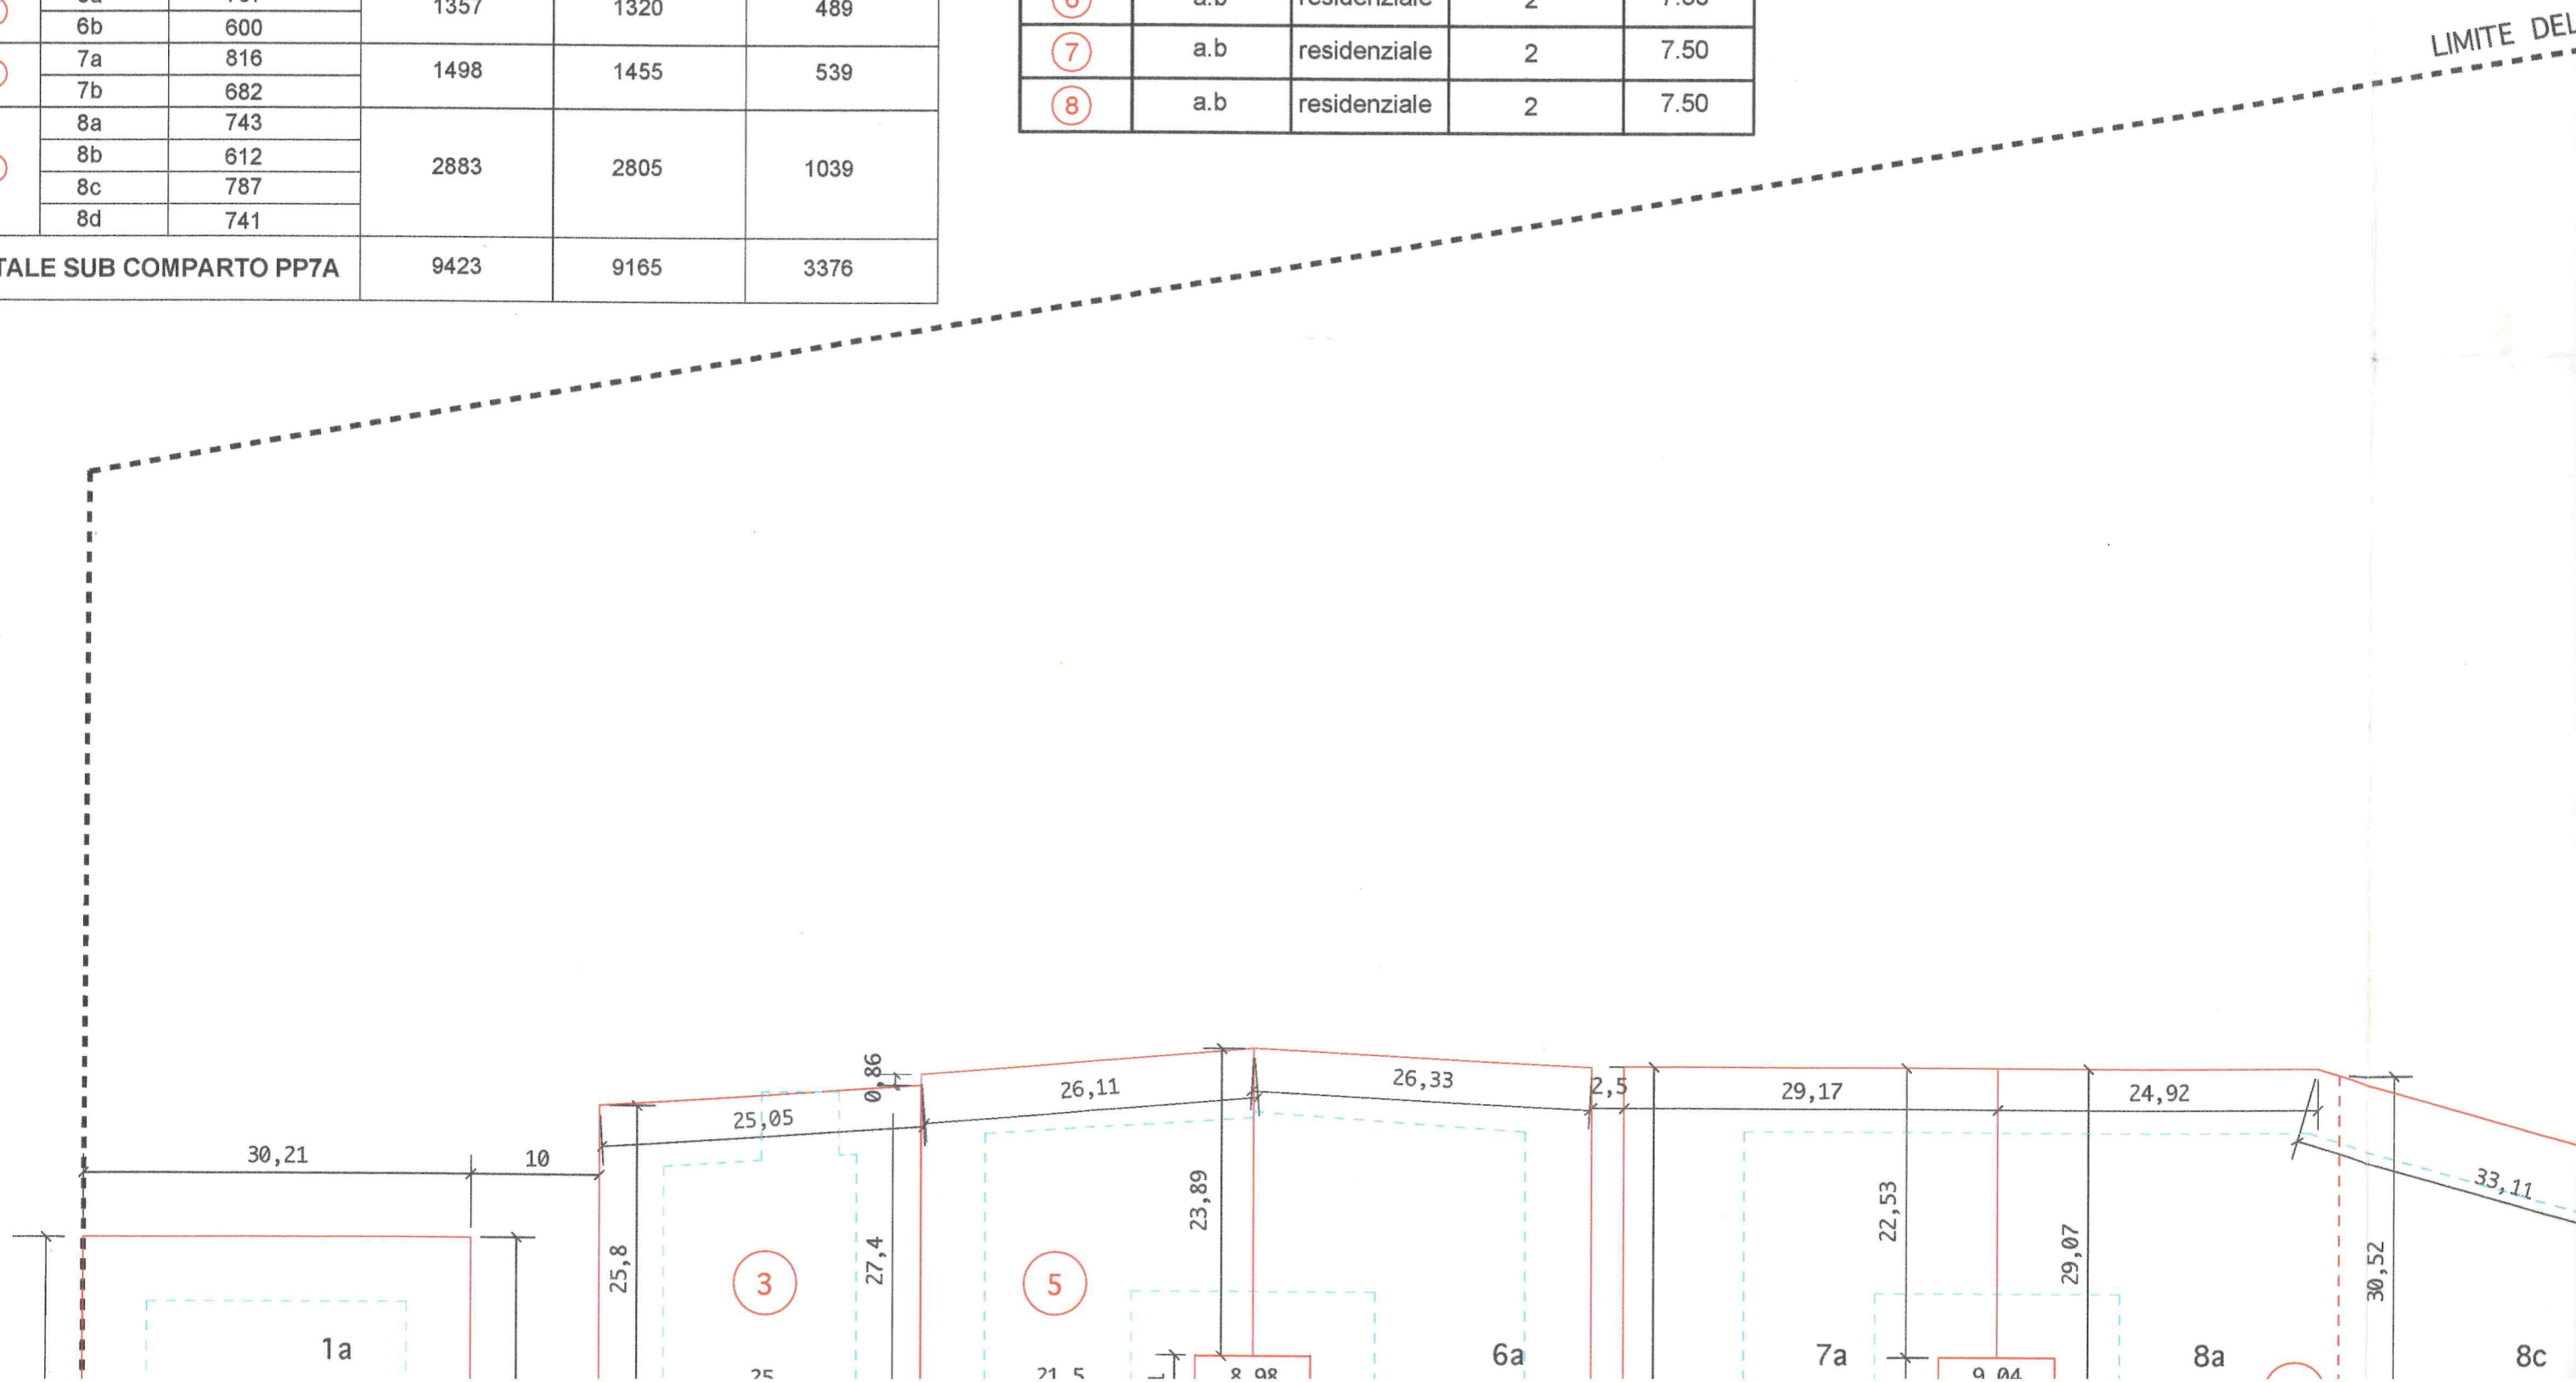

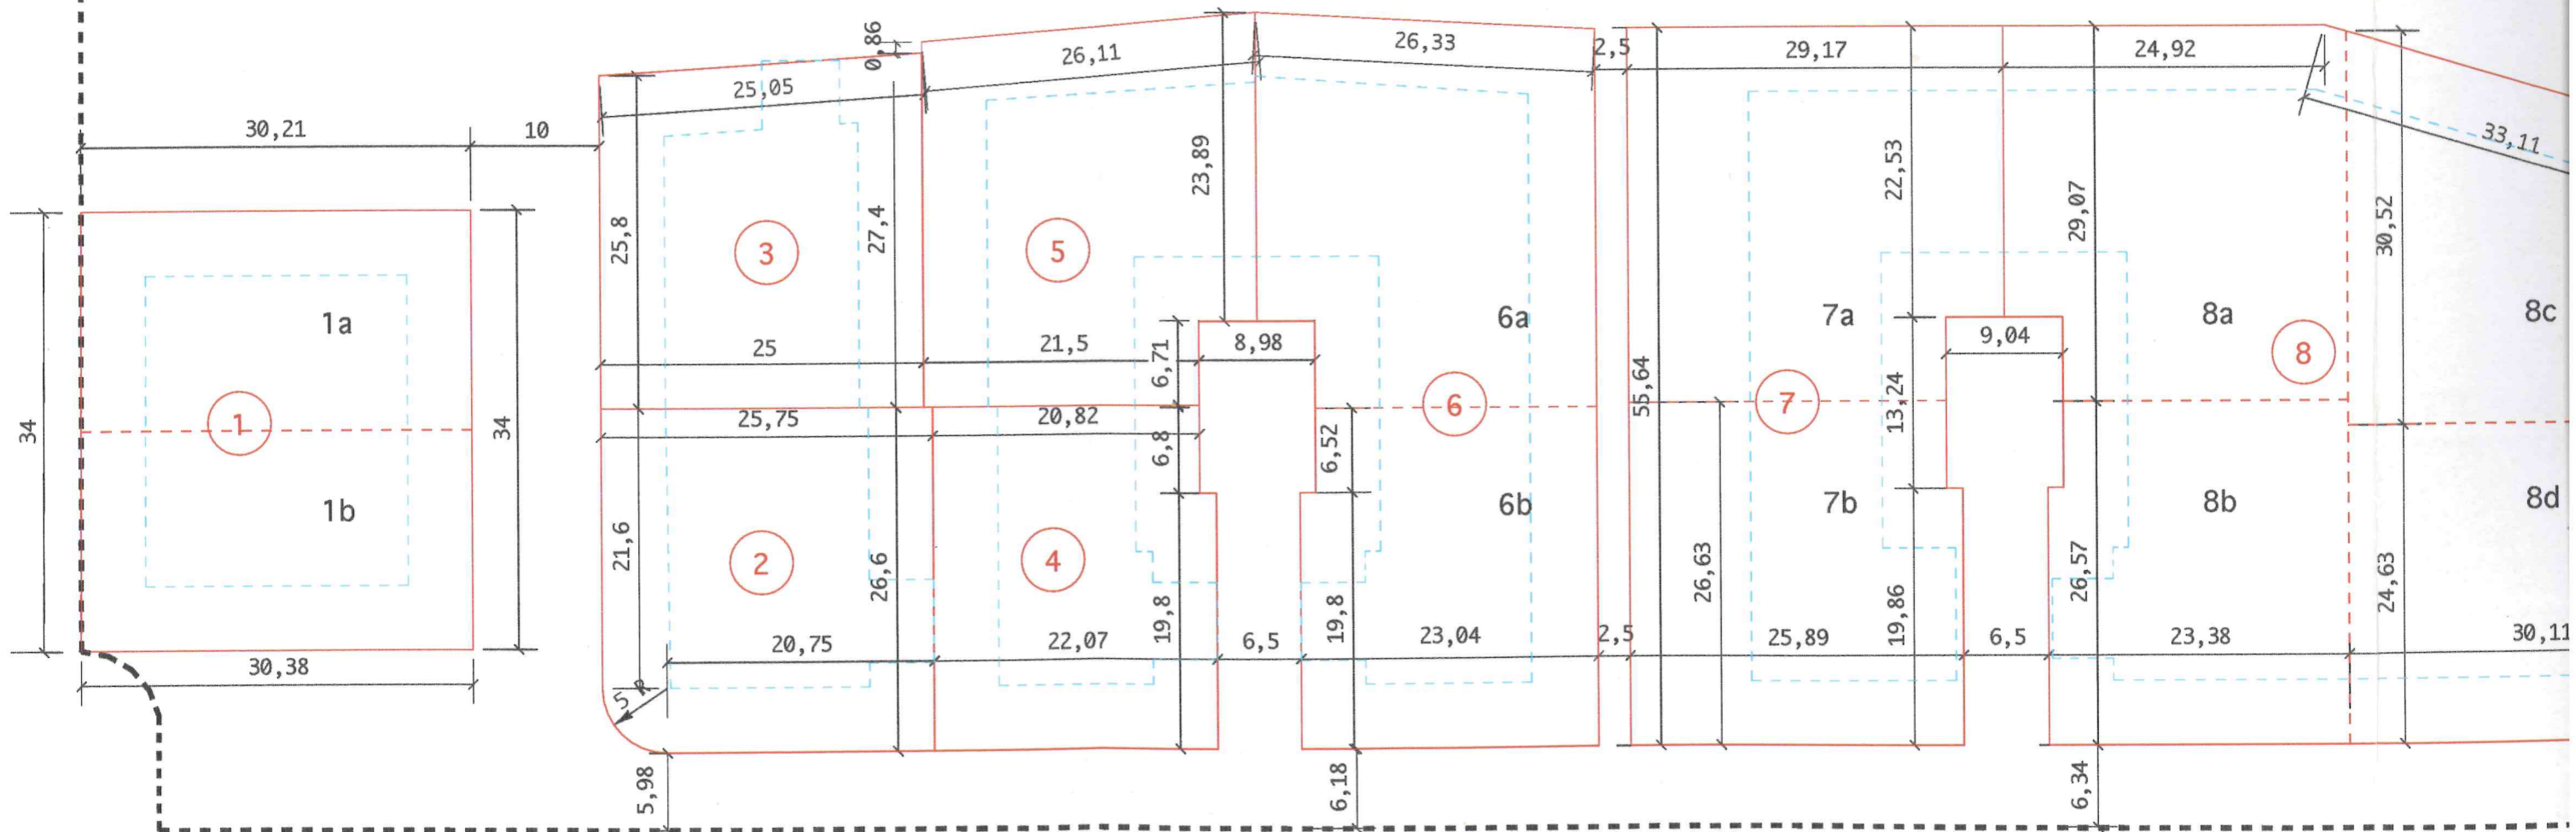

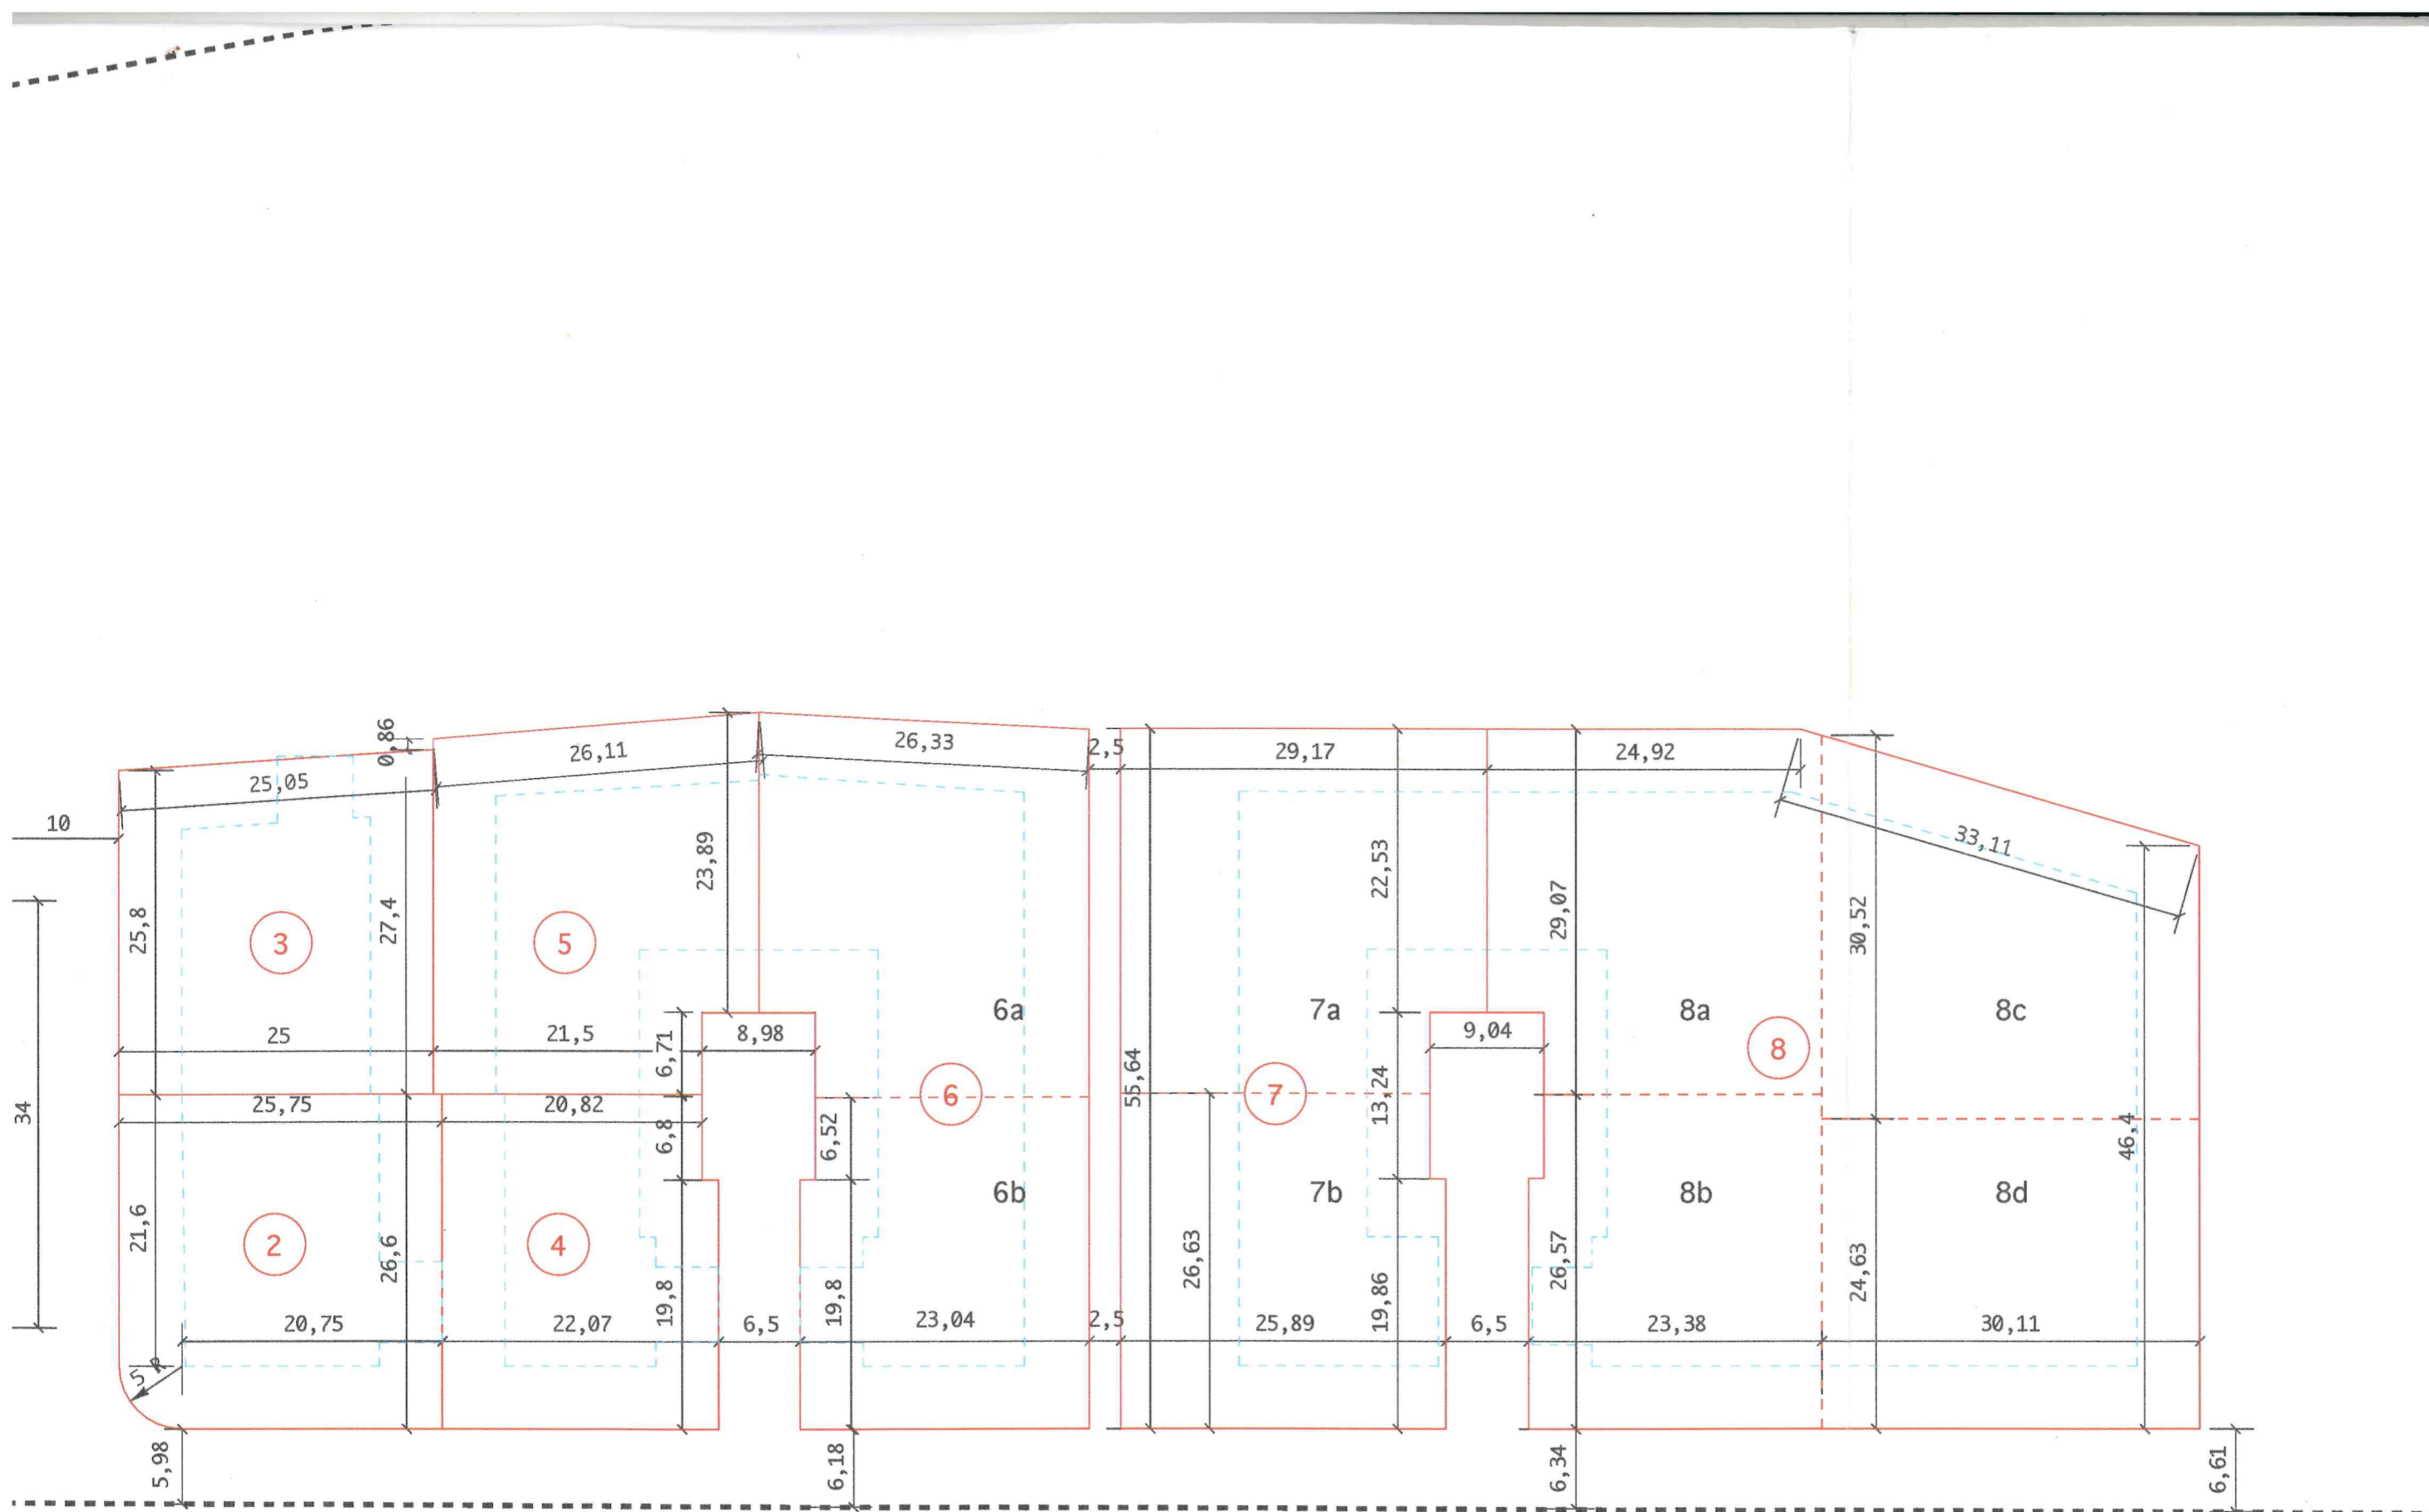

F. CONSERVATORI
 PROVINCIA
 ARCHIT.
 G. F.

APPROVATO CON DELIBERA
 DEL CONSIGLIO COMUNALE
 N° 69 del 26.07.20

Co
 PIA
 INI.
 SU
 IN
 (ar
 Pr
 Da
 Pr
 ar
 ar
 PR
 arc
 arc
 arc
 Via
 410
 tel.
 fax
 e-n
 Co
 arc
 Sti
 Tit
 Sc
 N°