

LI 4
SUAP
24/2014



PLANIMETRIA GENERALE PLANOALTIMETRICA DI PROGETTO SCALA 1.500

| LEGENDA | |
|---------|--------------------------------|
| | LIMITE COMPARTO |
| | LIMITE INTERVENTO |
| | LIMITE EDIFICABILITA' |
| | AREA PERTINENZA CORSO D'ACQUA |
| | SUP. FONDIARIA |
| | QUOTE ALTIMETRICHE ATTUALI |
| | QUOTE ALTIMETRICHE DI PROGETTO |
| | AREA FUORI COMPARTO "CDI2" |



DOMINATO "CDI2"
QUATTRO CASTELLA.

TAVOLA N 3

TO CON DELIBERA
TA COMUNALE
del 15.10.2014

- AGOSTO 2013
- OTTOBRE 2013
- NOVEMBRE 2013
- GENNAIO 2014
- APRILE 2014
- MAGGIO 2014
- LUGLIO 2014
- SETTEMBRE 2014

Reggio Emilia
Albo
80
no
61B2/H223B



CENTRO FISSO ESISTENTE

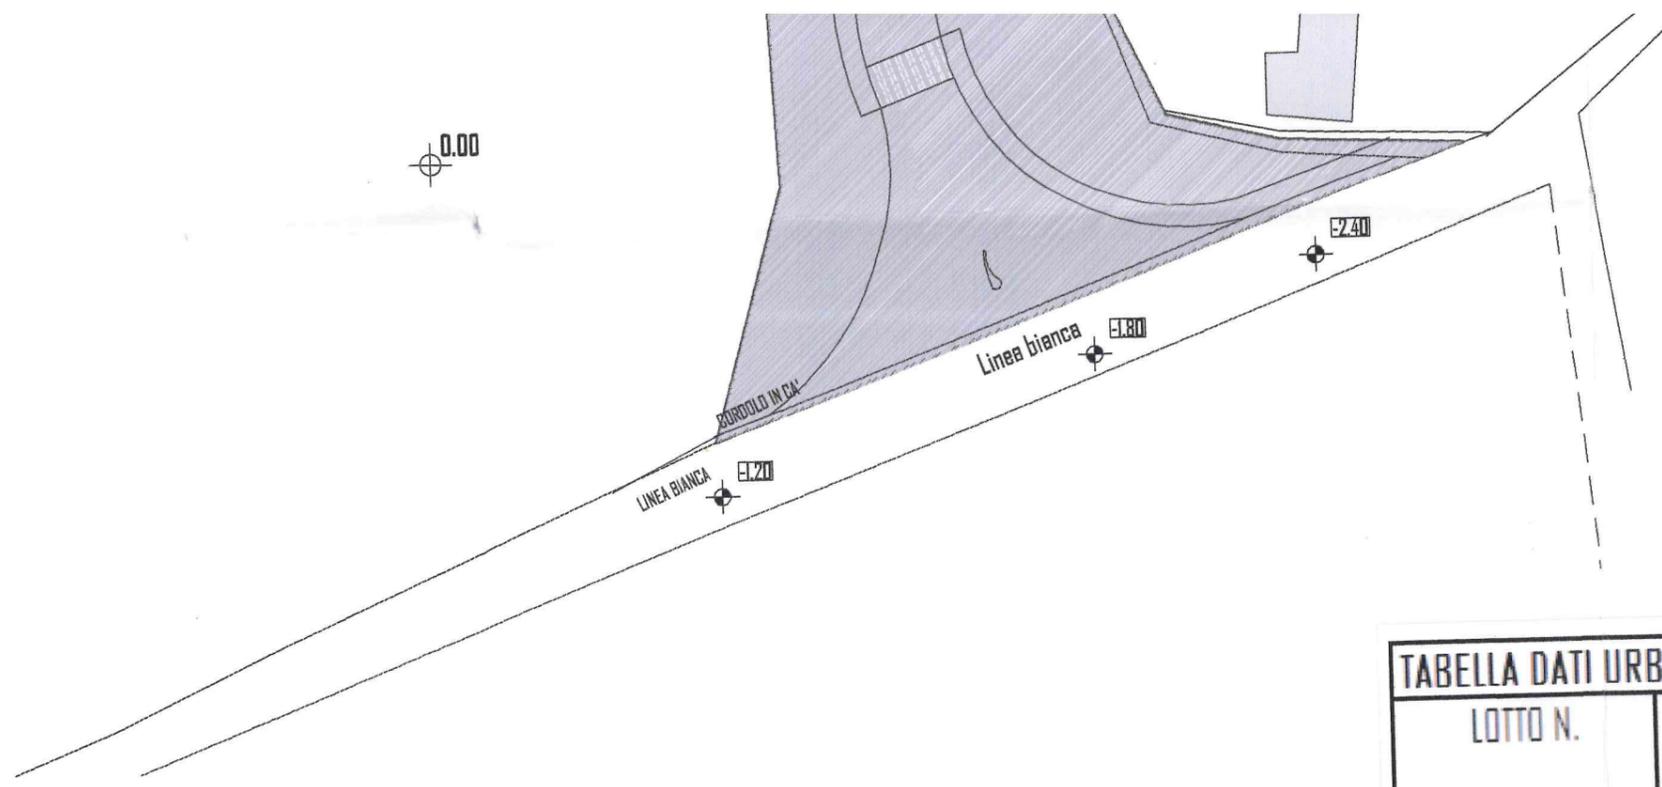


TABELLA DATI URBANISTICI DI PROGETTO

| LOTTO N. | SUP. FONDIARIA (mq) | VOLUME UTILE (mc) | N. ALLOGGI | SUP. UTILE (mq) |
|----------|---------------------|-------------------|------------|-----------------|
| 1 | 765.00 | 325.00 | 1 | 120.00 |
| 2 | 765.00 | 325.00 | 1 | 120.00 |
| 3 | 770.00 | 325.00 | 1 | 120.00 |
| 4 | 685.00 | 325.00 | 1 | 120.00 |
| 5 | 740.00 | 350.00 | 1 | 130.00 |
| 6 | 980.00 | 600.00 | 2 | 220.00 |
| totale | 4705.00 | 2250.00 | 7 | 830.00 |


SEZIONE INDICATIVA SCALA 1.500
 (opere a carico del futuro fruitore)

limite comparto

indicazione per previsione
 fosso di scolo naturale da
 determinare a carico dei
 futuri proprietari lotto 1-2-3

altre ragioni

0.00

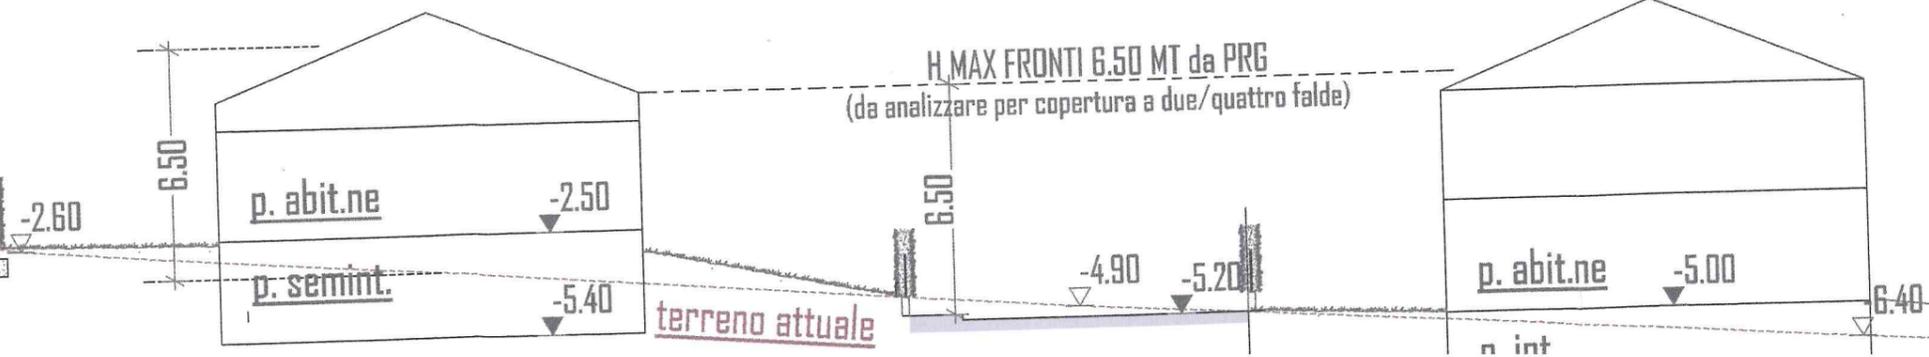

H. MAX FRONTI 6.50 MT da PRG
 (da analizzare per copertura a due/quattro falde)

terreno attuale

n int