



G.B. di BONINI GIUSEPPE

Via Chiesa, 12/A - 42030 S. Giovanni G. la - Milano - RE
Tel. 0522847132 - Fax: 0522847260
E-mail : info@gbbonini.it

Spett.li
Sigg. Grasselli Marco e Gabriele

"BIANELLO"

Progettazione di massima per l' allestimento dei locali ad uso

BAR - RISTORANTE

RELAZIONE :

Le soluzioni proposte, nei disegni di massima allegati, sono state elaborate, sulla base delle precedenti esperienze, nel settore della ristorazione dei potenziali futuri " Gestori ", ed in secondo luogo con l' apporto tecnico della G.B., consolidato in oltre quarant'anni di attività nel settore.

La progettazione dell' allestimento di locali, ad uso Pubblico, da " Avviare ", richiede innanzitutto molteplici valutazioni sotto l' aspetto della funzionalità e della fruibilità, in questo specifico caso mancano dati guida comparativi.

Il complesso del " Bianello ", essendo inserito in un territorio unico e di facile meta, ha la potenzialità di attrarre " Visitatori e Ospiti " di tutti i ceti e di tutte le età, con presenze non quantificabili, per questo motivo, le scelte adottate lasciano ampio spazio per successive modifiche ed integrazioni.

La Struttura essendo molto articolata e disposta su più livelli, ha condizionato la scelta degli spazi da dedicare ai " Visitatori ed Ospiti " con le più disparate esigenze di accoglienza.

Nella zona ingresso, al Piano Terra, è stato posizionato l' angolo " Bar " per offrire un servizio immediato sia all'esterno come all' interno della Struttura.
Probabilmente è sottodimensionato, ma si è cercato di non affossare un ingresso già penalizzato dalla presenza di molti gradini, in secondo luogo si è evitato di schermare una finestra, che sono la primaria bellezza del locale e, non ultimo, consente l' utilizzo complessivo del Salone per qualsiasi tipo di evento.

L' enorme seduta bifacciale, suddivisibile e amovibile, è stata volutamente posizionata in diagonale per creare una zona " Bar " più riservata, formando un percorso senza intralci verso la scala di accesso alla Sala Ristorante e per dare la possibilità a tutti sostare davanti alle finestre per godersi la meravigliosa vista sulla vallata dalle finestre; inoltre la seduta con schienale imbottiti, ad altezza intermedia riducono il riverbero.

Nella " Saletta " adiacente è stato ricavato un piccolo Ufficio, indispensabile per la gestione dell' attività, arredato con mobili in stile, di proprietà del Cliente.

La presenza di questo volume riservato, lascia comunque spazio ai " Visitatori " per godersi in relax la particolarità di quel piccolo ambiente rialzato, grazie anche alla presenza di due finestre che dominano il territorio della valle.



G.B. di BONINI GIUSEPPE

Via Chiesa 12/A - 42030 S. Giovanni Q.l.a - Viano - RE
Tel. 0522847132 - Fax 0522847260
E-mail : info@gbbonini.it

Segue relazione "Il Bianello"

L' allestimento della Sala Ristorante, al piano Seminterrato, è minimale per nulla togliere alle caratteristiche proprie del locale. A parte i tavoli e le sedie l' unica presenza è costituita da un mobile guardaroba con funzione di schermatura per l' accesso ai Bagni e di supporto ad una vela di protezione igienica sottoscala in uscita dal disimpegno della Cucina.

Tra la Sala Ristorante e la Saletta adiacente è stata inserita una porta scorrevole in vetro per allungare lo sguardo sulla ex rampa di accesso ai cavalli, di ineguale unicità.


Il progetto prevede l' utilizzo di questo ambiente, di notevole impatto attrattivo, per l' esposizione e la promozione, con assaggio, di prodotti tipici locali.

Per quanto riguarda la scelta dei materiali ed i colori da utilizzare per tutte le strutture, gli arredi ed i complementi, pur avendo esperienze in diversi allestimenti similari, siamo a completa disposizione per una condivisione unanime con la Commissione preposta dall' Amministrazione Comunale, la Sopraintendenza delle Belle Arti e ed i potenziali nostri Clienti.

Grati per la fiducia accordataci, in attesa di un Vostro riscontro in merito, porgiamo distinti saluti .

G.B. Bonini Giuseppe


San Giovanni Q.l.a 30/10/2013

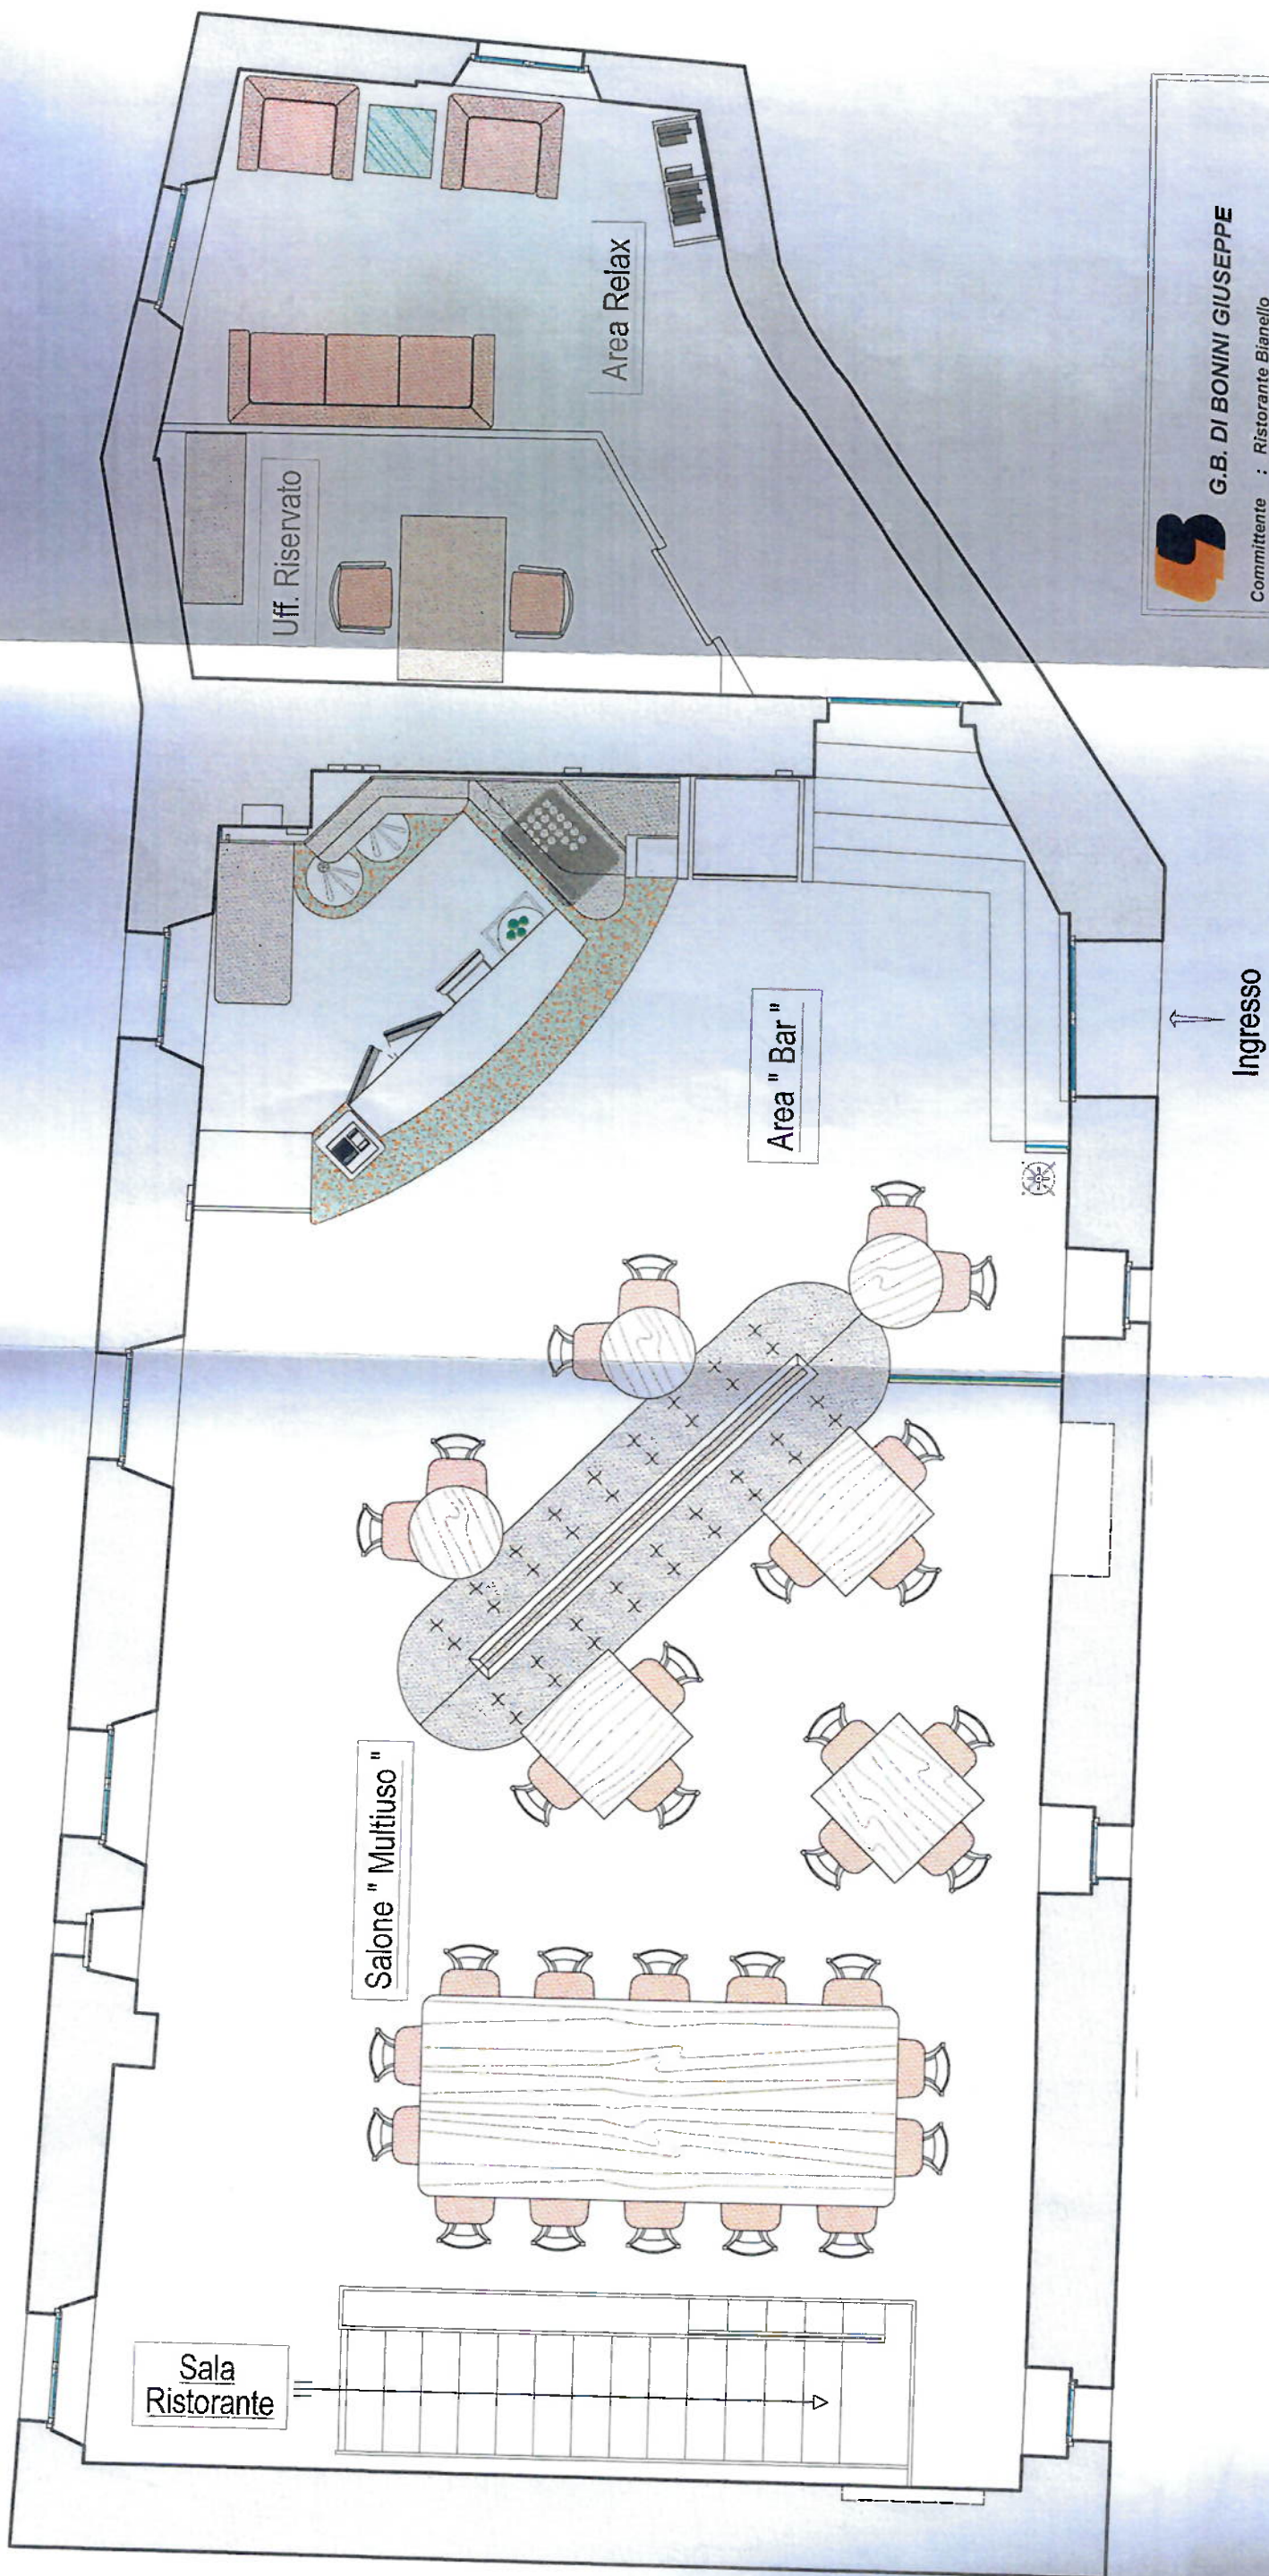

G.B. DI BONINI GIUSEPPE


Committente : Ristorante Bianello
Oggetto : Proposta di massima per
Allestimento "Bianello" a Quattro Castella
N° Disegno : 066 / 13
Scala : 1:50
Data : 30 / 10 / 2013
Progettista / i : Bonini Giuseppe - Nicola - Alessio


Il presente elaborato grafico è di proprietà esclusiva di "G.B. di Bonini" e non può essere oggetto di riproduzione (meccanica, fotografica o digitale) o modifica né di cessione a terzi, in qualsiasi modo.

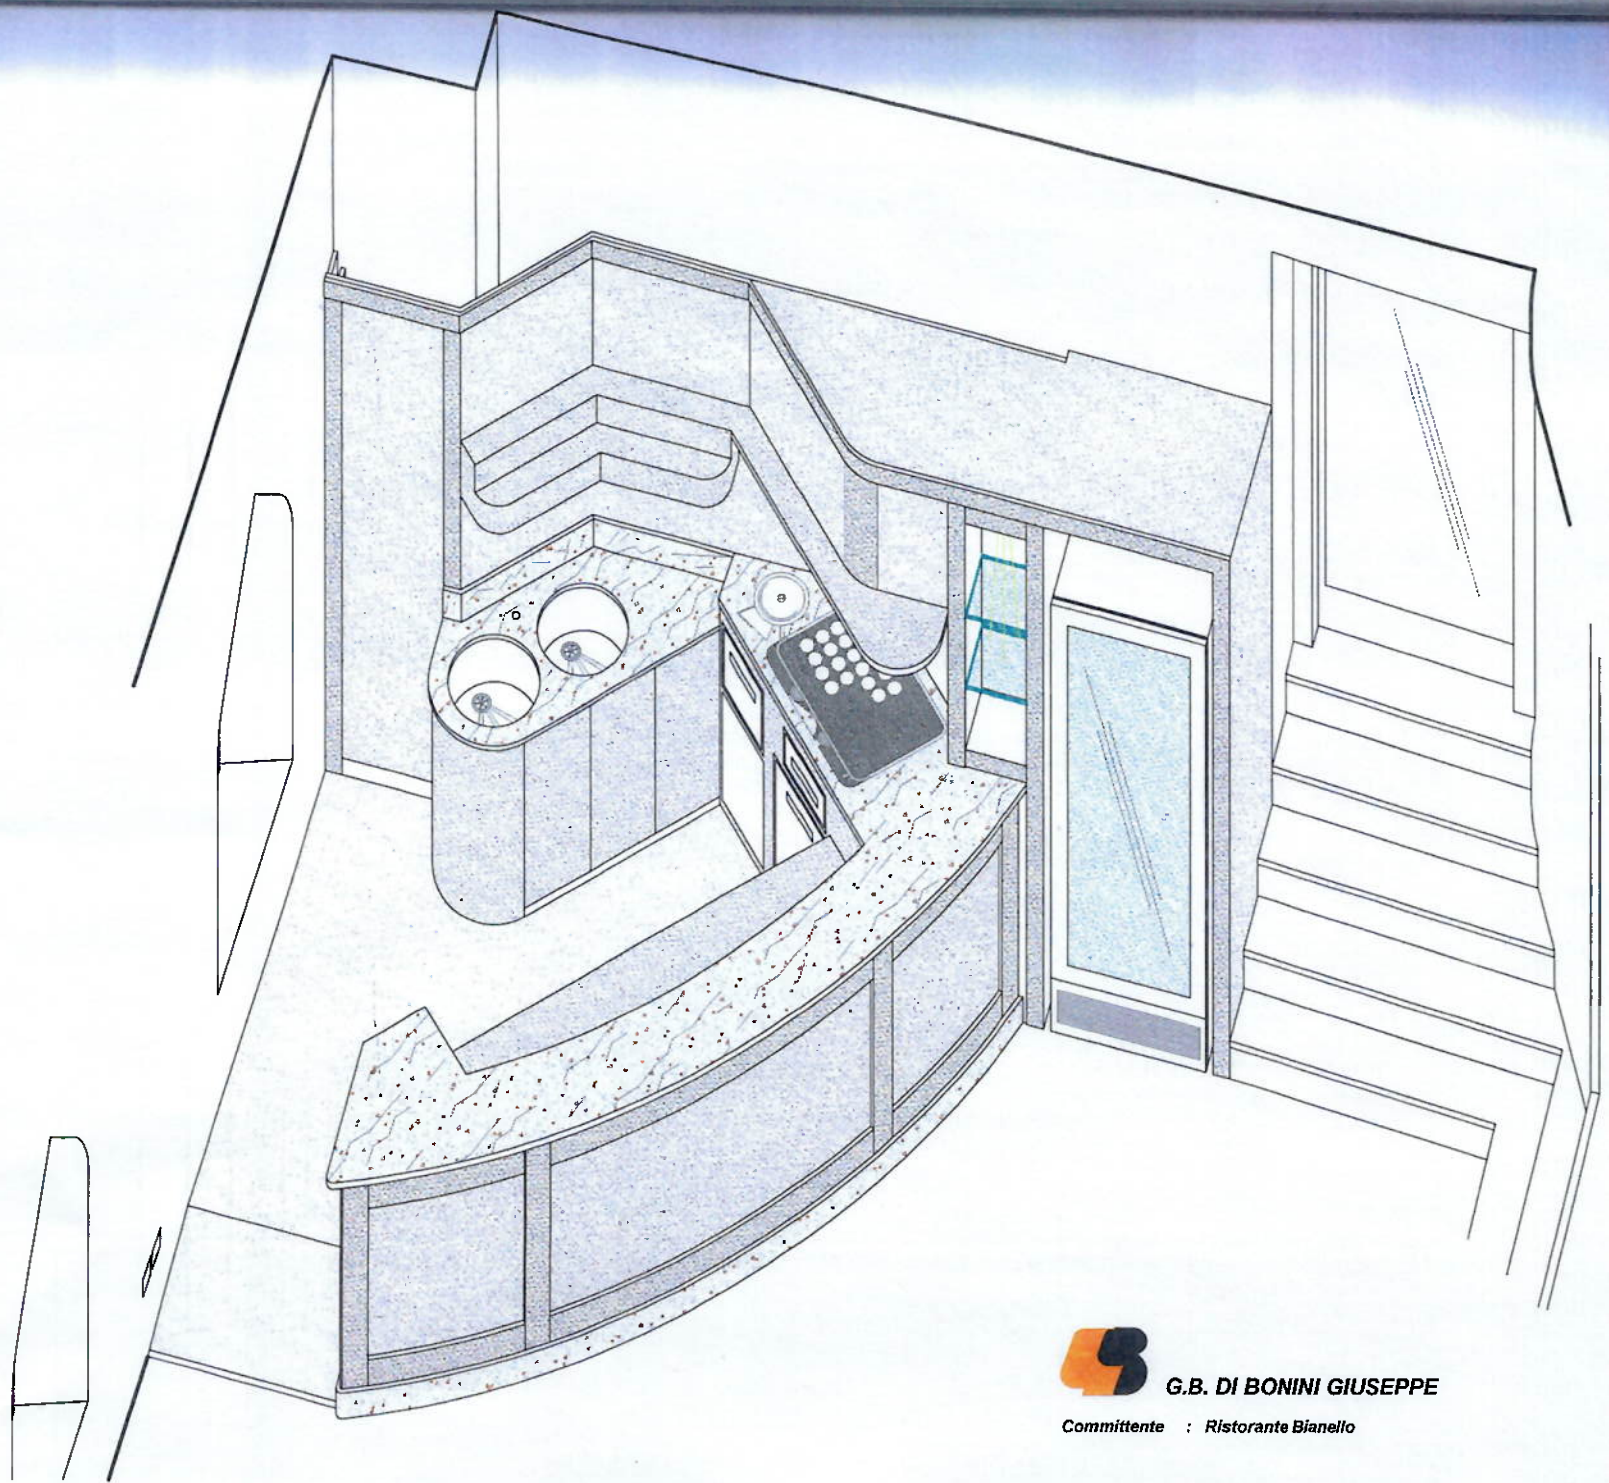

G.B. DI BONINI GIUSEPPE

Committente : Ristorante Bianello

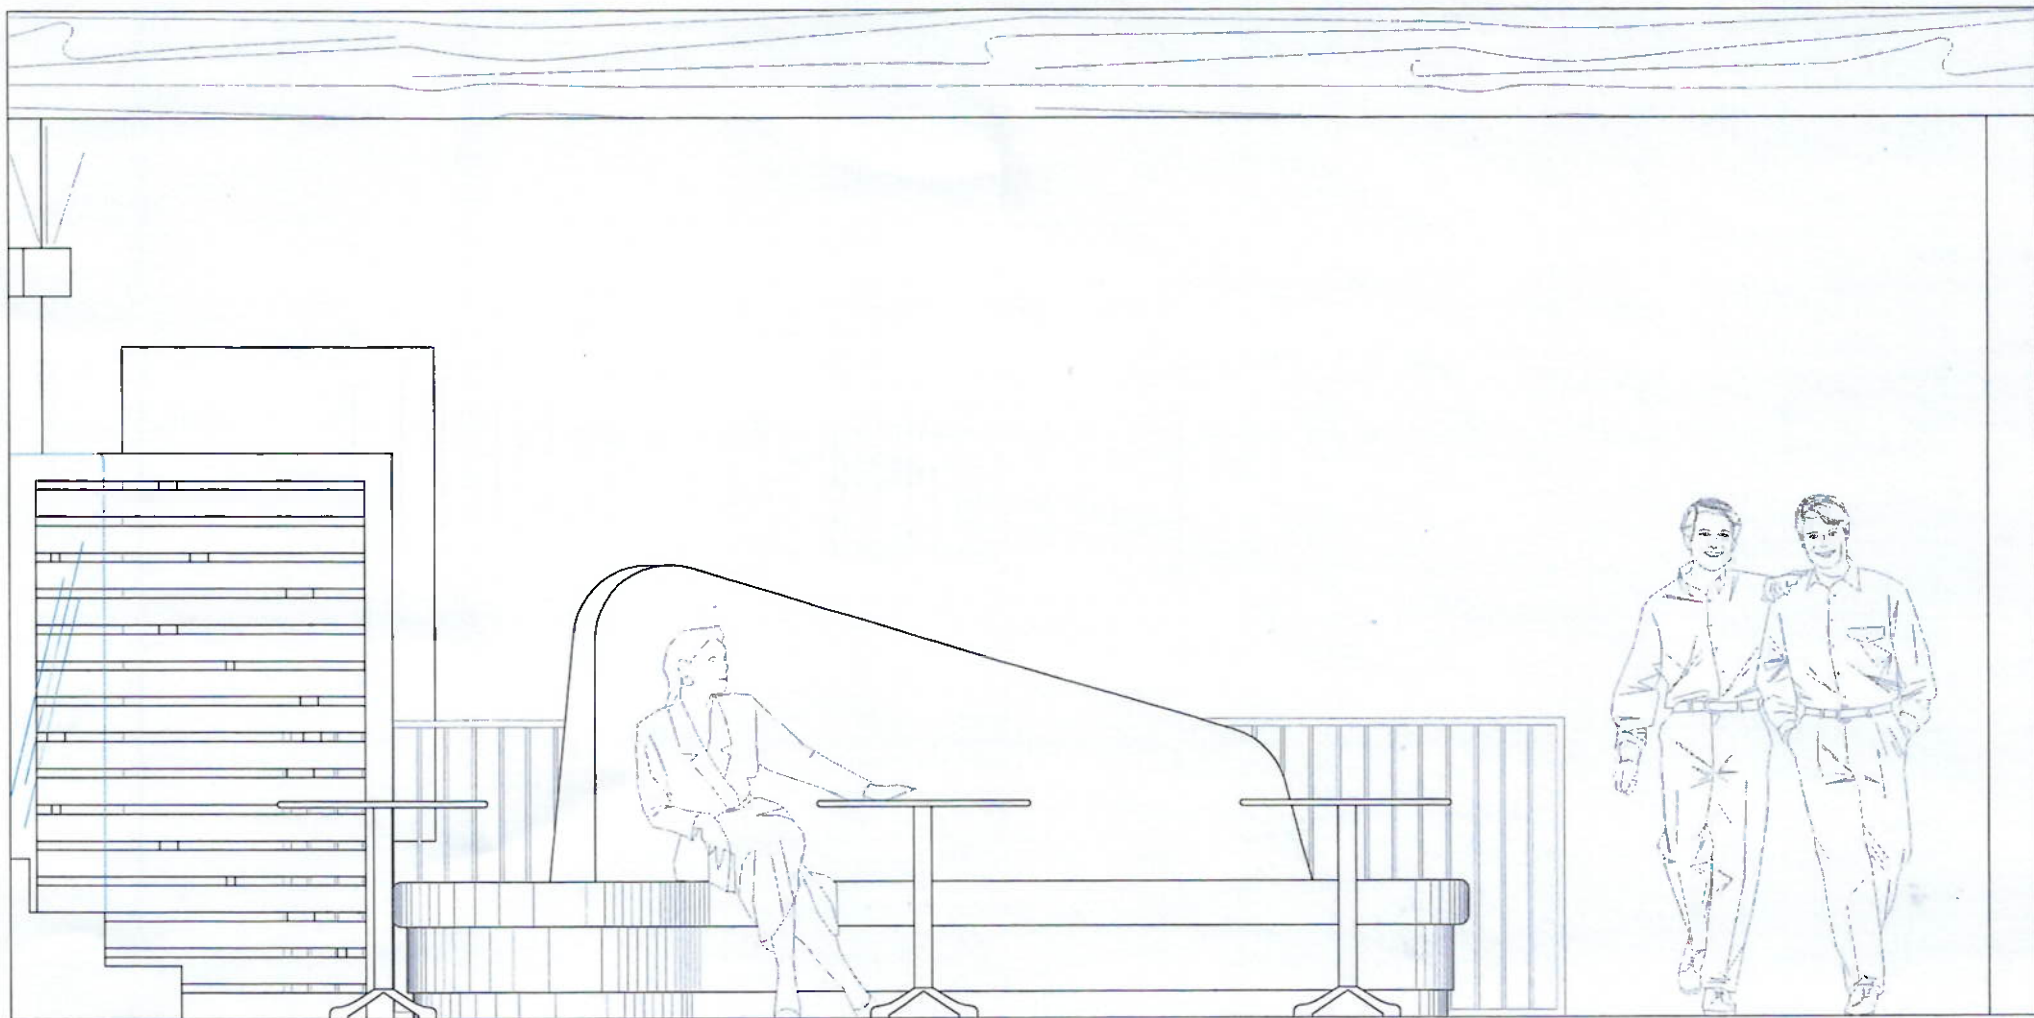

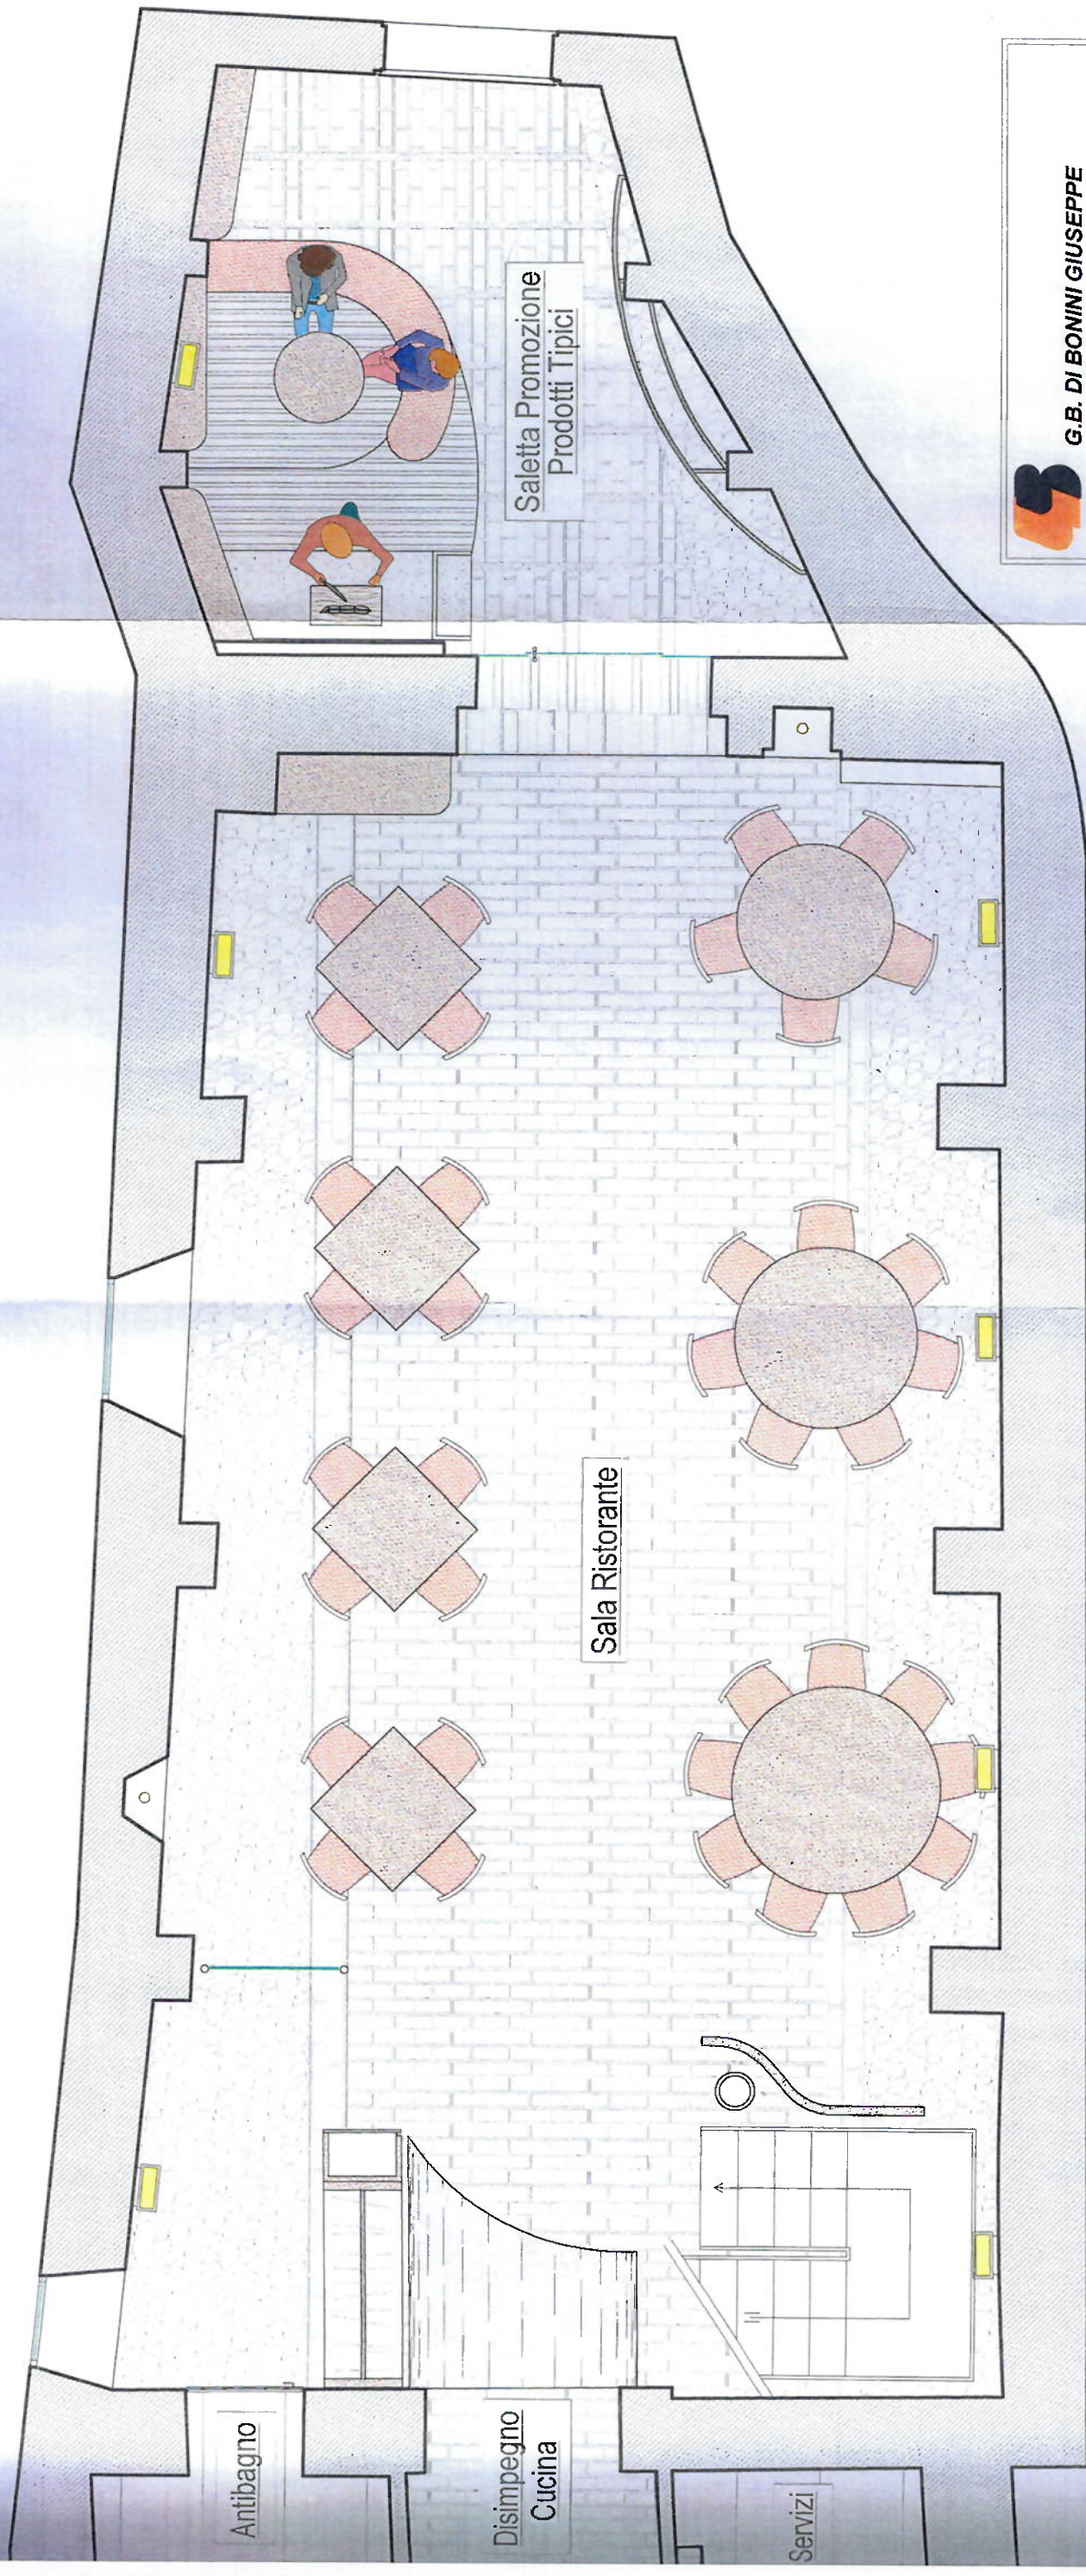

G.B. DI BONINI GIUSEPPE

Committente : Ristorante Bianello
Oggetto : Proposta di massima per
Allestimento "Bianello" a Quattro Castella
N° Disegno : 066 / 13
Scala : 1:50
Data : 30 / 10 / 2013
Progettista / i : Bonini Giuseppe - Nicola - Alessio

Il presente elaborato grafico è di proprietà esclusiva di "G.B. di Bonini" e non può essere oggetto di riproduzione (meccanica, fotografica o digitale) o modifica né di cessione a terzi, in qualsiasi modo.



G.B. DI BONINI GIUSEPPE

Committente : *Ristorante Bianello*