

COMUNE DI QUATTRO CASTELLA (RE)

Planificio di Quattro Castella, via Valentini 2



PR 17 EX SCUOLE ELEMENTARI

piano di recupero di iniziativa privata

PROGETTISTI

**ludens**

via Valentini 2, 42021 Reggio Emilia  
tel. 0521/230211  
www.ludens.it

gen. URBANO CAMALOTTI  
Via Esperti, 2, 42020 PUVENETO (RE)  
urbanistica@ludens.it

COLLABORATORI  
C.F. CAMARINI/STAMPA  
P.IVA 00912530299  
tel. 0521/230211

COMITENTE  
Comune di Quattro Castella  
via Navesani, 3, Pieve Emilia  
tel. 0521/230211

TAVOLA


**13**

stato di progetto  
planimetria  
reti gas, acqua, enel  
e illuminazione pubblica

SCALA

1:200

DATA  
LUGLIO 2021

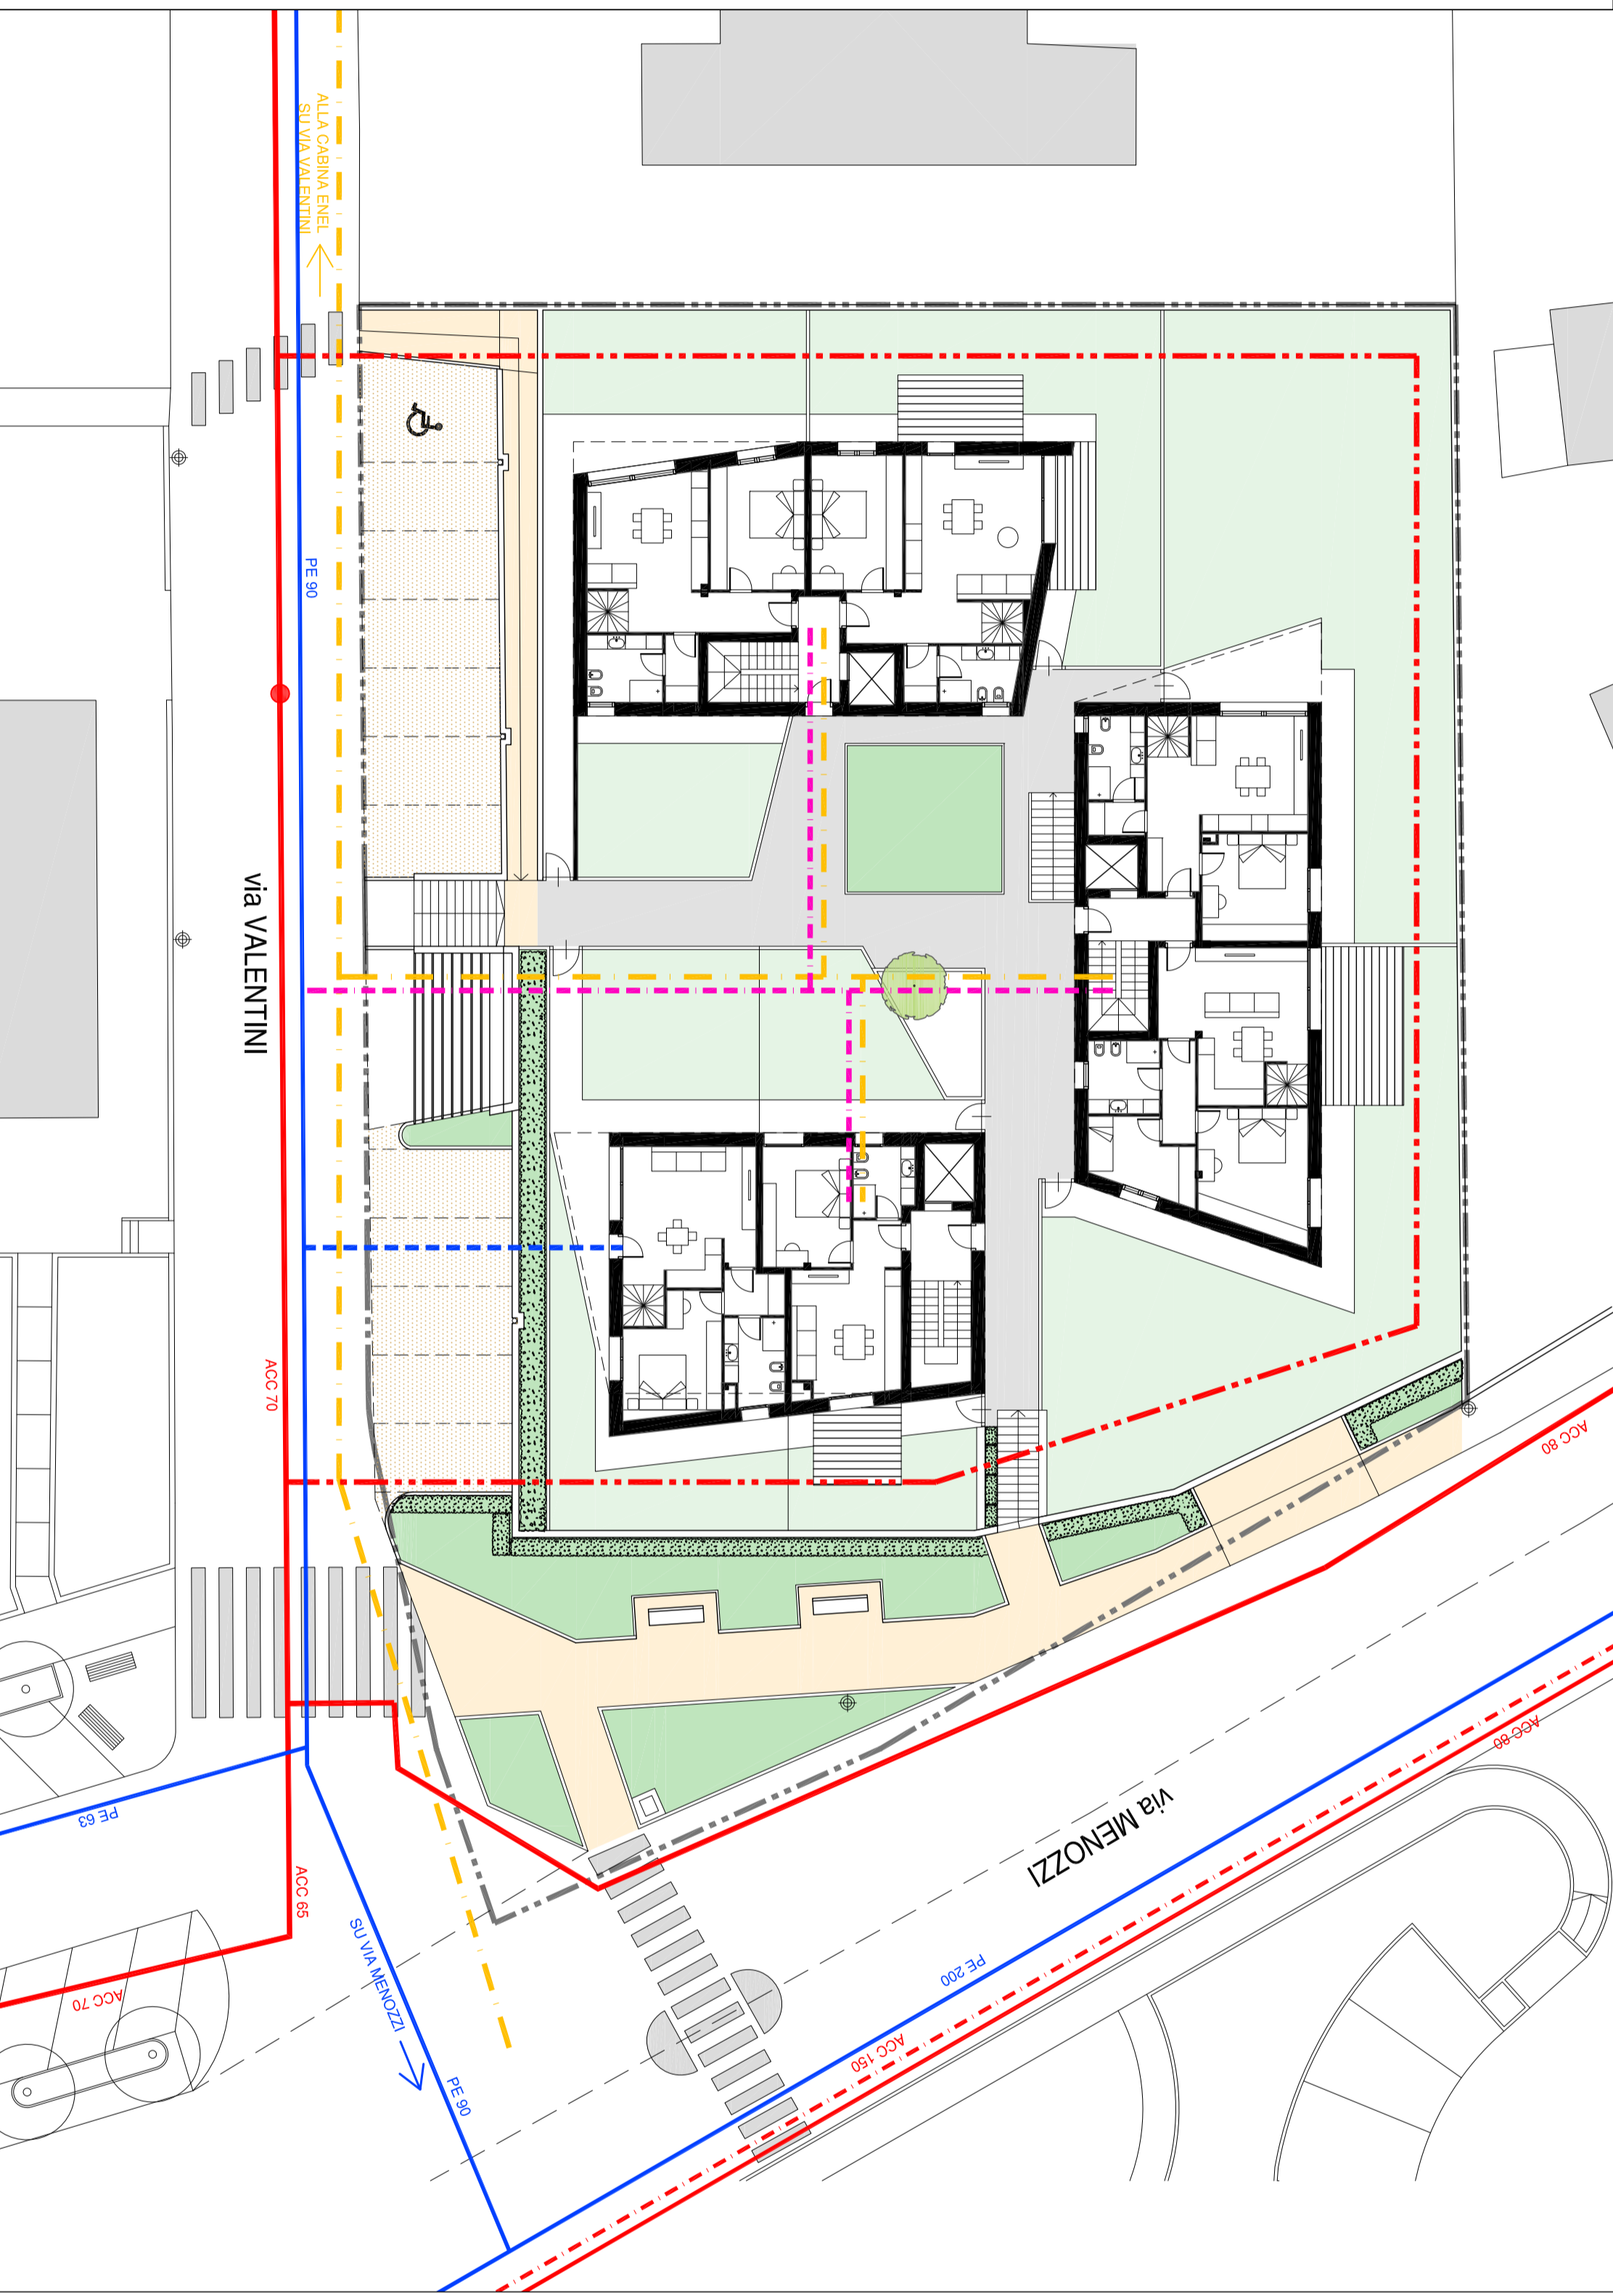

- PERIMETRO DEL COMPARTO PR17
- RETE GAS ESISTENTE
- - - RETE GAS ESISTENTE
- · - · - RETE GAS IN PROGETTO
- RETE ACQUA ESISTENTE
- - - RETE ACQUA IN PROGETTO
- RETE ENEL IN PROGETTO
- - - RETE ENEL IN PROGETTO
- RETE TELECOM IN PROGETTO
- - - RETE TELECOM IN PROGETTO