


LEGENDA IMPIANTO ALLARME INCENDI


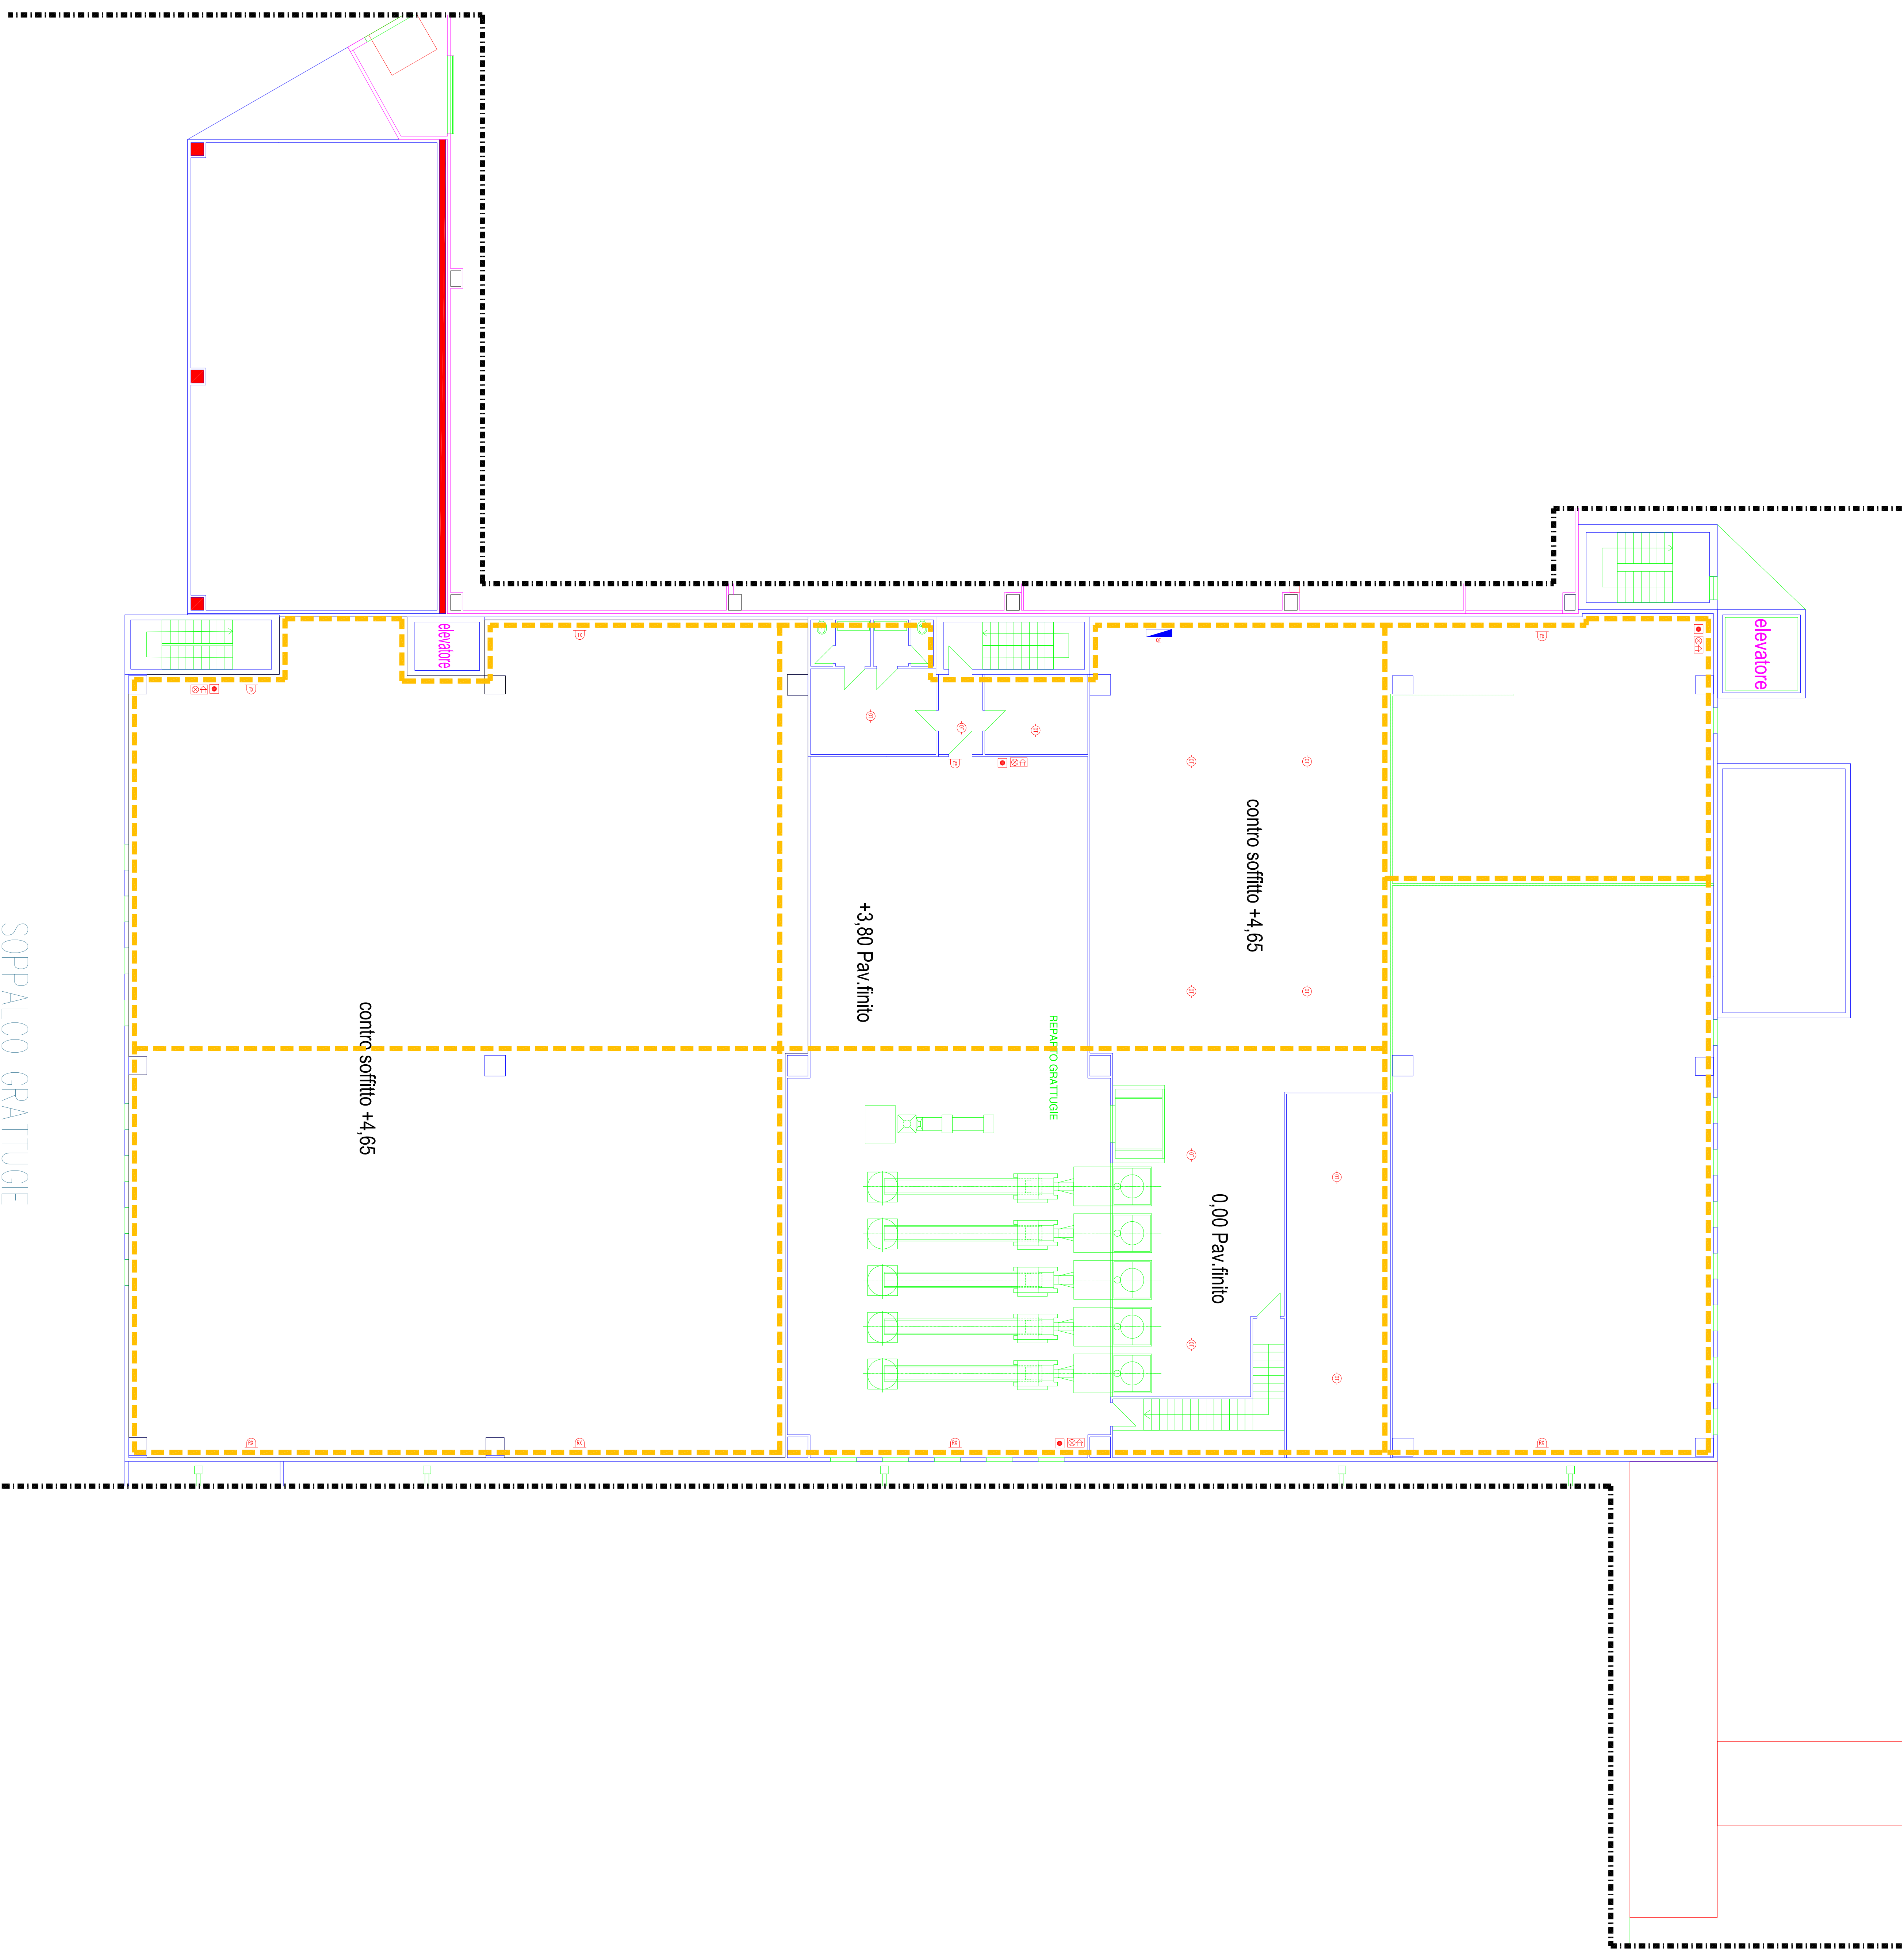

COMUNE DI QUATTRO CASTELLA

STUDIO NERI S.A.S.
 Via Lenin, 117/A - 41012 Capri (MO)
 Tel. e fax 059/3969926
 E-mail: studioneri@studioneris.a.s.it

CASEIFICI GRANITERRE S.p.A.
 sede legale: Via Polonia 30/33 - 41122 - Modena
 Via Togliatti 34/A-B - Loc. Montecavolo
 42020 - Quattro Castella (RE)

**PERMESSO DI COSTRUIRE AI SENSI ART. 53
 COMMA 1 LEGGE REGIONALE 24/2017
 AMPLIAMENTO FABBRICATO INDUSTRIALE
 PROGETTO IMPIANTI DI RIVELAZIONE E ALLARME INCENDI**

COM026222	0,0p	GIU. 2022
1:100	01481	AB 3,0

2
3

