

N° CODICE INTERVENTO
QUA001

REVISIONE N°
01
del
05-05-2022

REDATTO DA
Ing Riccardo Catellani

DATA VERIFICA

resp. progettazione
Rima
Arch. Gianluca Marani

M 04-03

NOTE
conforme al progetto
approvato in fase
urbanistica da IRETI di cui
al prot. RT008445-2022-P

COMUNE DI QUATTRO CASTELLA



Incanto

P.R.11 - Ex Fornace

Piano di ristrutturazione
Urbanistico-Edilizia soggetto a
Piano di Recupero

VARIANTE 1

stato di progetto

Progetto di massima
reti Fognature Bianche e Nere

Tav. 18

Scala 1:500

progettisti:
(responsabile) arch. Gianluca Marani
arch. Francesco Ghisoni

consulenze:
urbanistica architettonica - arch. Enrico Franzoni
Relazione paesaggistica - arch Walter Benicchi
Progetto del Verde - Silvia Ghiselli paesaggista
Sistema fognario - Ing. Riccardo Catellani

proprietà:
ANDRIA srl
cooperativa di abitanti
via S. Maria, 9 - Correggio (R.E.)
www.andria.it

Vasca Laminazione

Bocca di sfogo 175.00 riempimento vasca

gabbioni

pozzetto scarico vasca 177.00

archimettitura con gabbioni


SEZIONE E

SEZIONE A

SEZIONE B

SEZIONE C

SEZIONE D

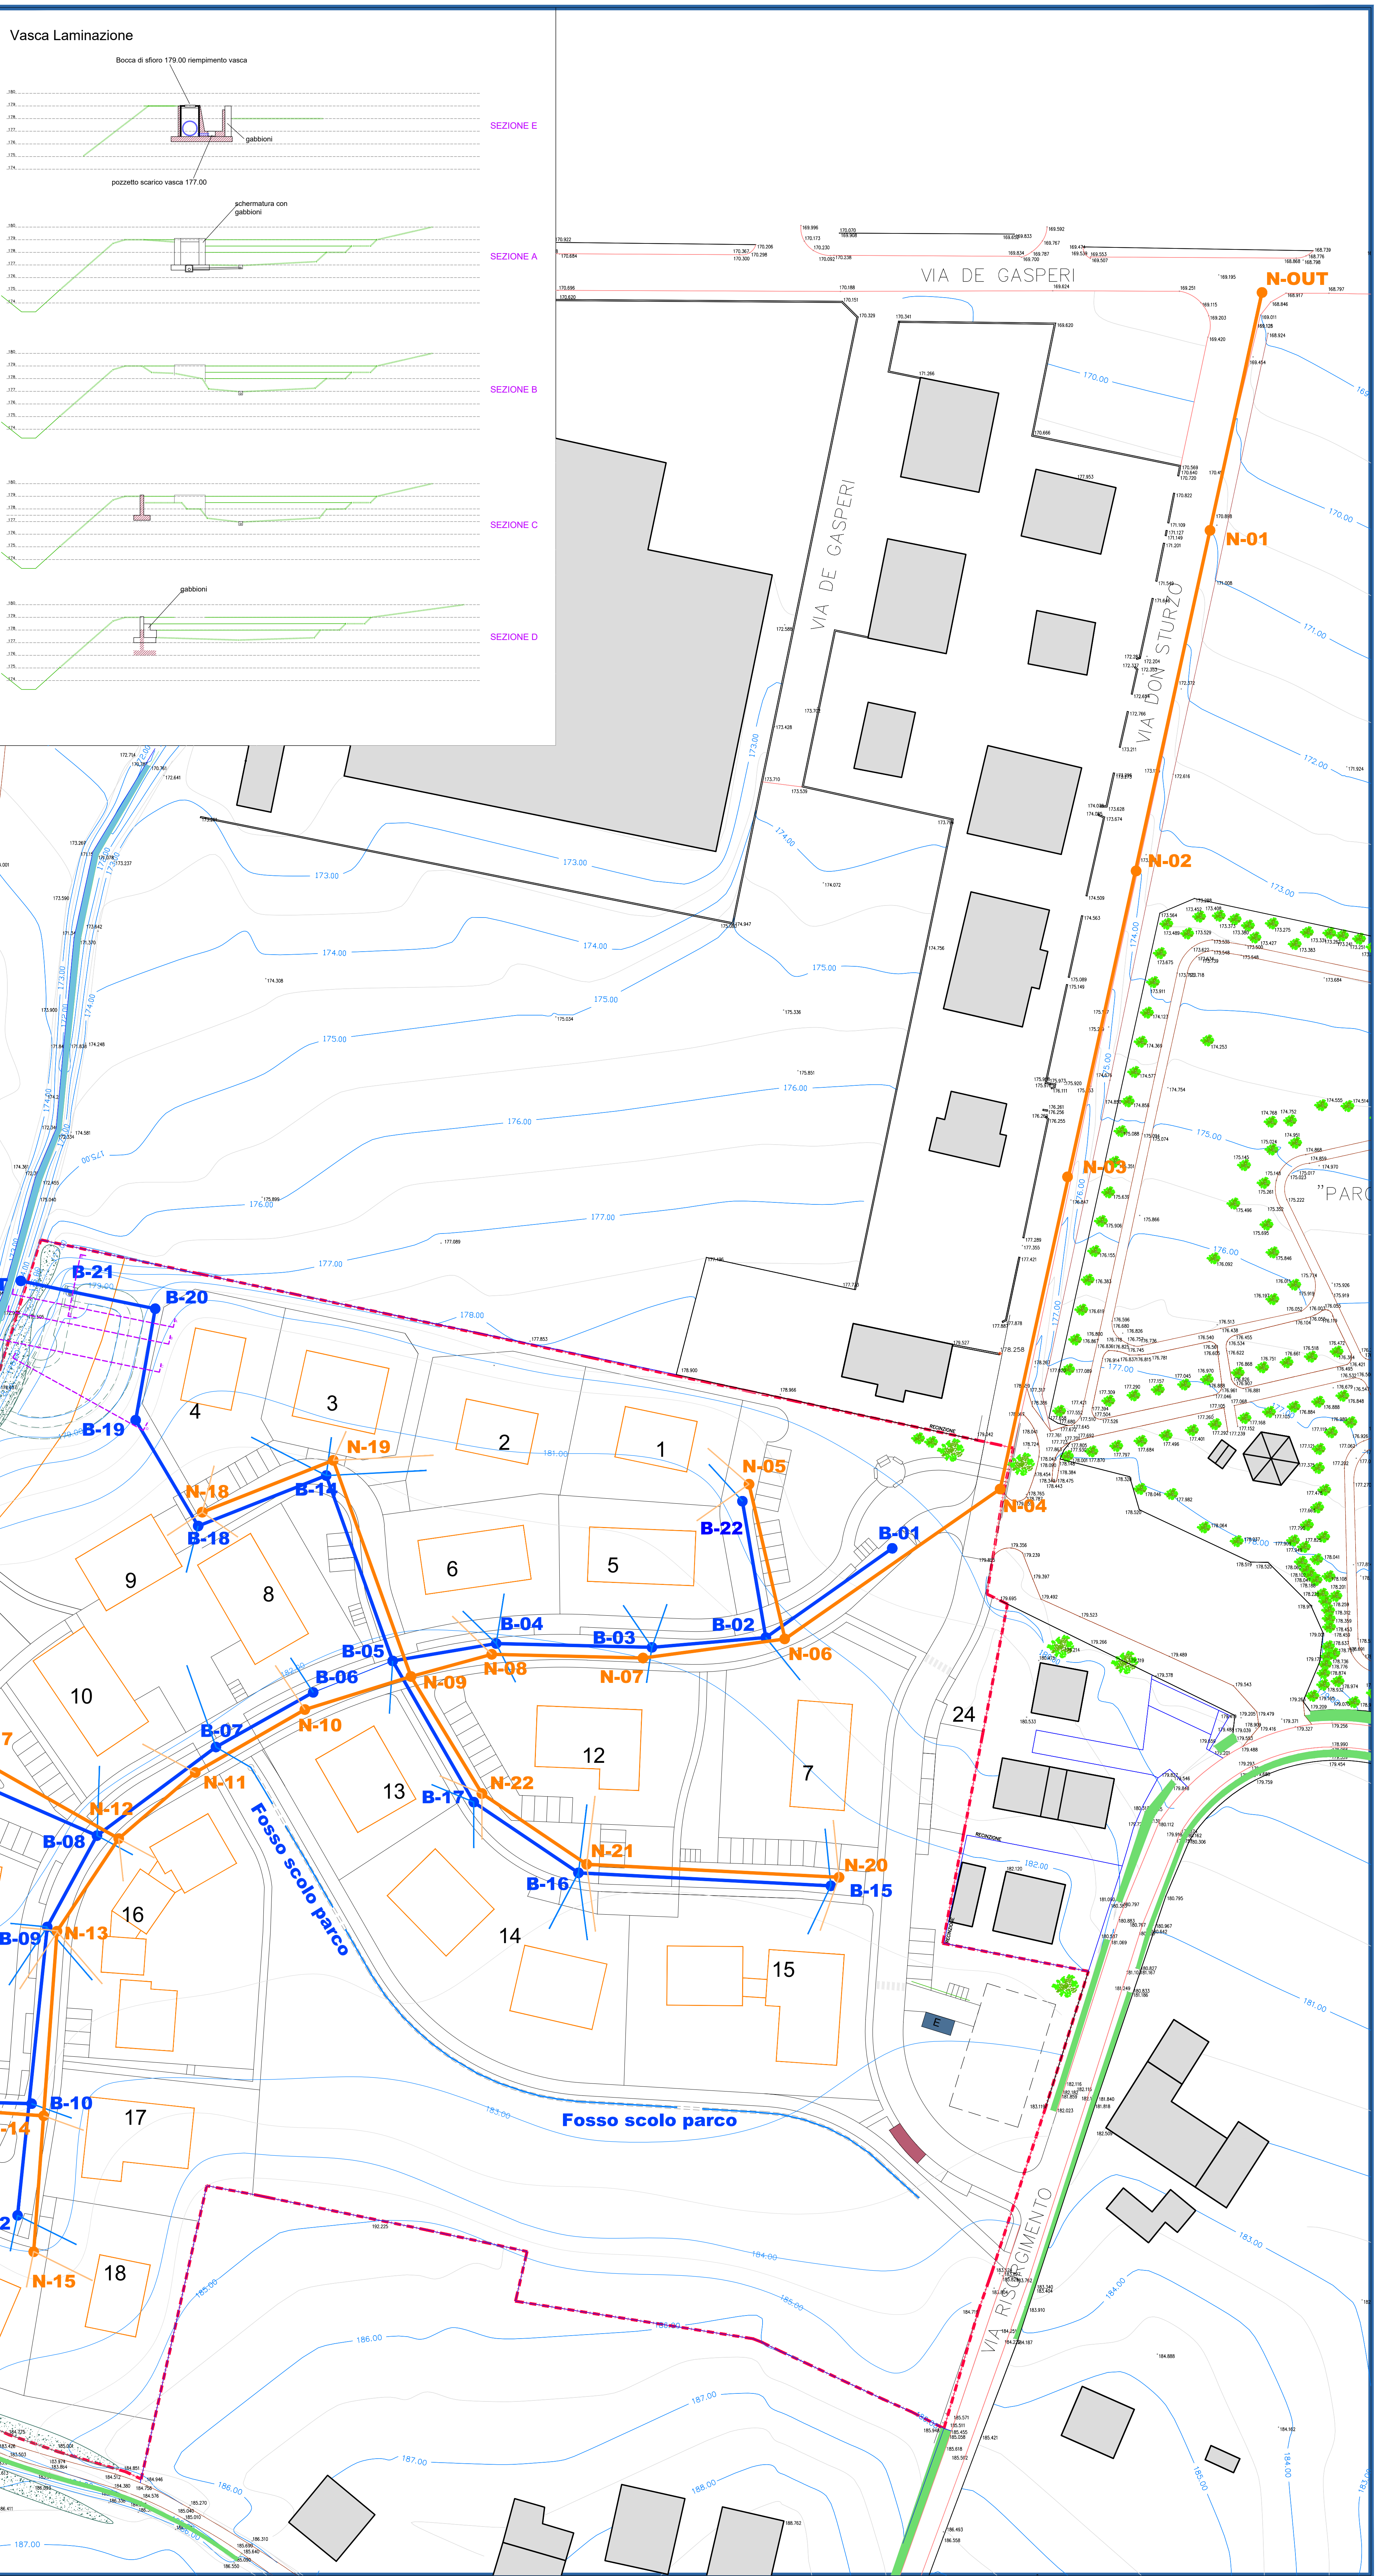

LEGENDA

limite proprietà (comparto)

Fognatura acque Bianche

collettore acque bianche

pozzetto acque bianche

allacciamenti acque bianche

manufatto di regolazione della portata di scarico

Fognatura acque Nere

collettore acque nere

pozzetto acque nere

allacciamenti acque nere