

N° CODICE INTERVENTO
QUA001
REVISIONE: N°
01
del
22 giugno 2022
REDATTO DA
Arch. Gianluca Marani
DATA VERIFICA
22 giugno 2022
resp. progettazione
firma
Arch. Gianluca Marani
M 04-03
NOTE
Integrazioni 2022 a seguito
delle osservazioni dell'UTC

COMUNE DI QUATTRO CASTELLA



P.R.11 - Ex Fornace

Piano di ristrutturazione
Urbanistico-Edilizia soggetto a
Piano di Recupero

VARIANTE 1

stato di progetto


Planimetria giallo-rosso
rispetto al PR 2011

Tav. 9a
Scala varie


proprietà:
ANDRIA srl
cooperativa di abitanti
via S. Maurizio 9 - Correggio (R.E.)
www.andria.it

progettisti:
(responsabile) arch. Gianluca Marani
arch. Francesco Ghidoni


consulenze:
urbanistica architettonica - arch. Enrico Franceschi
Relazione paesaggistica - arch. Walter Baricchi
Progetto del Verde - Silvia Ghiselli paesaggista
Sistema Inquadrato - Ing. Riccardo Cantalini

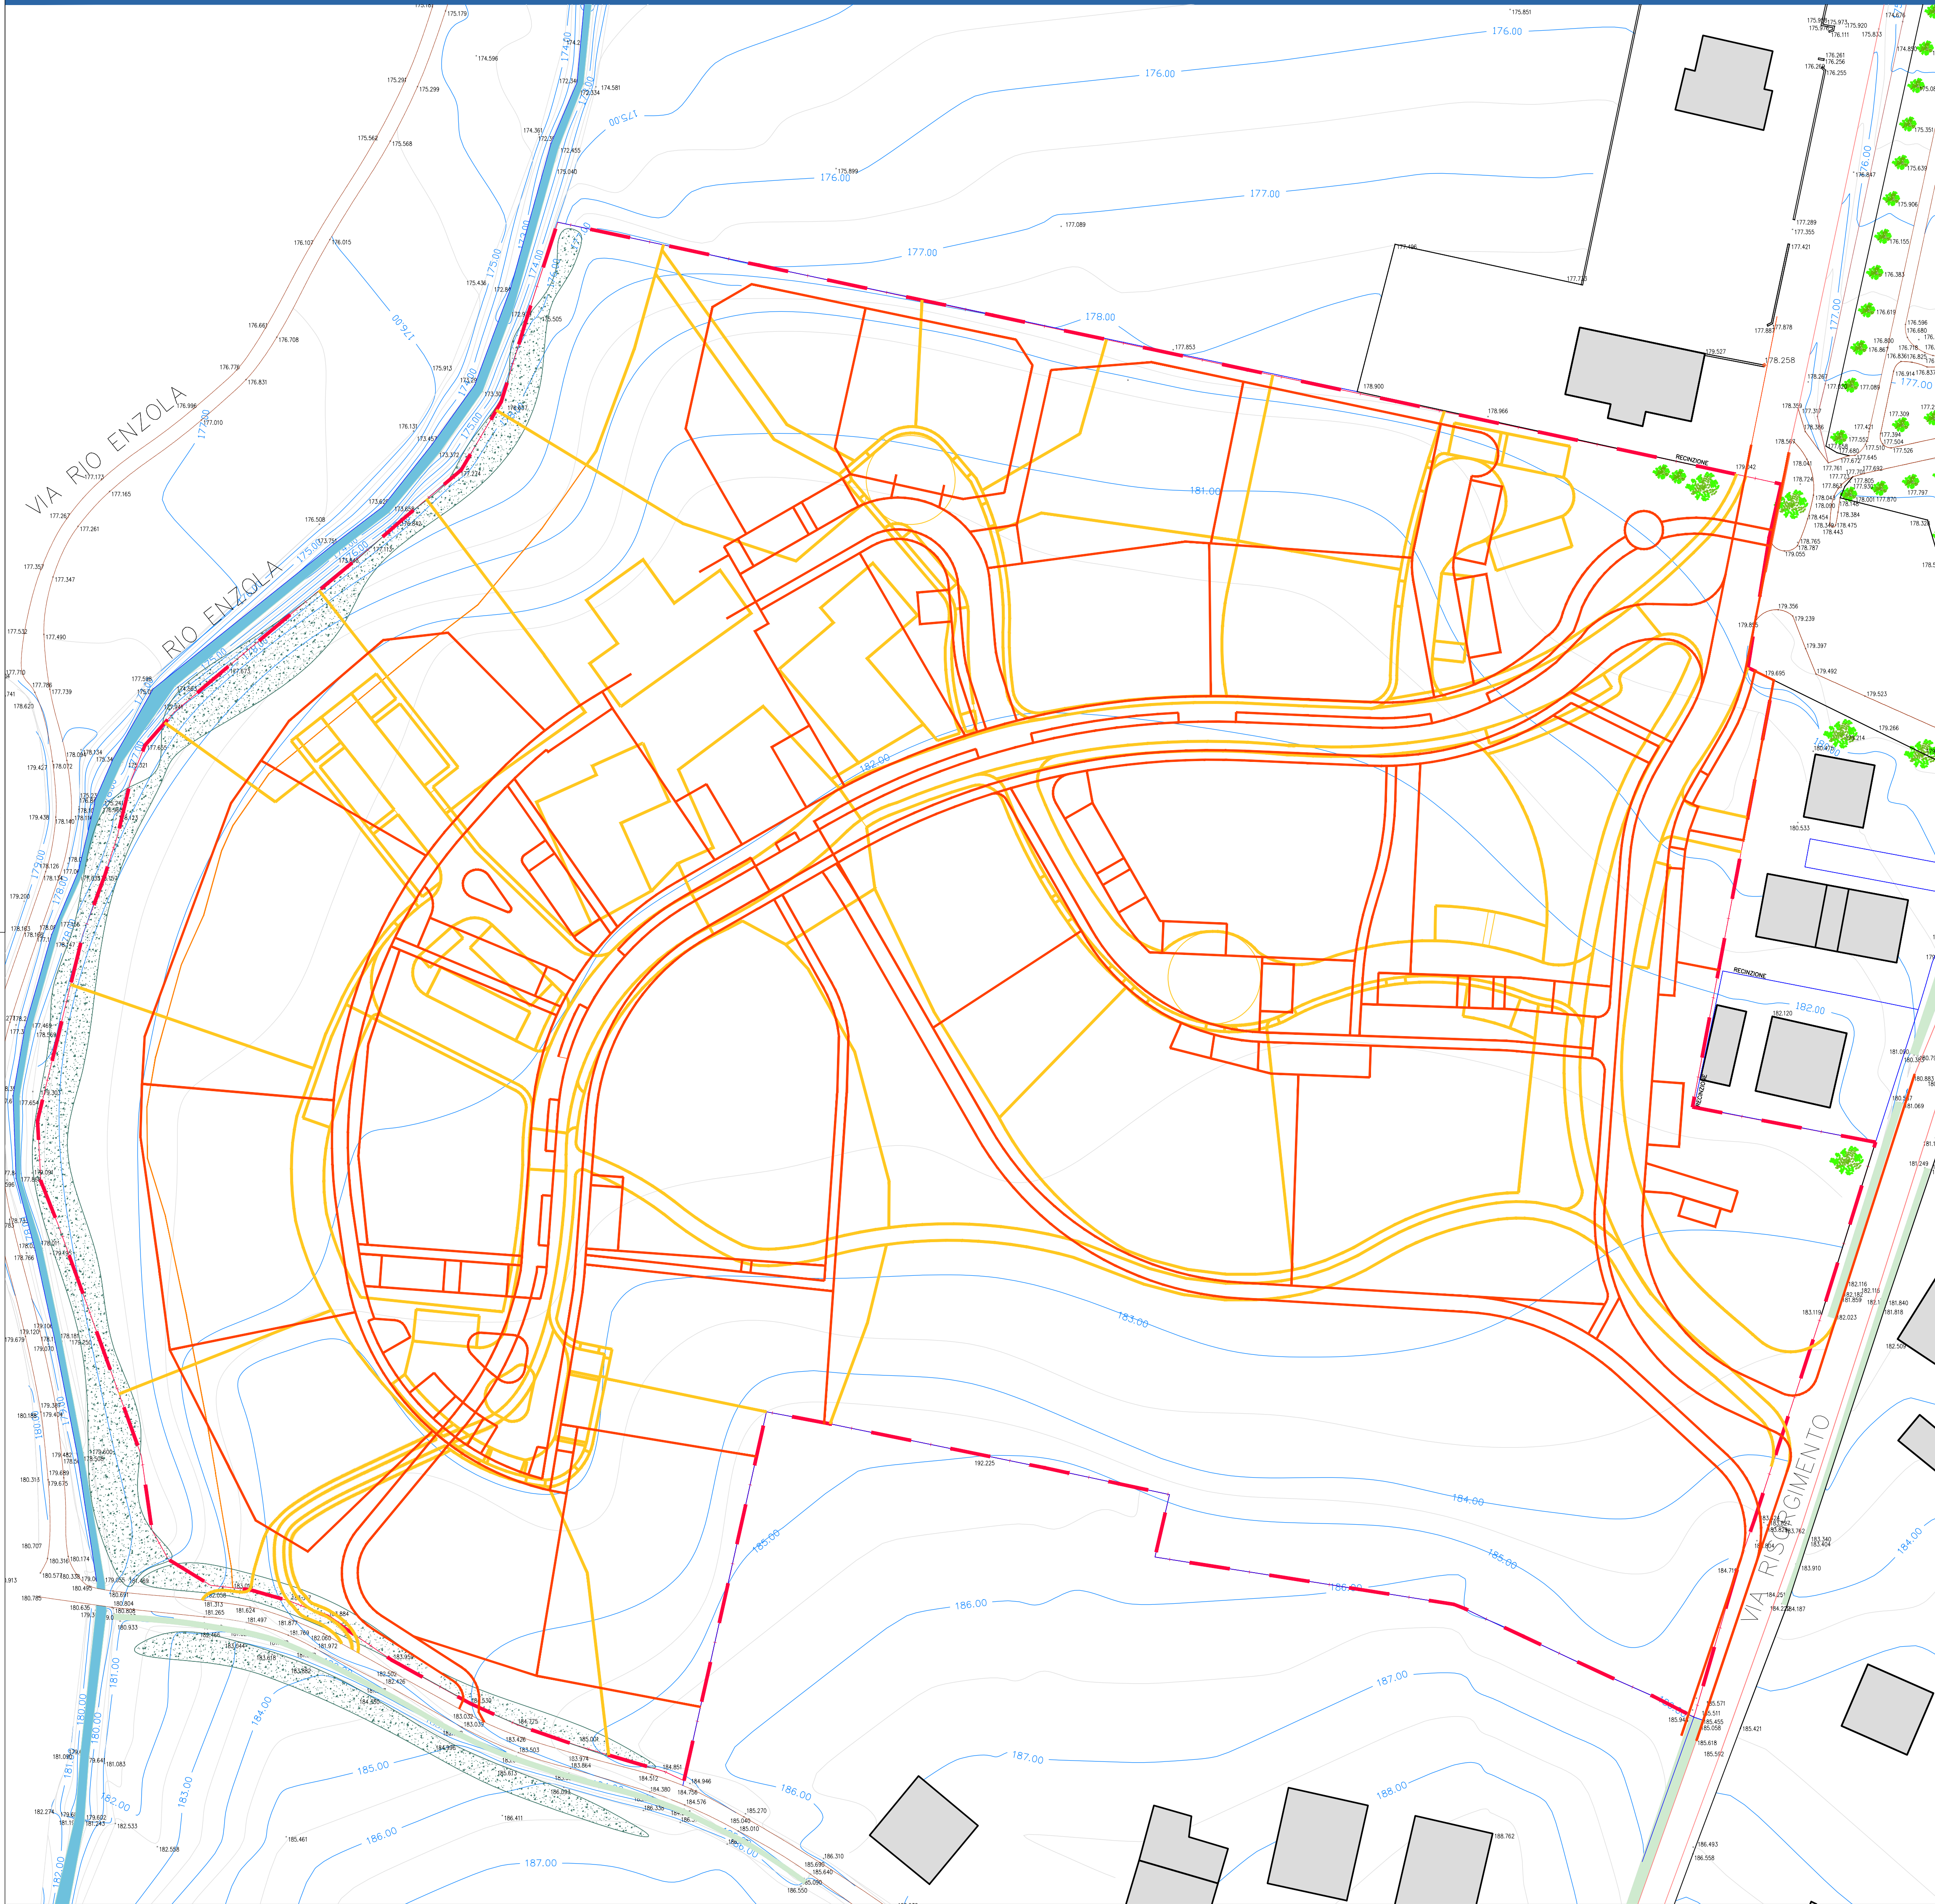

Planimetria generale GIALLO(PR vigente) ROSSO (PR variante)

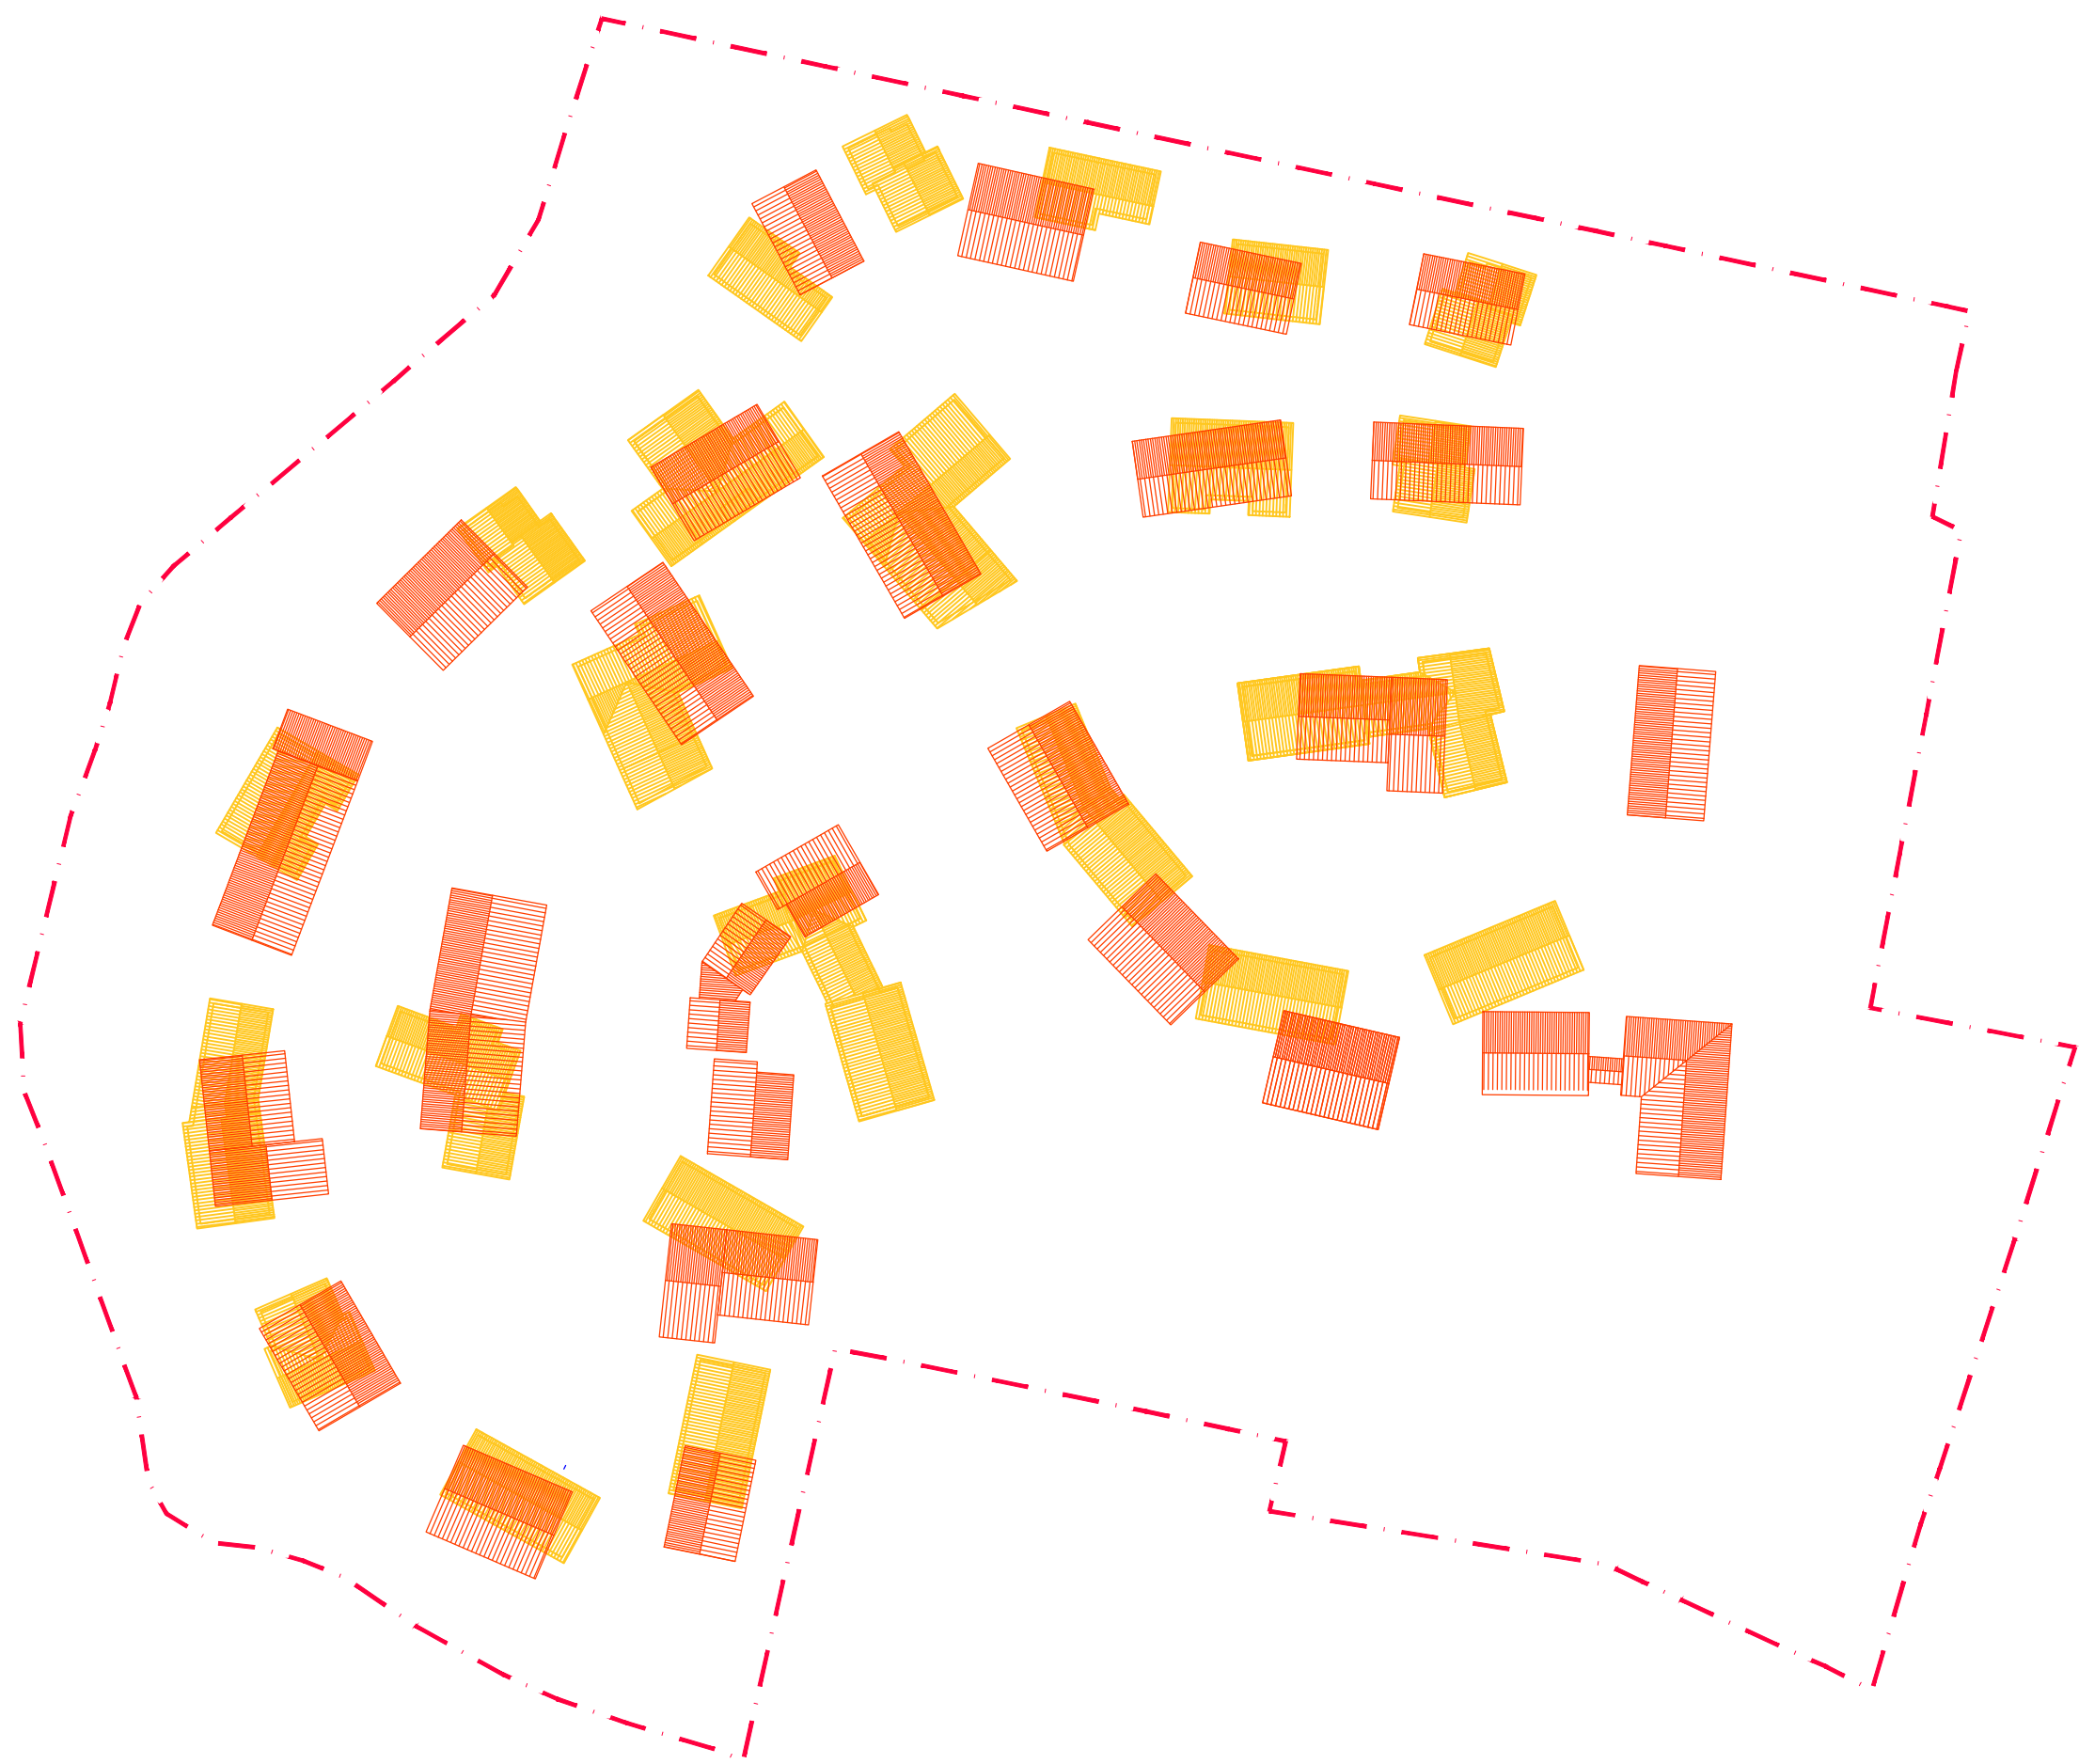

Edifici in progetto GIALLO(PR vigente) ROSSO (PR variante)

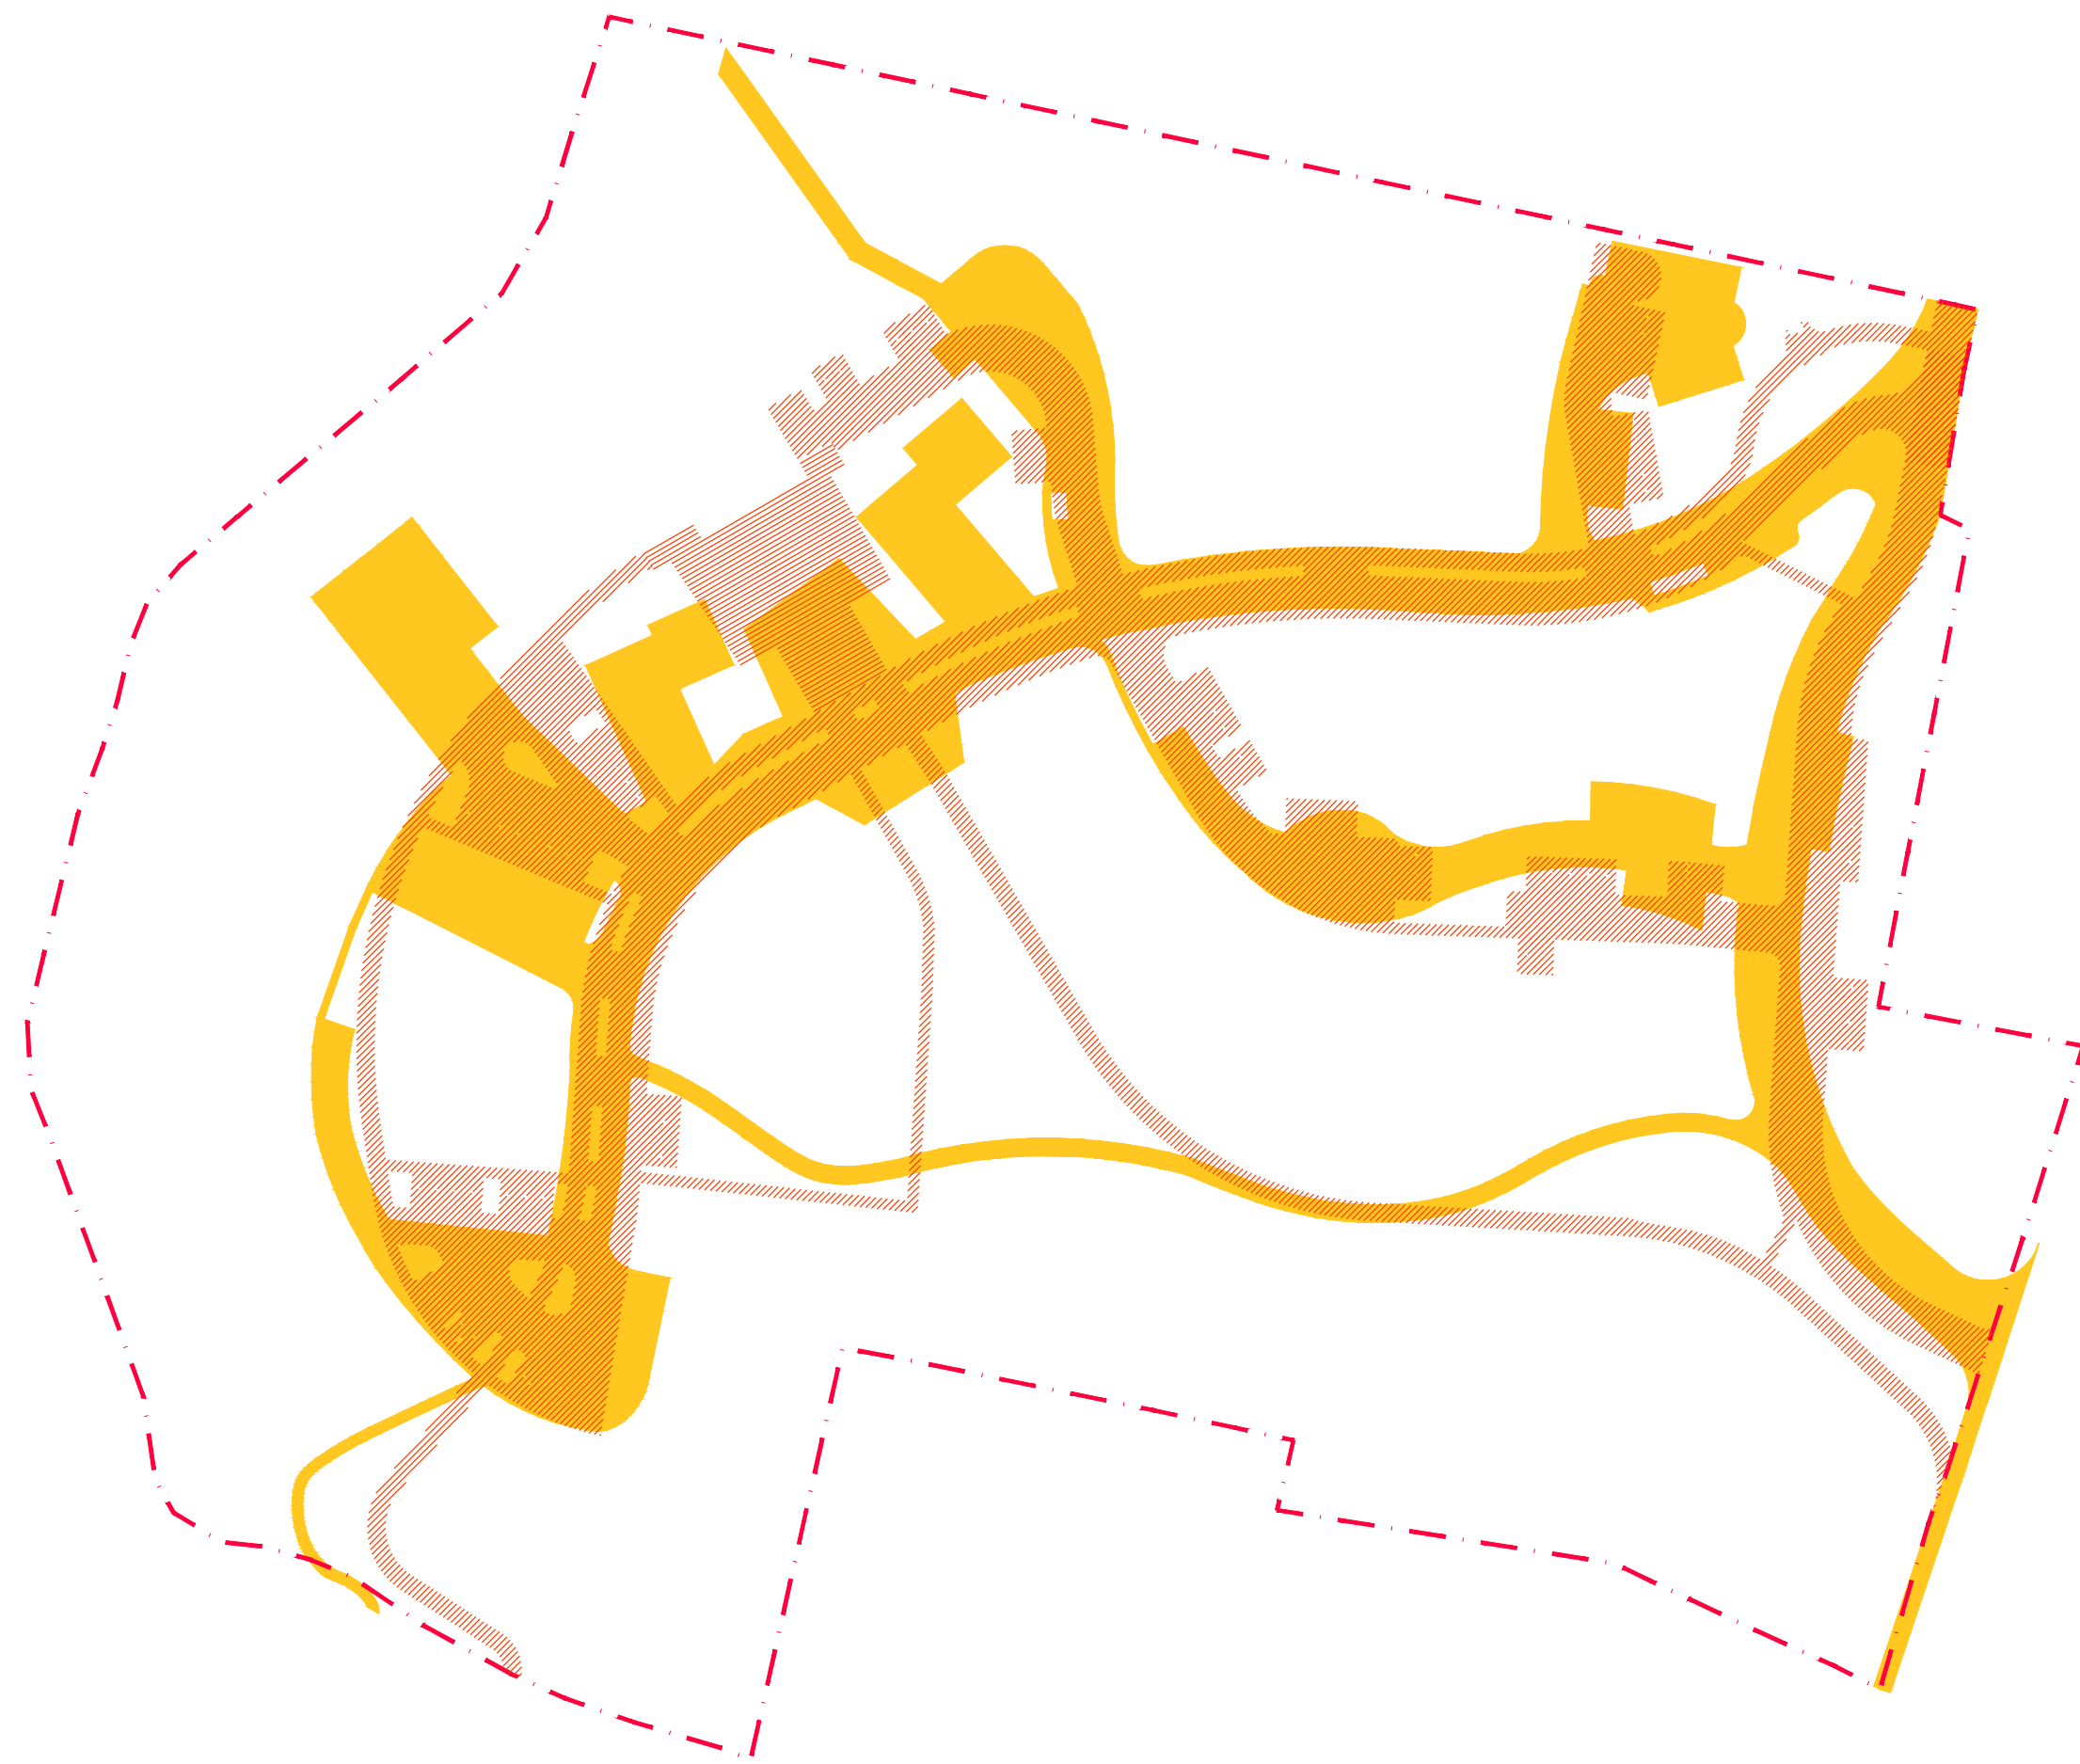

Aree pavimentate GIALLO(PR vigente) ROSSO (PR variante)