


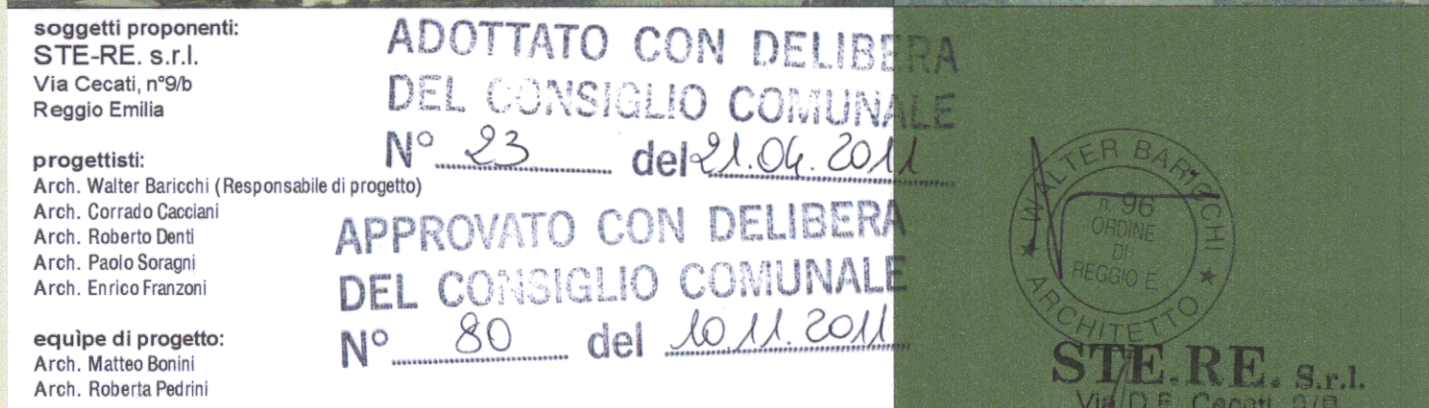

CONSULENZA:
RETE FOGNARIA: Ing. Claudio Canovari - Oikema Progetti Studio Associato
RETE ELETTRICA: P.J. Marco Boschini - Studio Tecnico Associato Ecilase
INDAGINI GEOLOGICHE: Geol. Camillo Bonvicini / Geol. Fabrizio Giergini - Suboili s.r.l.
VAS: Geom. Luca Savigni - Studio Alfa
RELIEVI TOPOGRAFICI: Geom. Alessandro Rizzo - SGT Società Generale di Topografia s.r.l.

PROT.	OGGETTO	DATA
26-00	TRASMISSIONE AUTOGRAFICA C D C D B A	
1° EMISSE		02/01/11
ELABORAZIONE		APPROVATO
arch. matteo bocelli arch. valter baricchi		arch. valter baricchi




Indicazioni dimensionali degli edifici

Edificio	Superficie in mq	Altezza media in ml	Volume in mc
A-Ex fornace	8900.00	8.20	72160.00
B-Locali di servizio	251.60	4.00	1004.00
C-Cabina metano	59.60	3.55	211.58
D-Serbatoio pensile	18.00	16.90	304.20
Totale	9129.20		73679.78

Indicazioni dimensionali delle aree esterne

Aree esterne	Superficie in mq
Piazzale in asfalto	26800.00
Piazzale in ghiaia	2300.00
Aree verdi	10670.80
Totale	39770.80

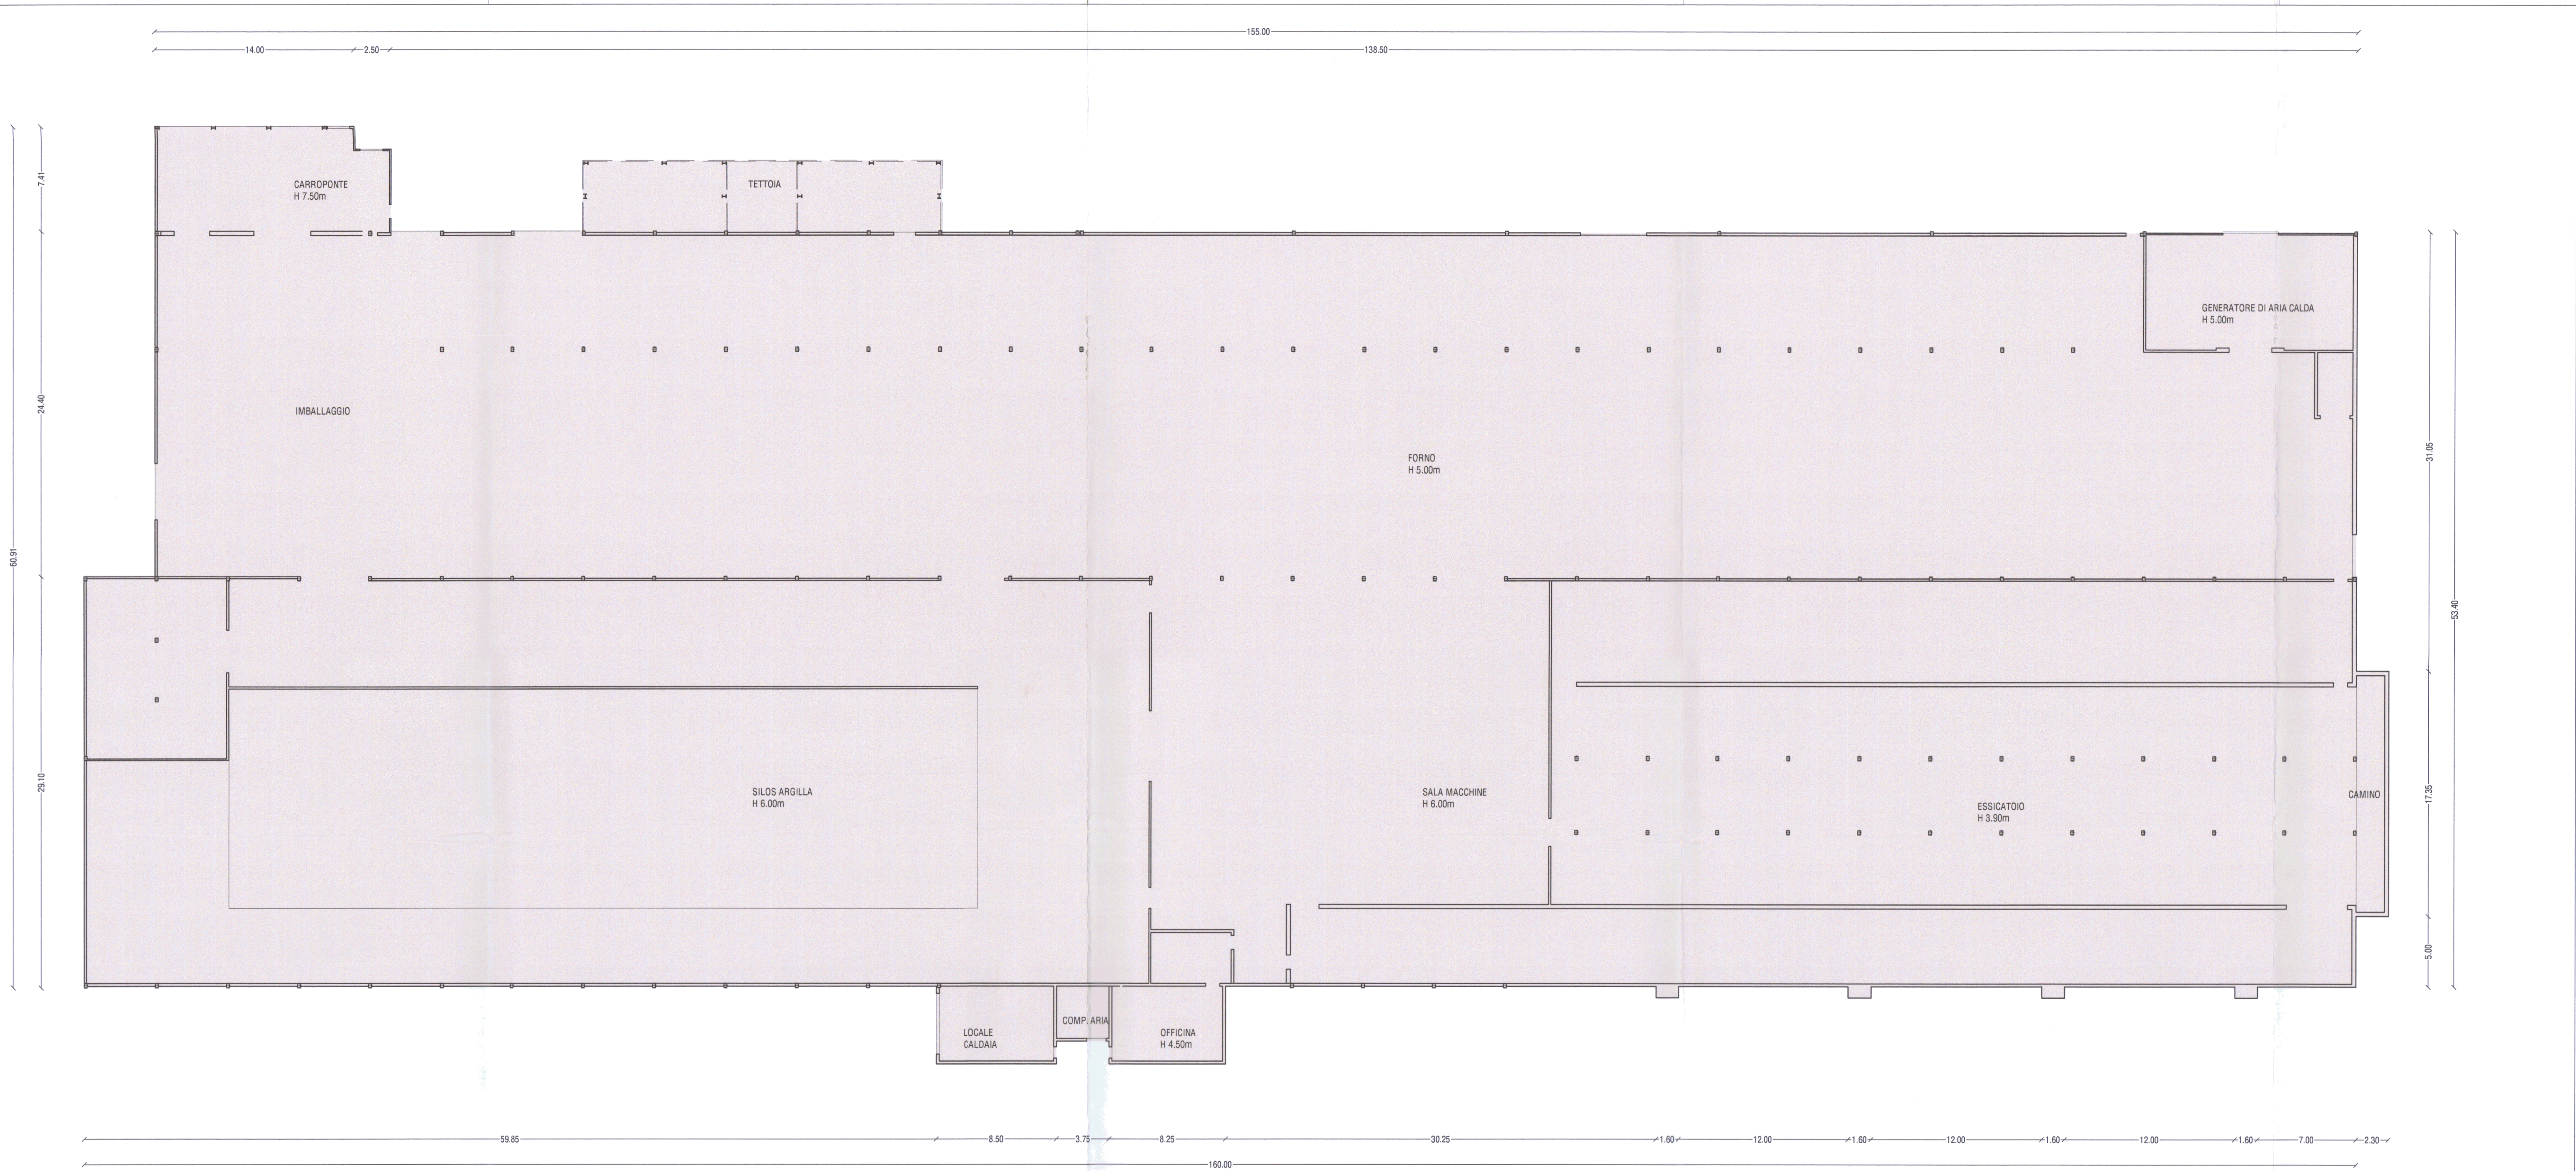

 Pianta piano terra

Pianta coperture

— — — Profilo originario della copertura da cui è stato rimosso il manto di rivestimento