

ARTEAS

PROGETTI

Comune di Quattro Castella

stato di fatto

tav 08a

rilevo edifici esistenti

A-Ex fornace - prospetti

scala 1:200

P.R.11- Ex Fornace
Piano di Ristrutturazione
Urbanistico-Edilizia soggetta
a Piano di Recupero
Località Monticelli



eseguiti da:

STE-RE, s.r.l.
Via Cecati, n°9b
Reggio Emilia

progettati da:

Arch. Walter Baricchi (Responsabile di progetto)
Arch. Corrado Cestini
Arch. Roberto Denti
Arch. Paolo Soragni
Arch. Enrico Fracchi

equipe di progetto:

Arch. Matteo Bonini
Arch. Roberto Padini

consulenti:

RETE IDRAURICA: Ing. Claudio Canali - Oltima Progetti Studio Associato
RETE ELETTRICA: P. J. Marco Boschini - Studio Tecnico Associato Edile
INDAGINI GEOLOGICHE: Geol. Camillo Bonicini / Geol. Fabrizio Giorgini - Subsoil s.r.l.
VASI: Geom. Luca Sangiorgi - Studio ABS
RILIEVI TOPOGRAFICI: Geom. Alessandro Rizzi - SGT Società Generale di Topografia s.r.l.

ADOTTATO CON DELIBERA
DEL CONSIGLIO COMUNALE
N° 93 del 21.06.2011


APPROVATO CON DELIBERA
DEL CONSIGLIO COMUNALE
N° 80 del 10.11.2011

STE-RE, s.r.l.
Via Cecati, n°9b
42123 REGGIO EMILIA
Tel. 0522/324143
Cod. Fisc. e R.NA 01318500352

reggio emilia, febbraio 2011

PROG.	OGGETTO	DATA
00/00		
01/00		
Planimetria di riferimento

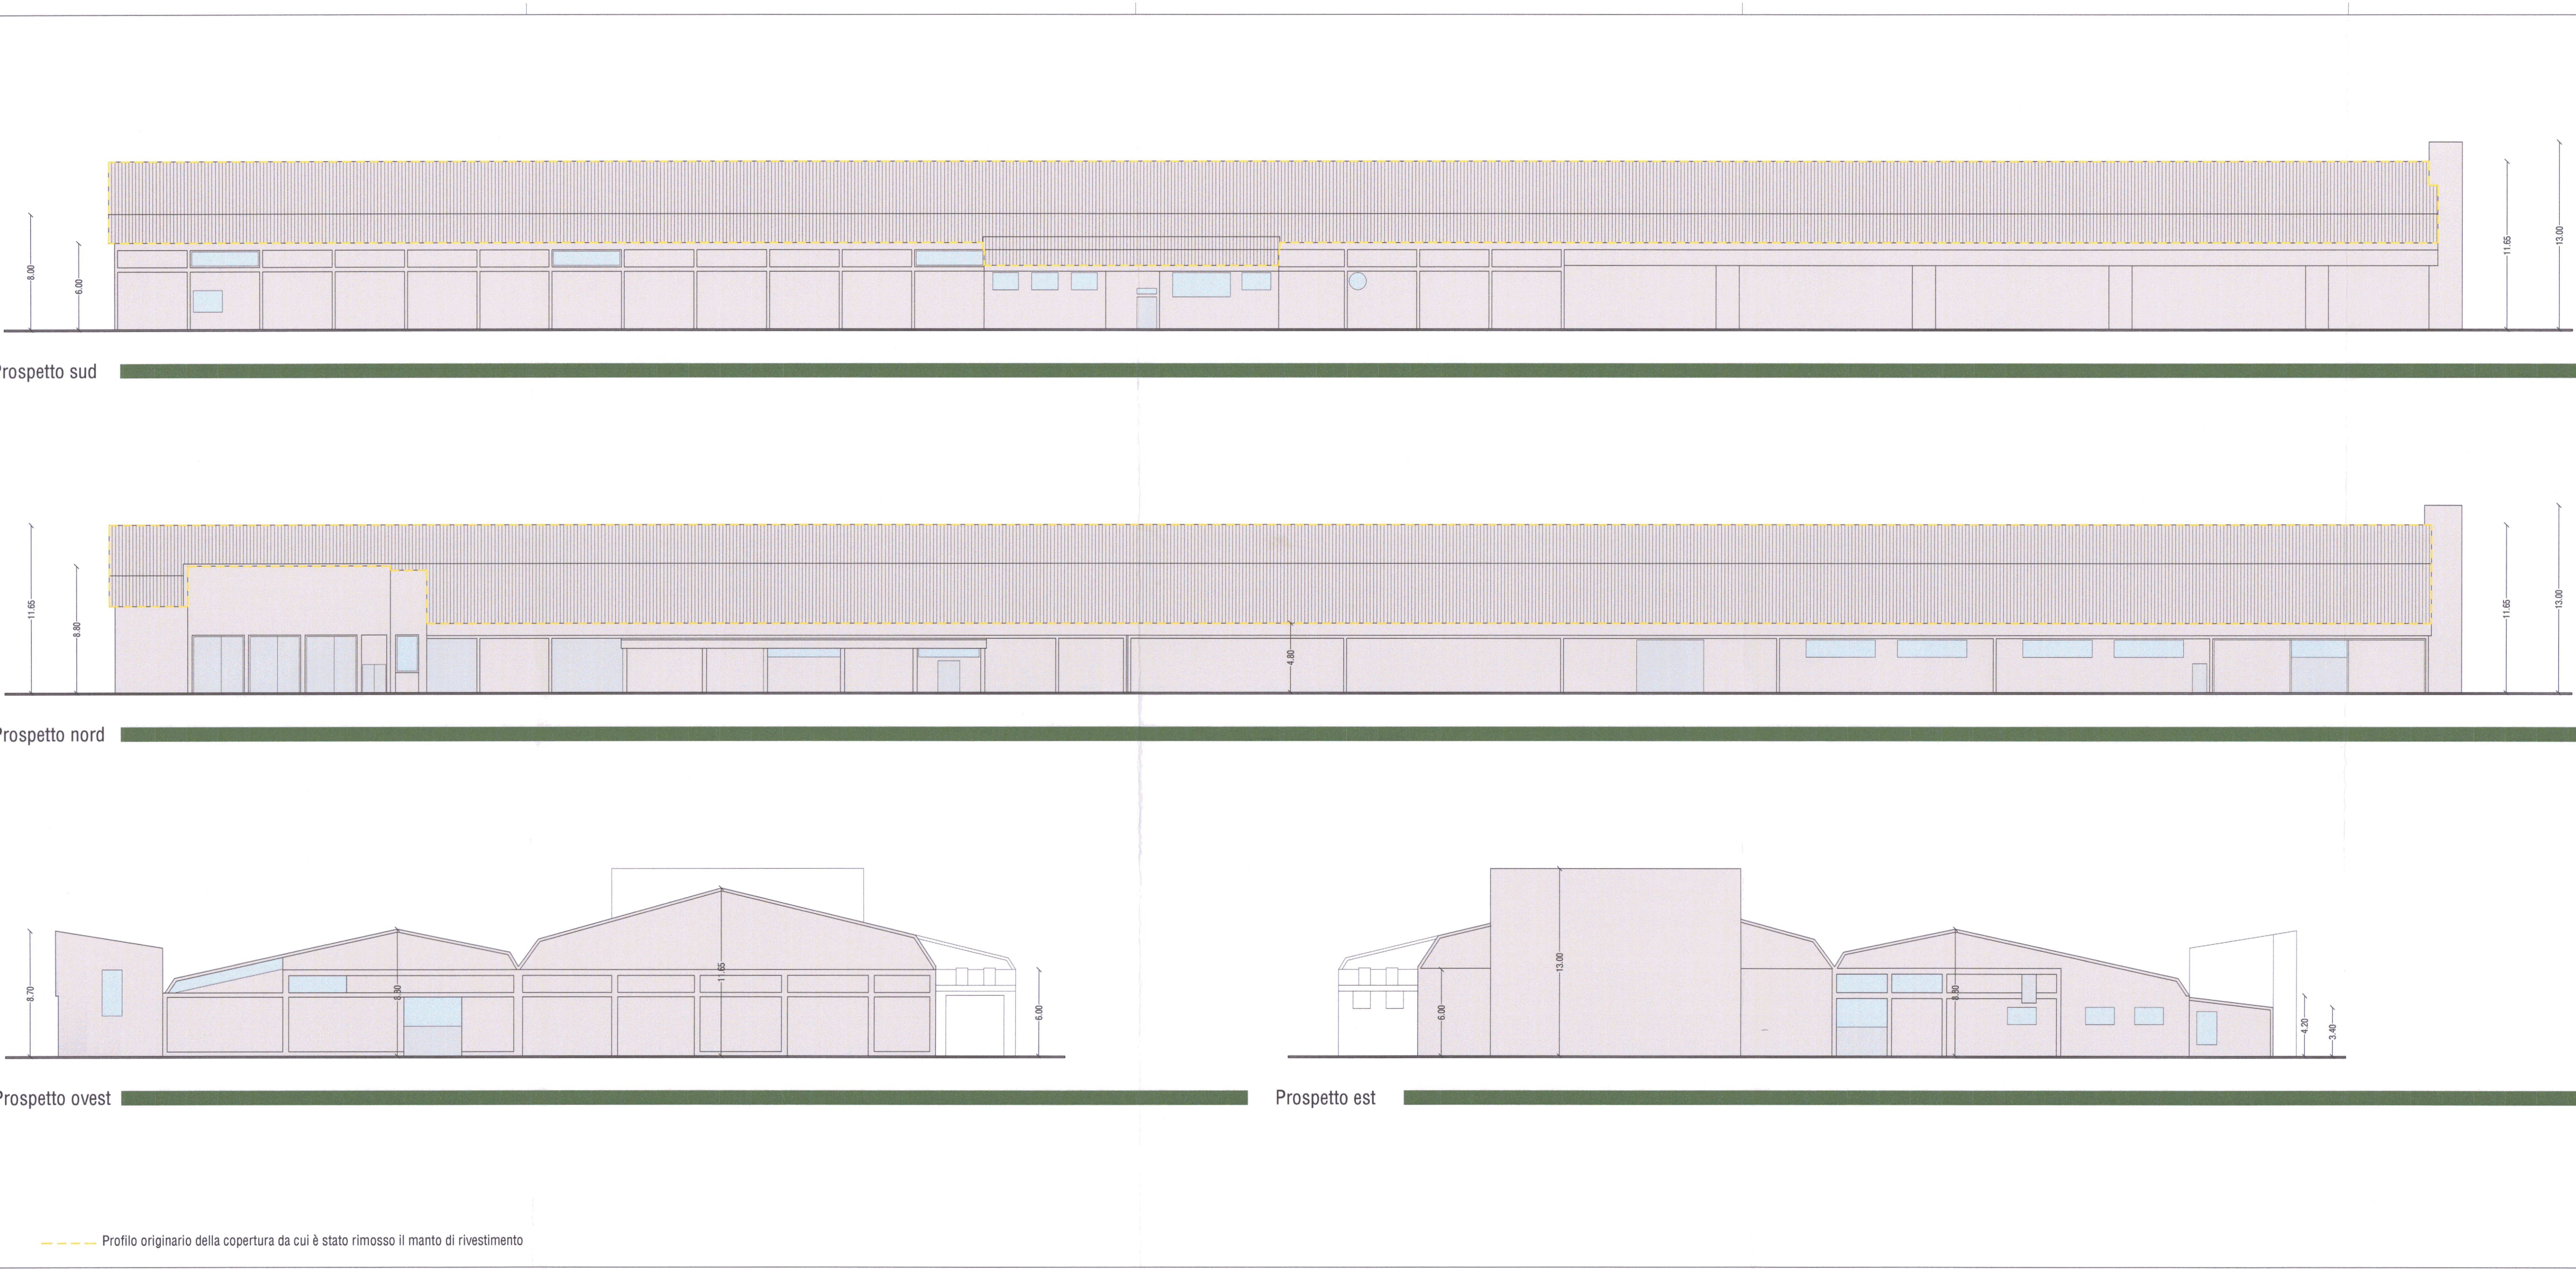

Prospetto sud

Prospetto nord

Prospetto ovest

Prospetto est

----- Profilo originario della copertura da cui è stato rimosso il manto di rivestimento