


LEGENDA IMPIANTO ALLARME INCENDI

	CENTRALE ALLARME INCENDI DOTATA DI BATTERIA E COMPARATORE TELEFONICO (CONFORME AD IN 54, ON 8792)

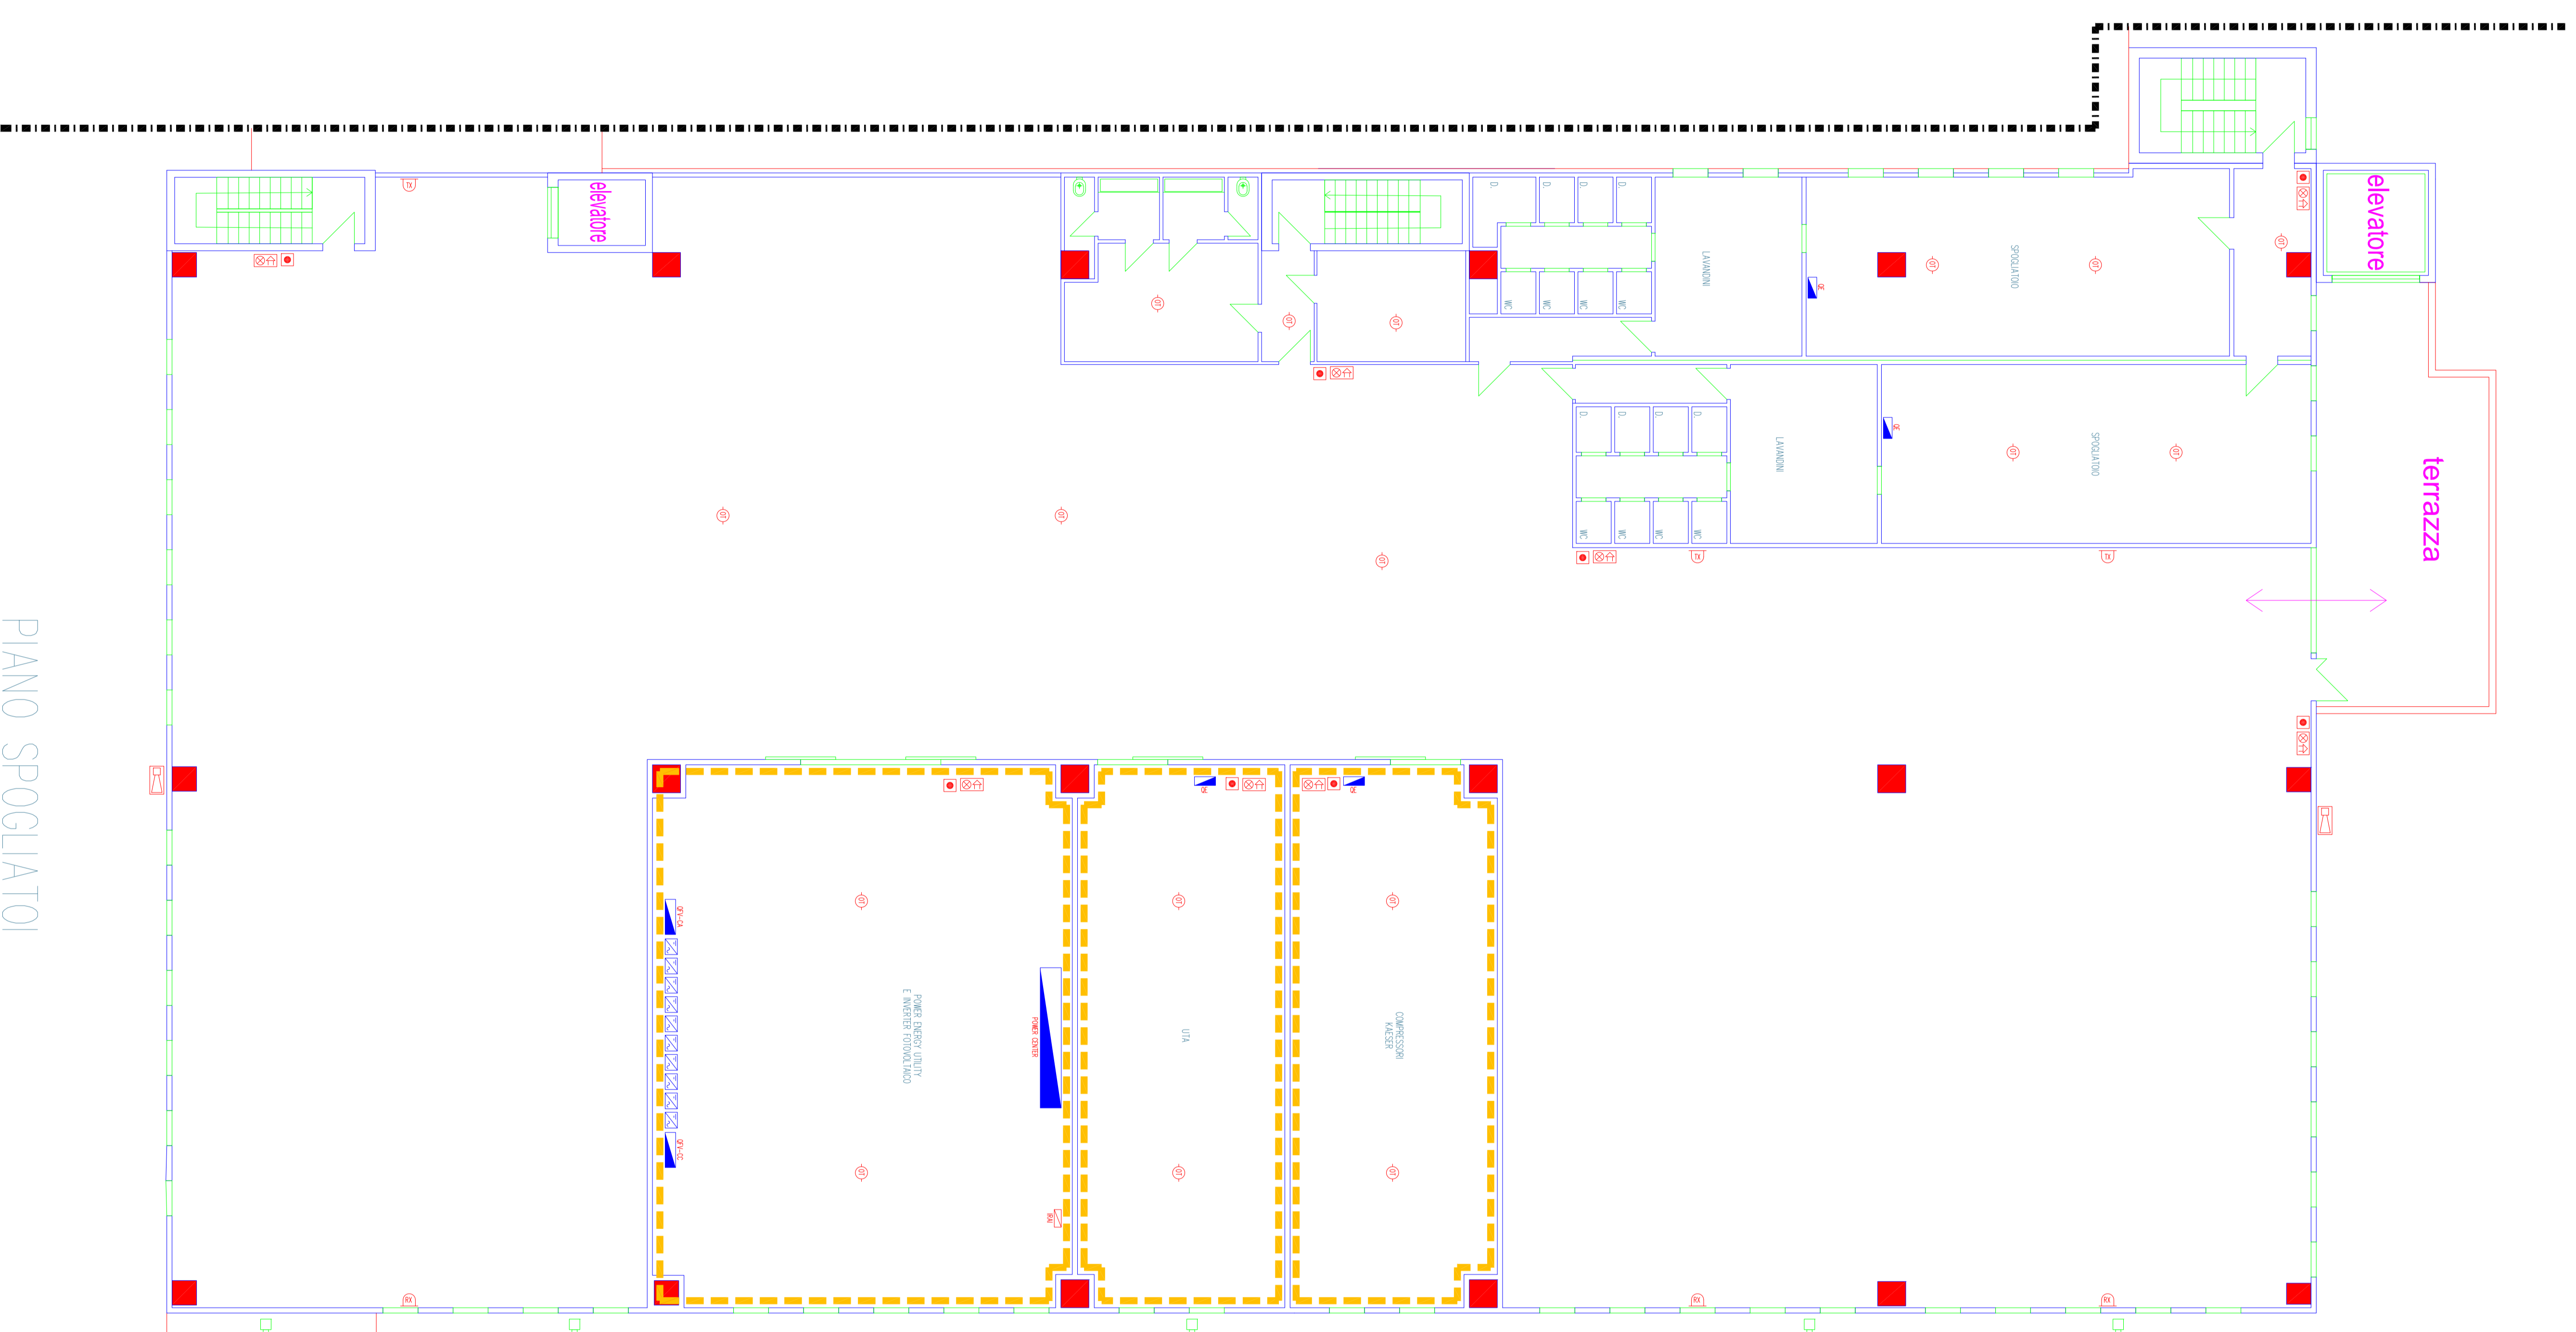

PANO SPOGLIATOI

COMUNE DI QUATTRO CASTELLA

STUDIO NERI S.A.S.
 Via Lenin, 117/A - 41012 Capri (MO)
 tel. e fax 059/3969926
 E-mail: studioneri@studionerisass.it

CASEIFICI GRANTERRE S.p.A.
 sede legale: Via Polonia 30/33 - 41122 - Modena
 Via Togliatti 34/A-B - Loc. Montecavolo
 42020 - Quattro Castella (RE)

**PERMESSO DI COSTRUIRE AI SENSI ART. 53
 COMMA 1 LEGGE REGIONALE 24/2017
 AMPLIAMENTO FABBRICATO INDUSTRIALE
 PROGETTO IMPIANTI DI RIVELAZIONE E ALLARME INCENDI**

COM02622	0,0p	GIU.2022
1:100	0/4B1	AB 3,0
		3

