


PIANTA COPERTURA

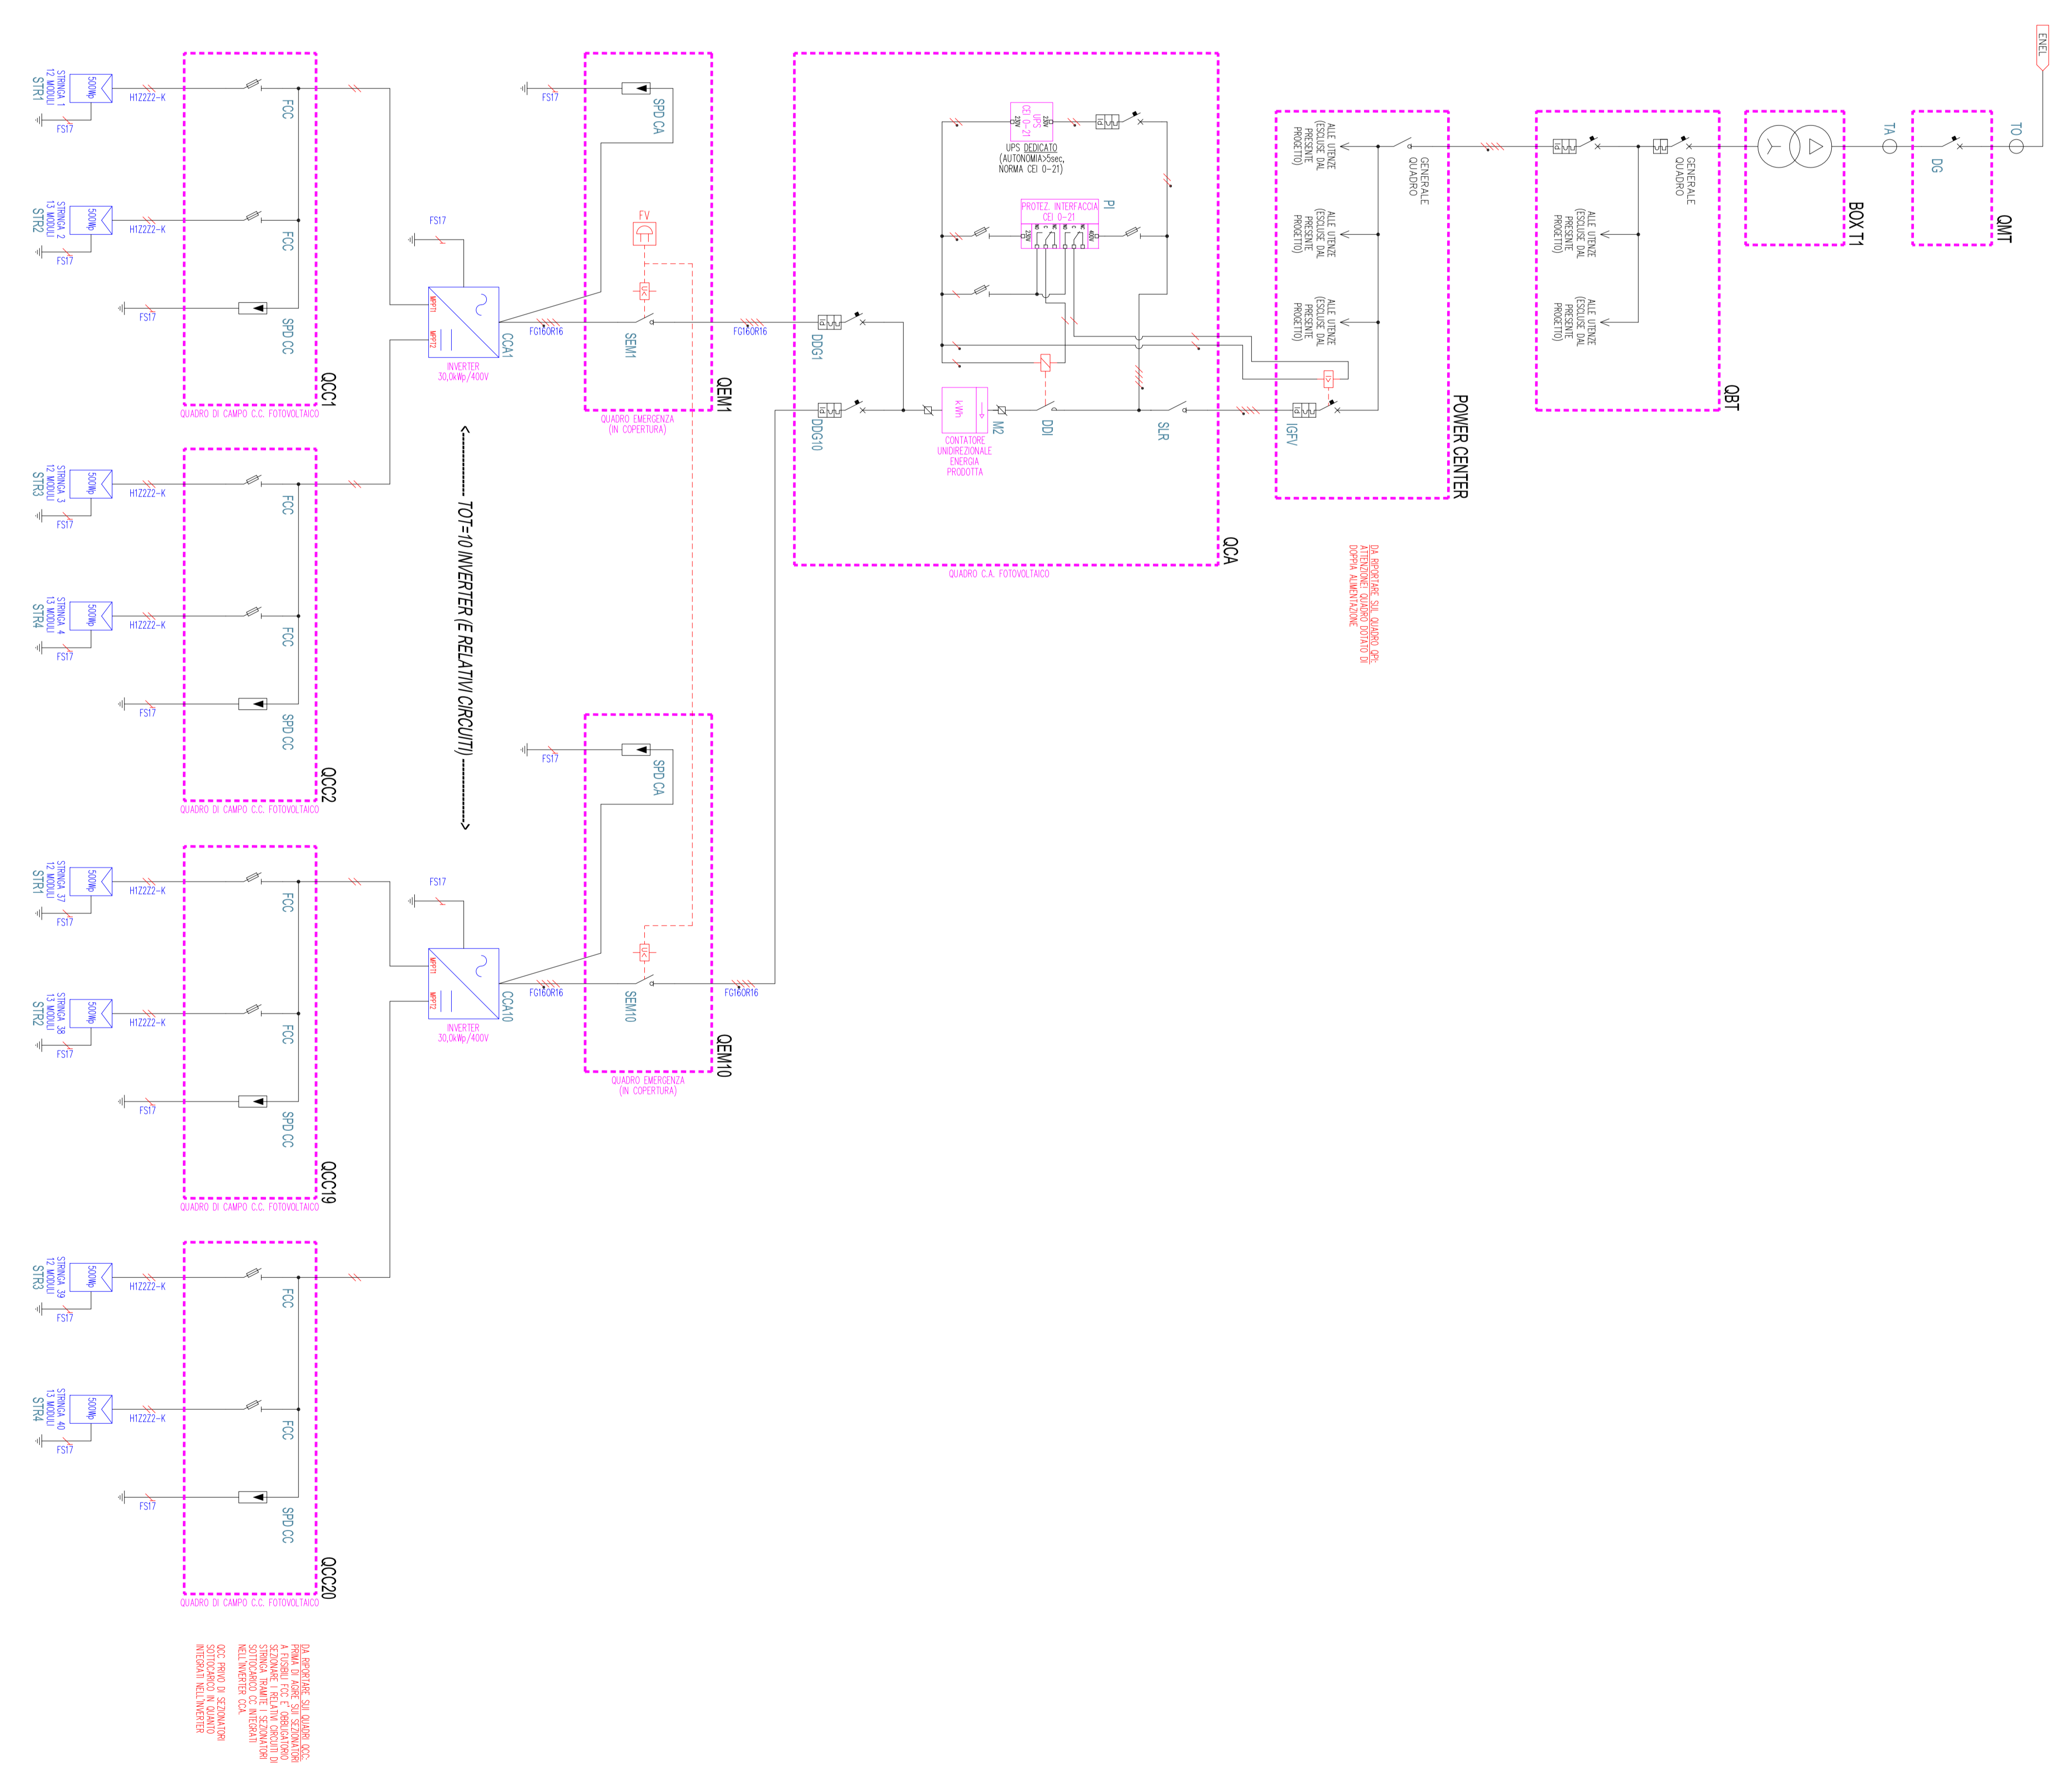

NOTE IMPIANTO ELETTRICO

1. Tutti i materiali e i componenti devono essere di tipo standard.
LEGENDA IMPIANTO FOTOVOLTAICO

	MODULO FOTOVOLTAICO
	INVERTER
	POWER CENTER
	CONNESSIONE
	TRINCELLI
	CONDOTTINI

COMUNE DI QUATTRO CASTELLA

STUDIO NERI S.A.S.
Via Lenin, 117/A - 41012 Capri (MO)
Tel. e Fax 059/3969926
E-mail: studio@studioperhasa.it

CASEIFICI GRANITERRE S.P.A.
sede legale: Via Polonia 30/33 - 41122 - Modena
Via Togliatti 34/A-B - Loc. Montecavolo
42020 - Quattro Castella (RE)

**PERMESSO DI COSTRUIRE AI SENSI ART. 53
COMMA 1 LEGGE REGIONALE 24/2017
AMPLIAMENTO FABBRICATO INDUSTRIALE
PROGETTO IMPIANTI ELETTRICI IMPIANTO FOTOVOLTAICO 250kWp.**

COM02622	0,0p	GIU.2022
1:100	0,481	AB
		3,0

