


368

PROPRIETA' COMUNALE

Legenda

- Canaletta in cls completa di griglia in metallo antiruggine a feritoie classe di carico B 125
- Pozzetto di ispezione 40 x 40 cm
- 1 Pozzetto 100 x 100 cm con griglia in acciaio zincato con paratoia
1 Pozzetto 100 x 100 cm ispezionabile chiuso in ghisa sferoidale
- tubazione primaria in PVC diam. 160 mm (drenante a 180°)
- tubazione secondaria in PVC diam. 90 mm (drenante a 270°)
- tubazione in PVC diam. 200 mm per scarico al fossato comunale

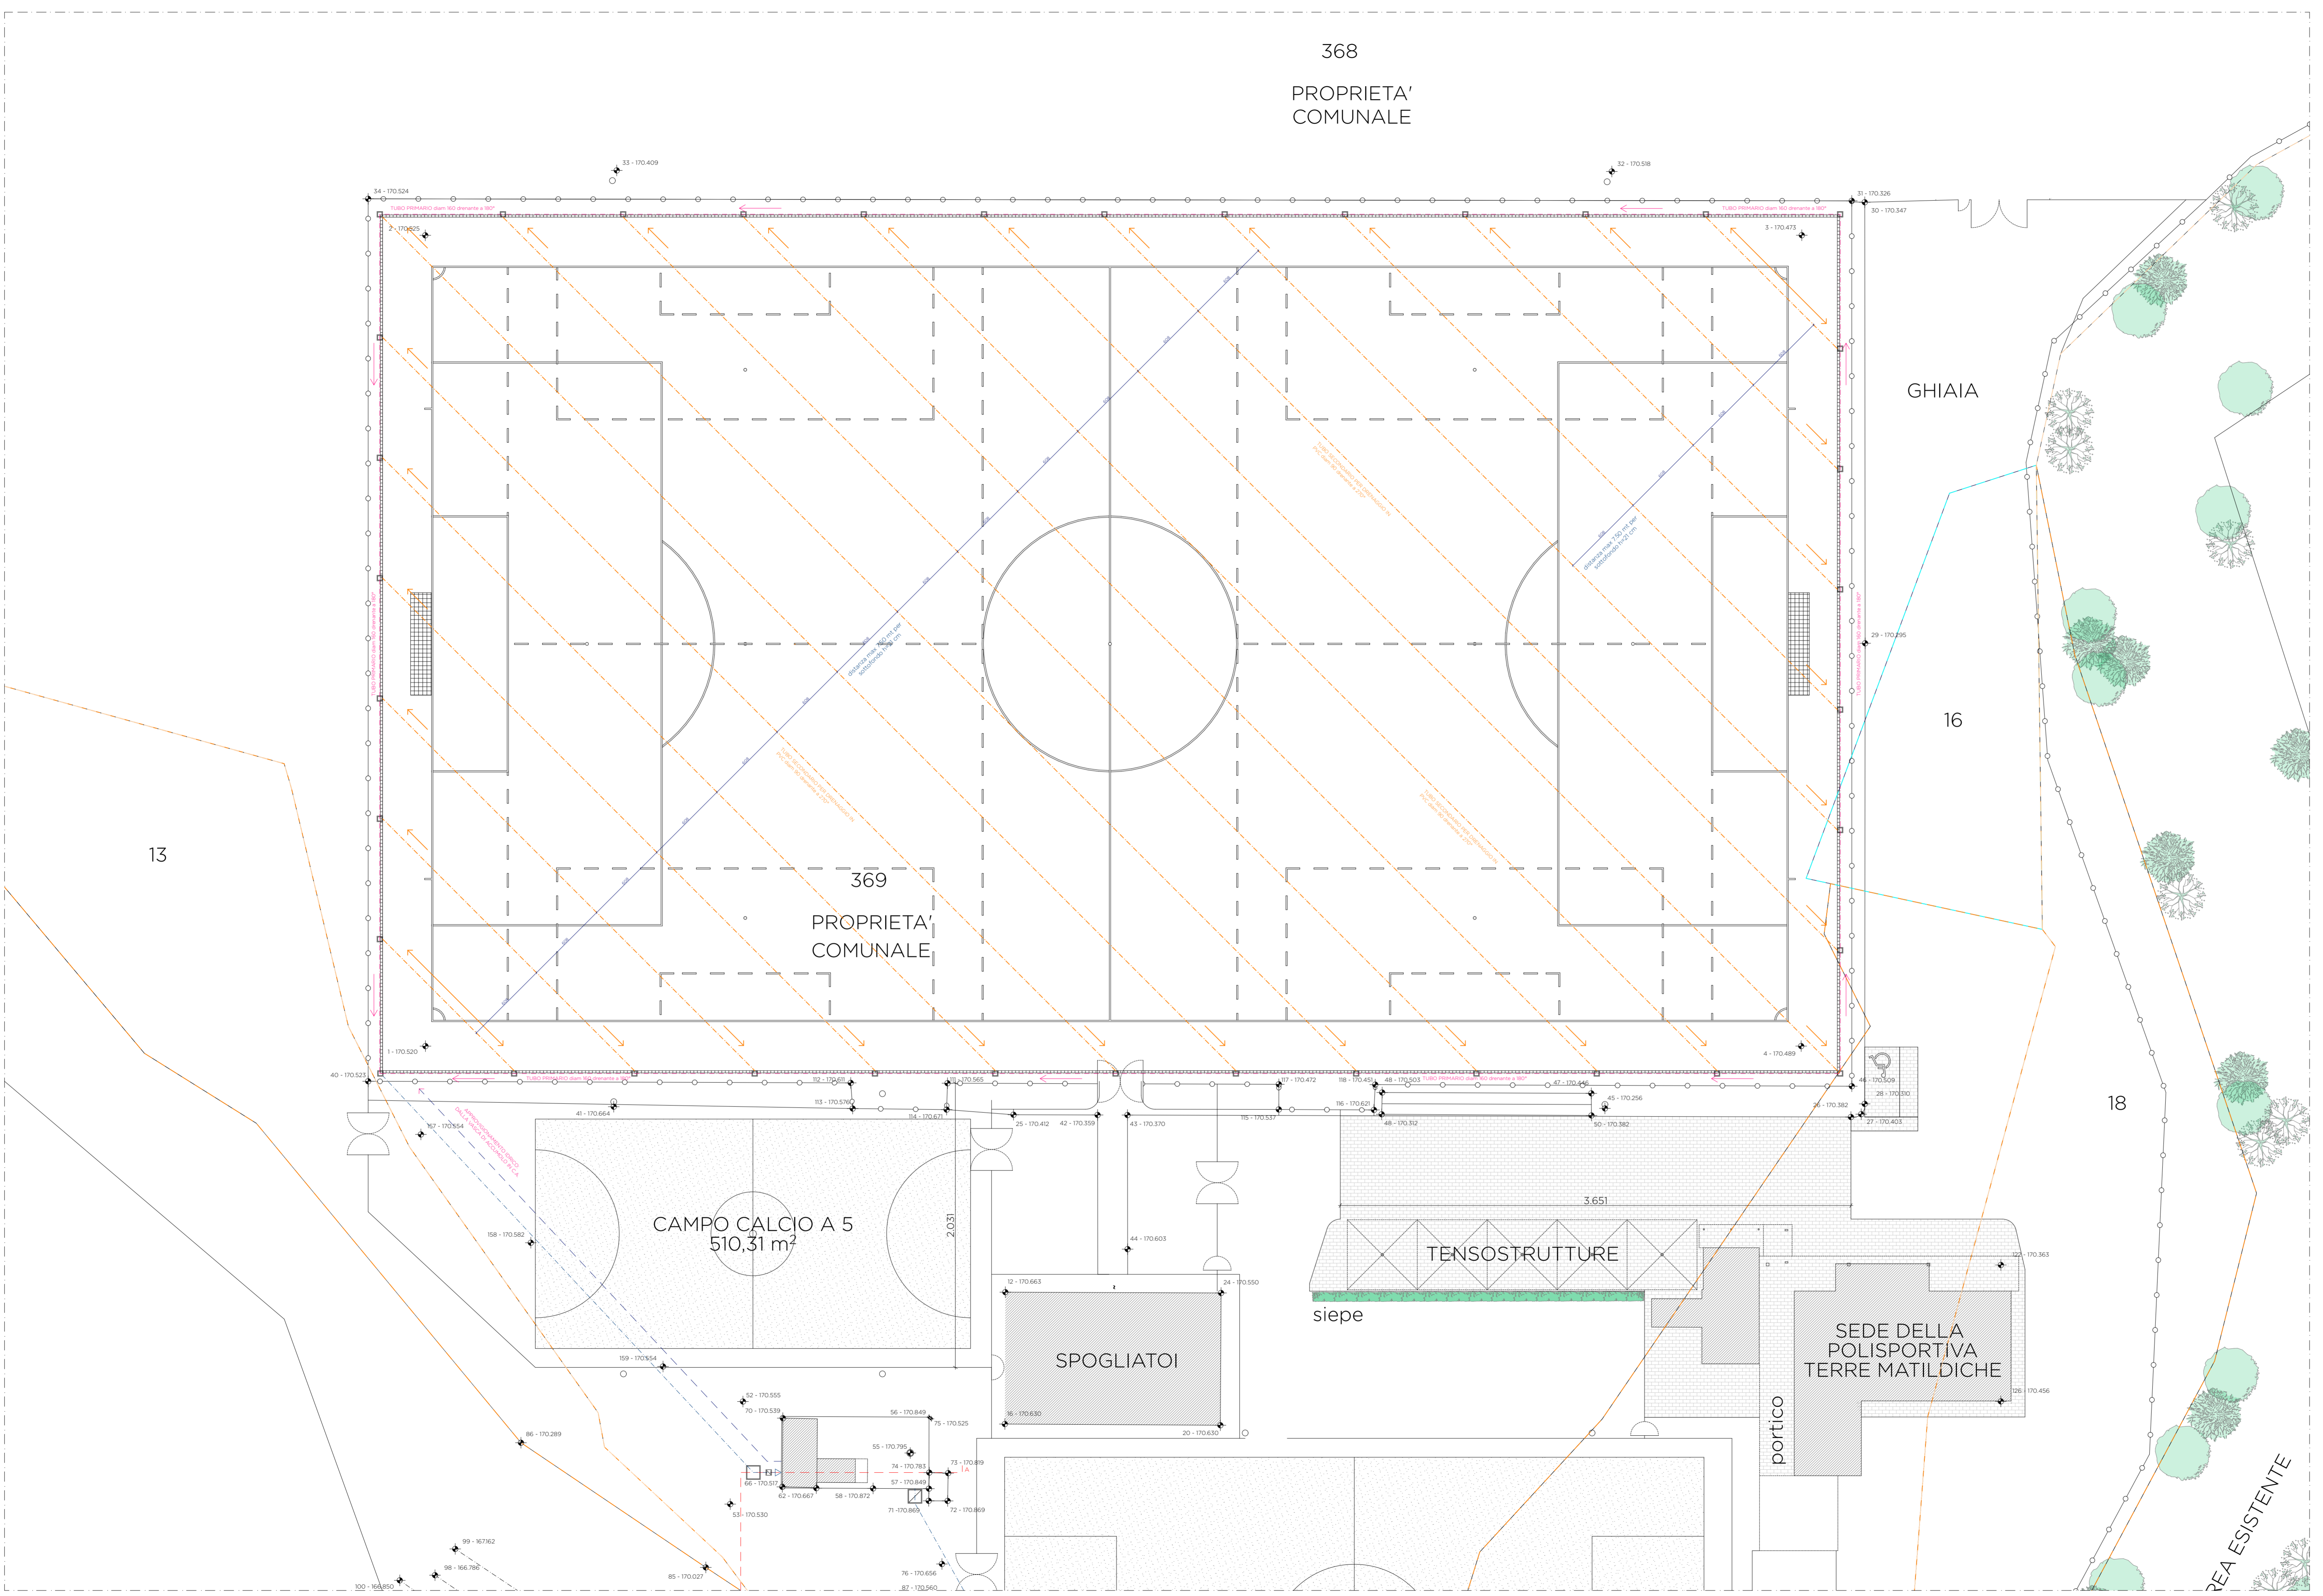

GHIAIA

16

18

13

369
PROPRIETA'
COMUNALE

CAMPO CALCIO A 5
510,31 m²

SPOGLIATOI

TENSOSTRUTTURE

siepe

SEDE DELLA
POLISPORTIVA
TERRE MATILDICHE

portico

AREA ESISTENTE

ETC STUDIO

Eris Barchi | Geometra
Tommaso Ferrari | Architetto
Cristian Torreggiani | Architetto
etcstudio00@gmail.com

ETC STUDIO | C.so Garibaldi, 1 - 42021 - Reggio Emilia - etcstudio00@gmail.com
E. 333 6954548 Geom. Eris Barchi | T. 347 0499075 Arch. Tommaso Ferrari | C. 346 4930608 Arch. Cristian Torreggiani

Progettista: **Architetto Tommaso Ferrari**

timbro e firma progettista: _____ timbro e firma amministrazione: _____

Tavola
08



Comittente: **Comune di Quattro Castella** Firma: _____
Via J.F. Kennedy n.27, - 42020 - Quattro Castella


Incarico: **RIGUALIFICAZIONE DEL CAMPO SPORTIVO DI SALVARANO CON LA REALIZZAZIONE DI UN CAMPO IN ERBA SINTETICA**

Progetto: **22-46**
Contenuto Tavola: **Stato di Progetto_Planimetria drenaggio profondo**

Stato Disegno: **Stato di Progetto**
TAVOLA n. 2.2 sta Regolamento "LND Standard" del 07/12/2018

Data: **20/06/23** Data di stampa: **20/06/23**

Scala
1:200

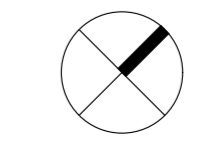

Revisioni
Data
Data
Data
Data