


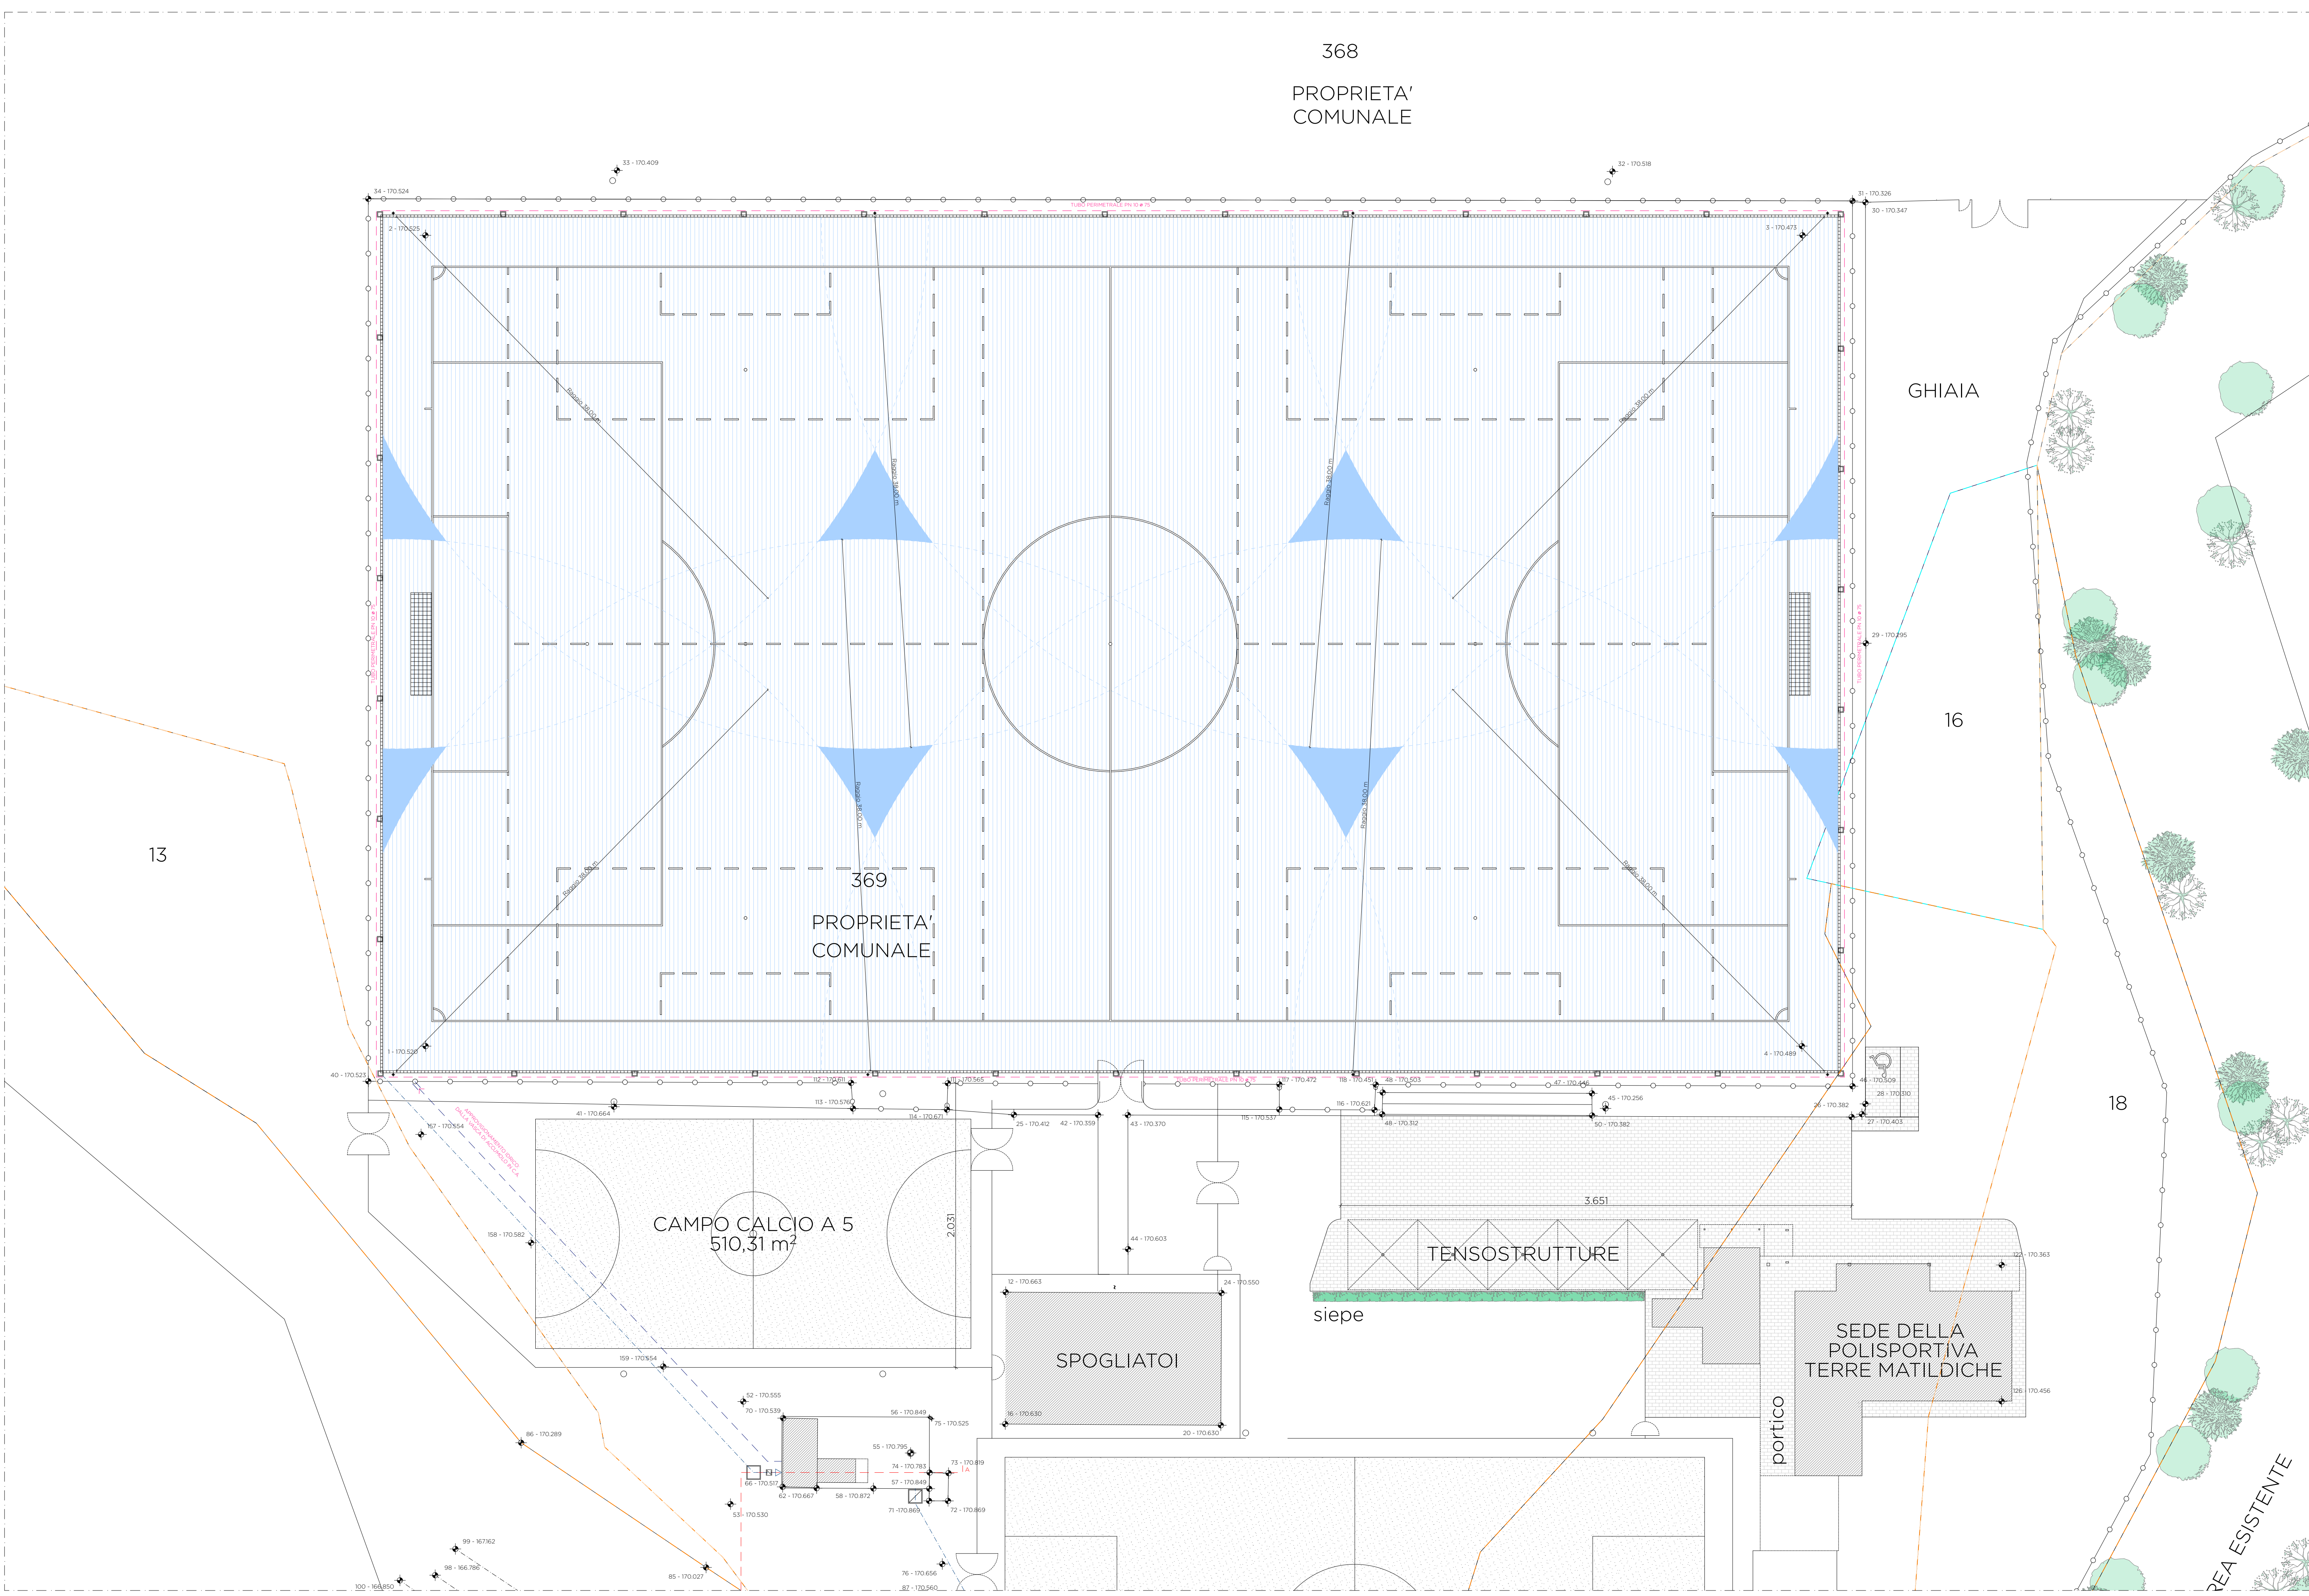


SP_Planimetria irrorazione

scala 1:200

Legenda

- Nuova tubazione perimetrale ad anello in polietilene PN10 Ø75 mm e passacavo in tubo corrugato Ø63 mm
- Nuova tubazione di alimentazione in polietilene PN10 Ø110 mm
- Approvvigionamento idrico: pozzo in fase di realizzazione
- Zone singolarmente irrigate
- Zone doppiamente irrigate
- Canaletta in cls completa di griglia in metallo antitacco a feritoie classe di carico B 125
- Irrigatore a scomparsa
- Pozzetto di ispezione 40 x 40 cm
- 1 Pozzetto 100 x 100 cm con griglia in acciaio zincato con paratoia
1 Pozzetto 100 x 100 cm ispezionabile chiuso in ghisa sferoidale
- Valvola di non ritorno

IRRIGATORI E RELATIVI POZZETTI SONO POSTI AL DI FUORI DEL CAMPO PER DESTINAZIONE

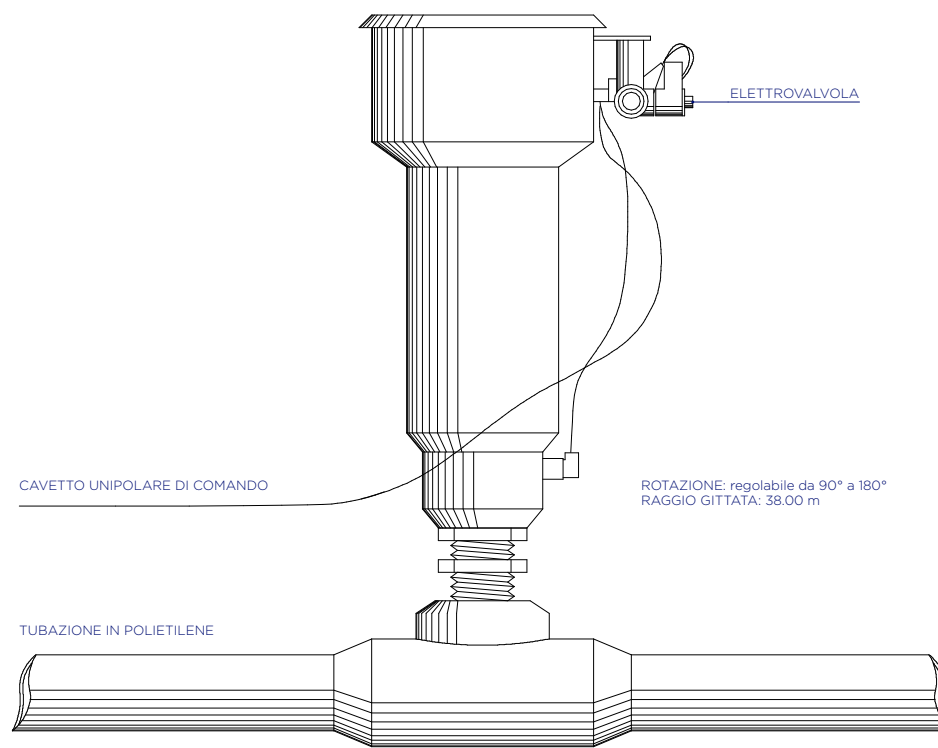

Irrigatore a scomparsa

ETC STUDIO

Eris Barchi | Geometra
Tommaso Ferrari | Architetto
Cristian Torreggiani | Architetto
etcstudio00@gmail.com

ETC STUDIO | C.so Garibaldi, 1 - 42021 - Reggio Emilia - etcstudio00@gmail.com
E. 333.6954548 Geom. Eris Barchi | T. 347.0499075 Arch. Tommaso Ferrari | C. 346.4930608 Arch. Cristian Torreggiani



Tavola

09

Committente
Comune di Quattro Castella
Via J.F. Kennedy n.27, - 42020 - Quattro Castella

Incarico
RIGUALIFICAZIONE DEL CAMPO SPORTIVO DI SALVARANO CON LA REALIZZAZIONE DI UN CAMPO IN ERBA SINTETICA


Progetto
22-46

Contenuto Tavola
Stato di Progetto_Planimetria irrorazione

Stato Disegno
Stato di Progetto
TAVOLA n. 51 sta Regolamento "LND Standard" del 07/12/2018

Data
20/06/23 Data di stampa
20/06/23

Scala
1:200

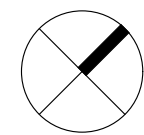

Revisioni
Data
Data
Data
Data