



NB: quote allometriche indicative da confermarsi in esecuzione

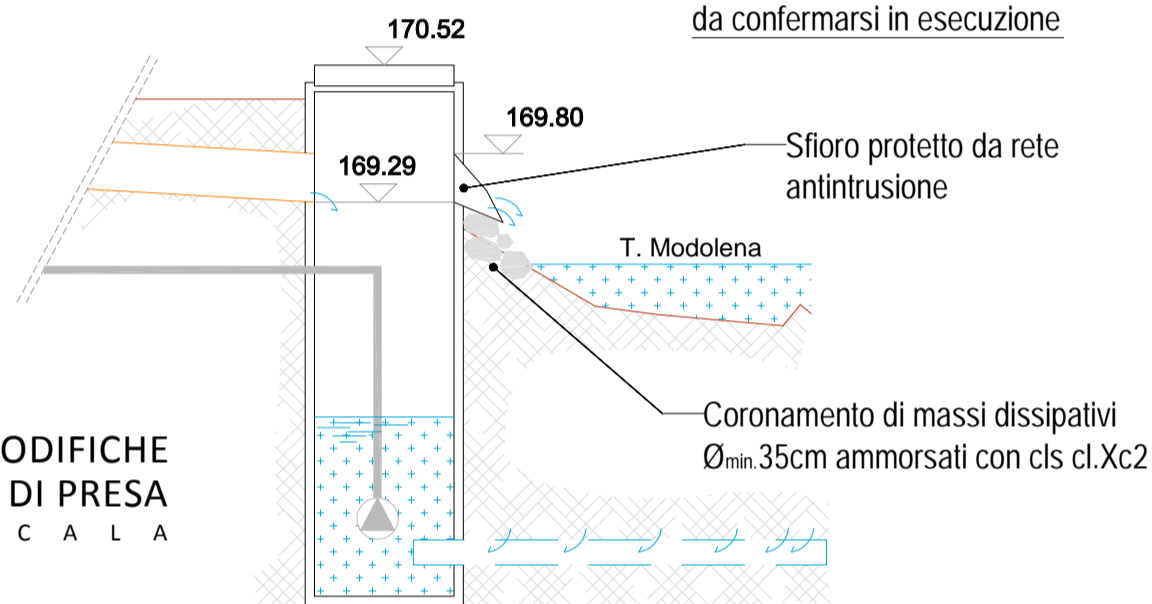

PARTICOLARE MODIFICHE AL MANUFATTO DI PRESA FUORI SCALA

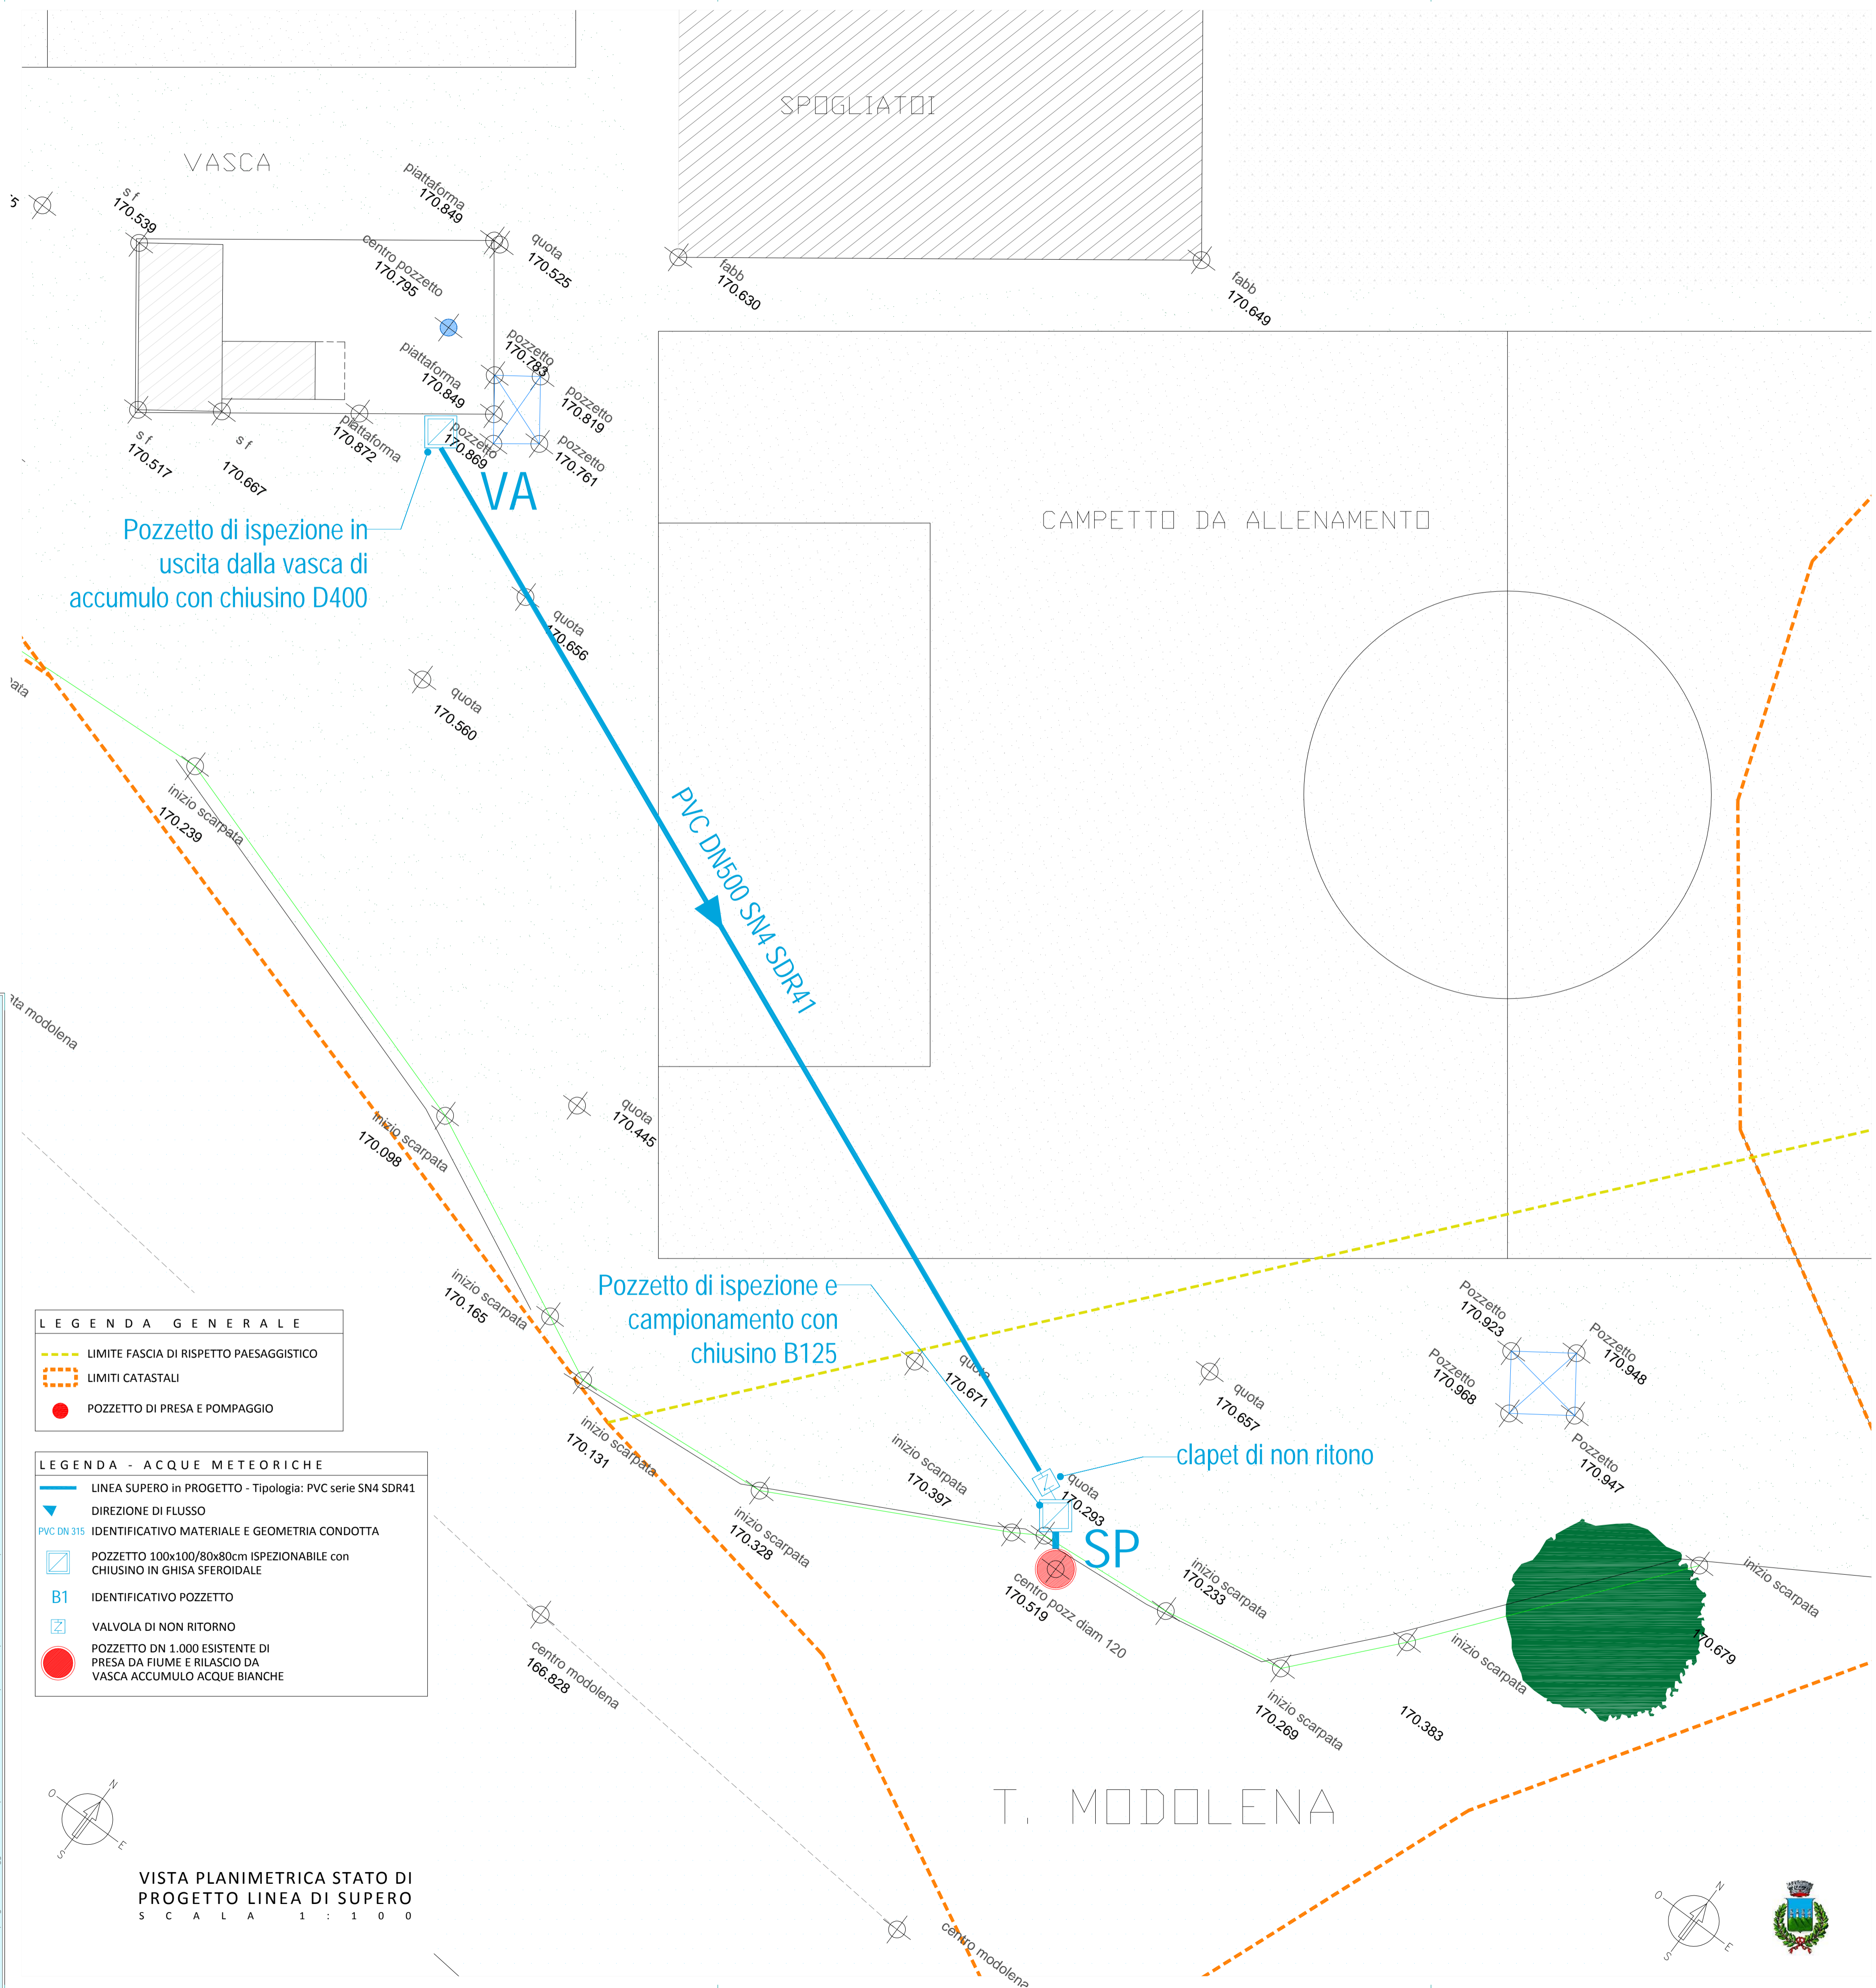

LEGENDA GENERALE

- LIMITE FASCIA DI RISPETTO PAESAGGISTICO
- LIMITI CATASTALI
- POZZETTO DI PRESA E POMPAGGIO

LEGENDA - ACQUE METEORICHE

- LINEA SUPERO IN PROGETTO - Tipologia: PVC serie SN4 SDR41
- DIREZIONE DI FLUSSO
- PVC DN 315 IDENTIFICATIVO MATERIALE E GEOMETRIA CONDOTTA
- POZZETTO 100x100/80x80cm ISPEZIONABILE con CHIUSINO IN GHISA SFEROIDALE
- B1 IDENTIFICATIVO POZZETTO
- VALVOLA DI NON RITORNO
- POZZETTO DN 1.000 ESISTENTE DI PRESA DA FIUME E RILASCIO DA VASCA ACCUMULO ACQUE BIANCHE

Progetto: LAVORI DI REALIZZAZIONE NUOVO CAMPO SINTETICO PRESSO IL CENTRO SPORTIVO DI SALVARANO e OPERE DI COMPLEMENTO

Ubicazione: - PROVINCIA DI REGGIO EMILIA - COMUNE DI QUATTRO CASTELLA - loc. SALVARANO N.C.T. fg.47, mappali 368, 369, 13,17 e 18

Committente: COMUNE DI QUATTRO CASTELLA

HYDRERG
STUDIO DI PROGETTAZIONI E ENGINEERING

Via Enrico IV, 59
42026 Canossa (RE)
ITALIA
tel: +39 339 5409571
e-mail: hydrerg@tiscali.it
PEC: stefano.freschi@ingpec.eu
P.Iva: 02204610352

PROGETTISTI:
Dott. Ing. Stefano Freschi

Collaboratori:

TAVOLA:
EG.02

Oggetto: Istanza variante a concessioni esistenti

Descrizione: DETTAGLIO LINEA DI SUPERO E PARTICOLARI DISSIPATORI SU MANUFATTO PRESA/RILASCIO

C-2201

N. document: P 101 - 22 0 2

04					
03					
02					
01	EMMISSIONE		FS	27/11/2022	
	Oggetto:	Redazione	Verifica	Approvazione	Data

Il Tecnico:
Dott. Ing. Stefano Freschi (firmato digitalmente)

DATA: NOVEMBRE 2022

STILE DI STAMPA: act_PDF.ctb

SCALA DI STAMPA: 1:1

VISTA PLANIMETRICA STATO DI PROGETTO LINEA DI SUPERO
SCALA 1:1000