


- LEGENDA**
- LIMITE DI COMPARTO EDIFICATORIO
 - PERCORSI PEDONALI
 - PERCORSI CICLO-PEDONALI
 - PERCORSI CARRABILI PUBBLICI
 - STRADA PRIVATA
 - PARCHeggi PUBBLICI P1 IN GARDEN
 - PIAZZOLA RSU
 - PANNELLI SOLARI
 - LOTTE PRIVATI
 - VERDE PRIVATO DI AMBIENTAZIONE
 - VERDE PUBBLICO
 - VERDE DI AMBIENTAZIONE STRADALE

STRADA PROVINCIALE N°23

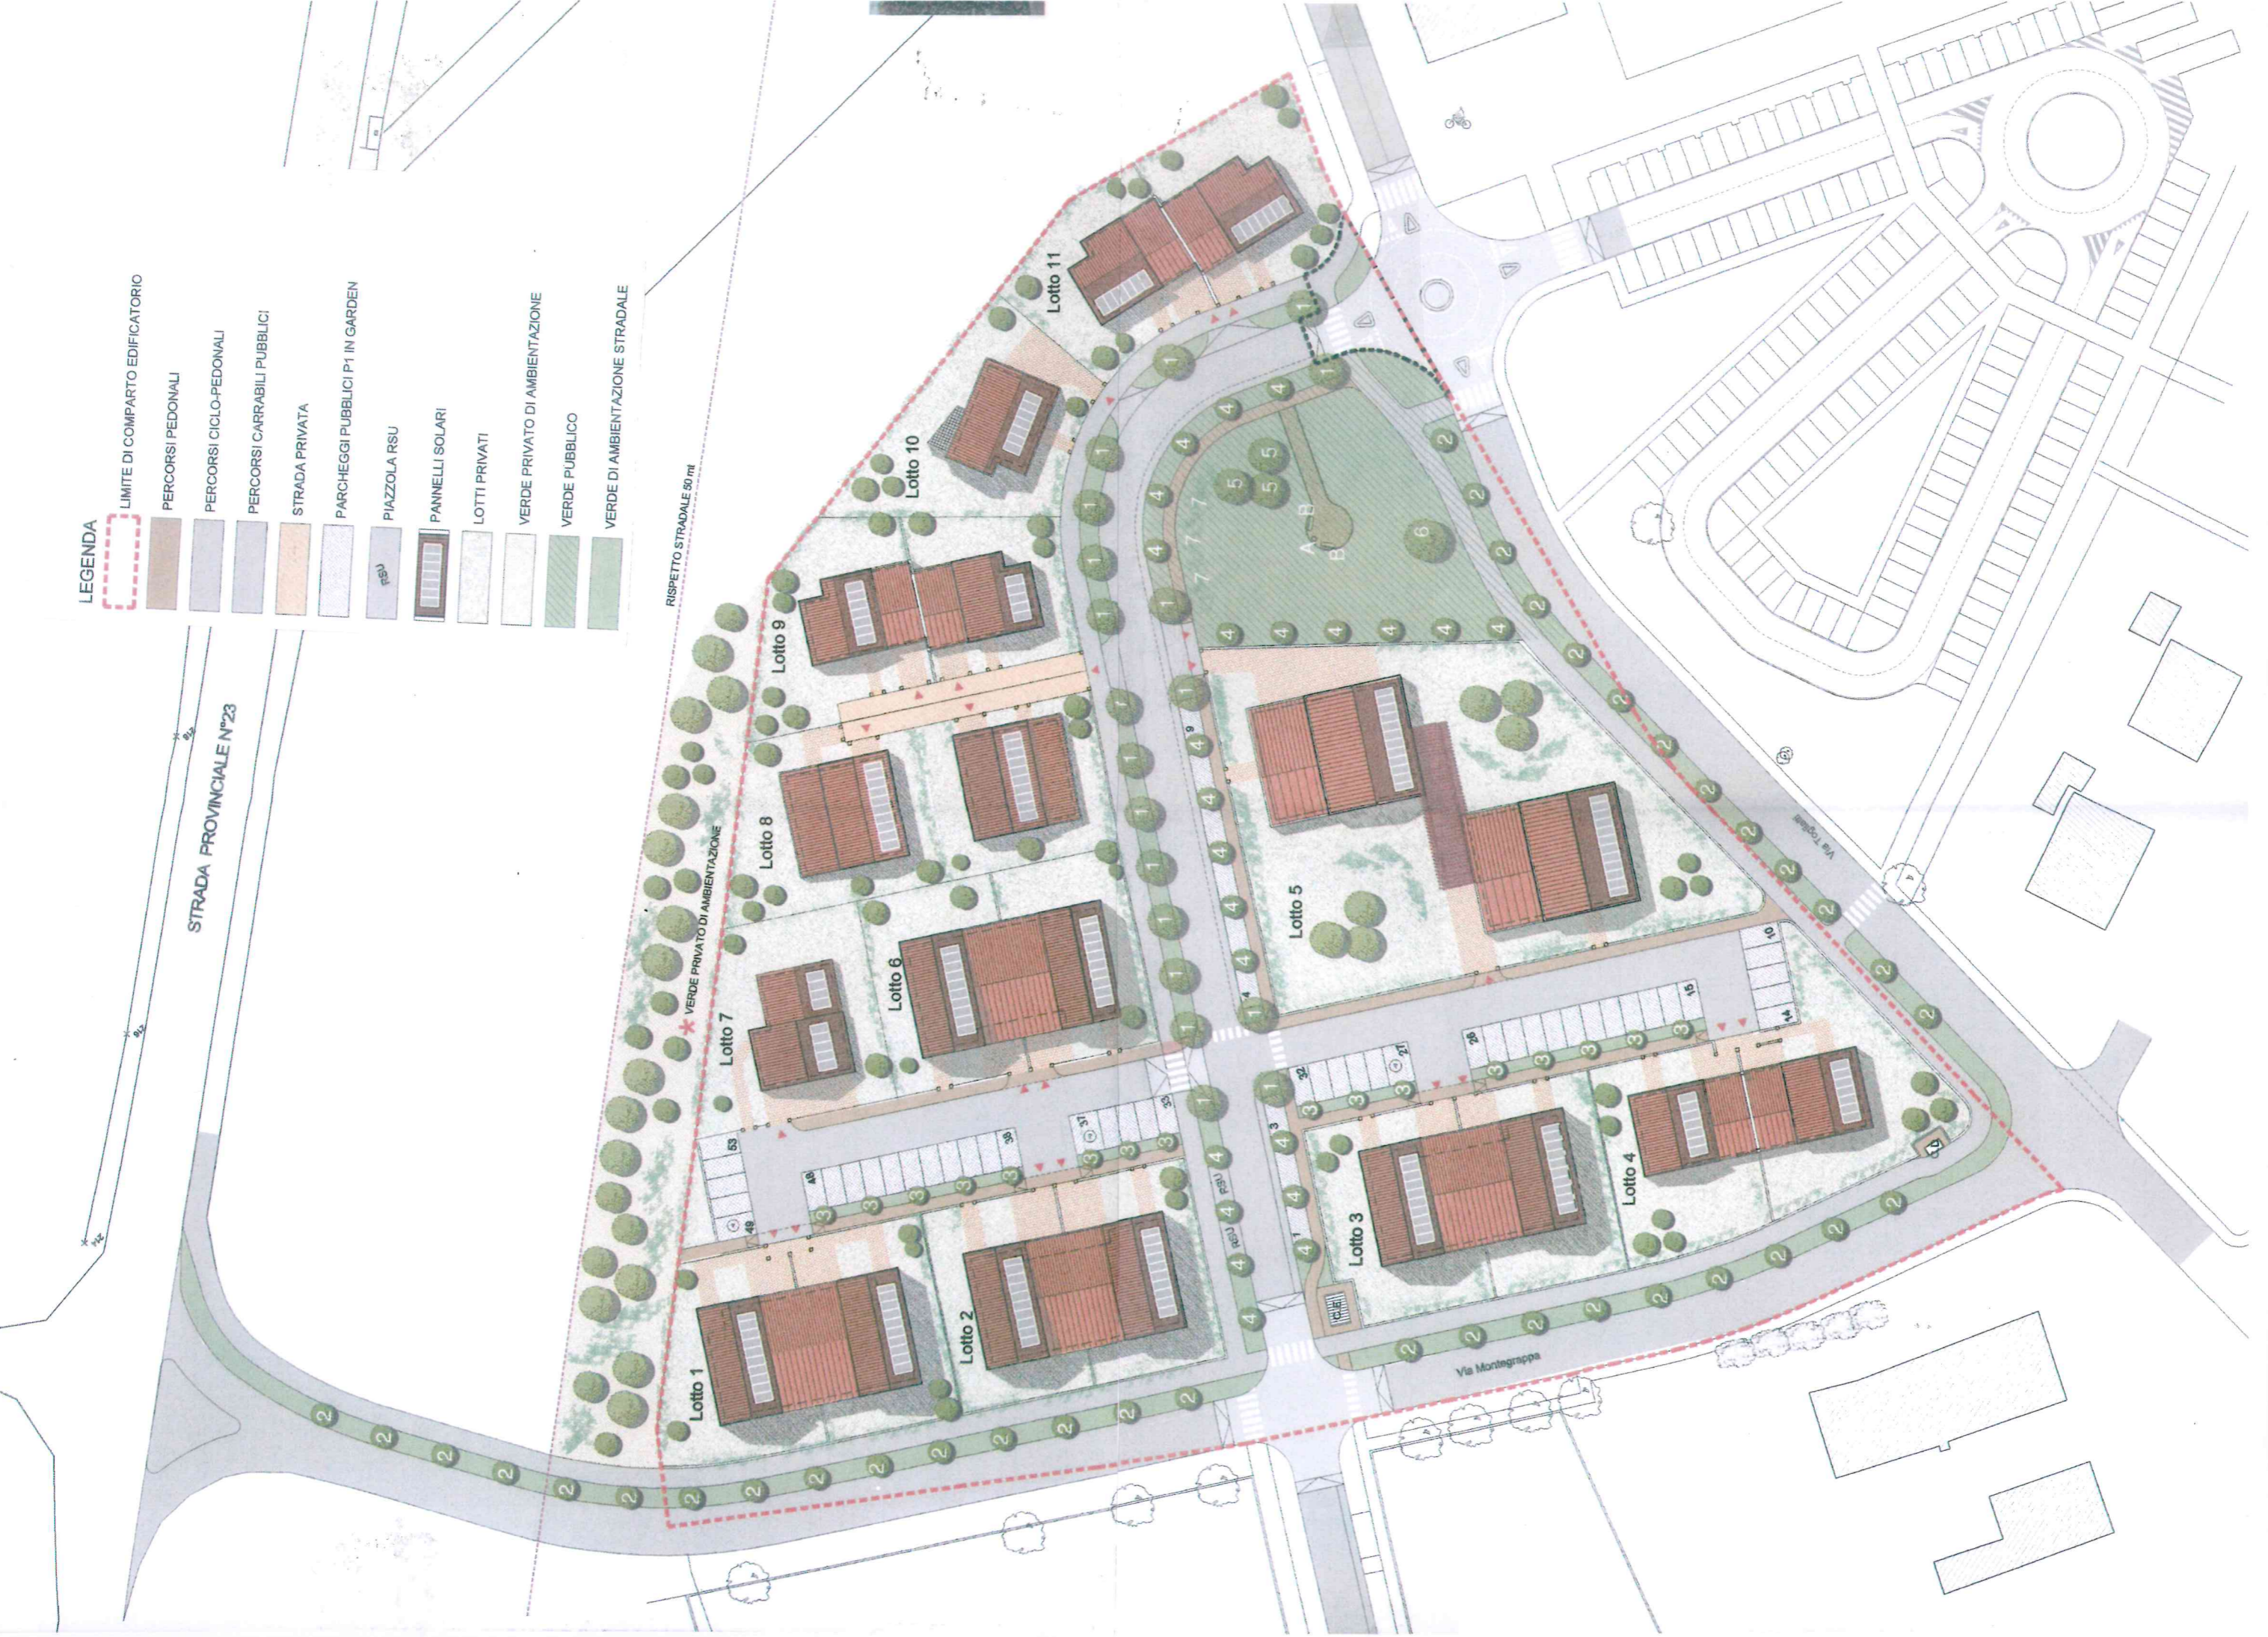

RISPETTO STRADALE 50 m

VERDE PRIVATO DI AMBIENTAZIONE

Via Montegrappa