



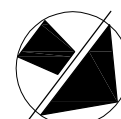


fg. 36 mapp. 147 sub. 6 - superficie complessiva mq. 54,00

# PROLOCO PUIANELLO

via Teneggi,4 - 42020 loc. Puianello

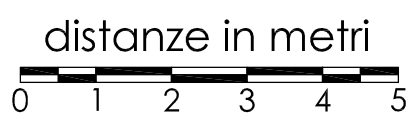

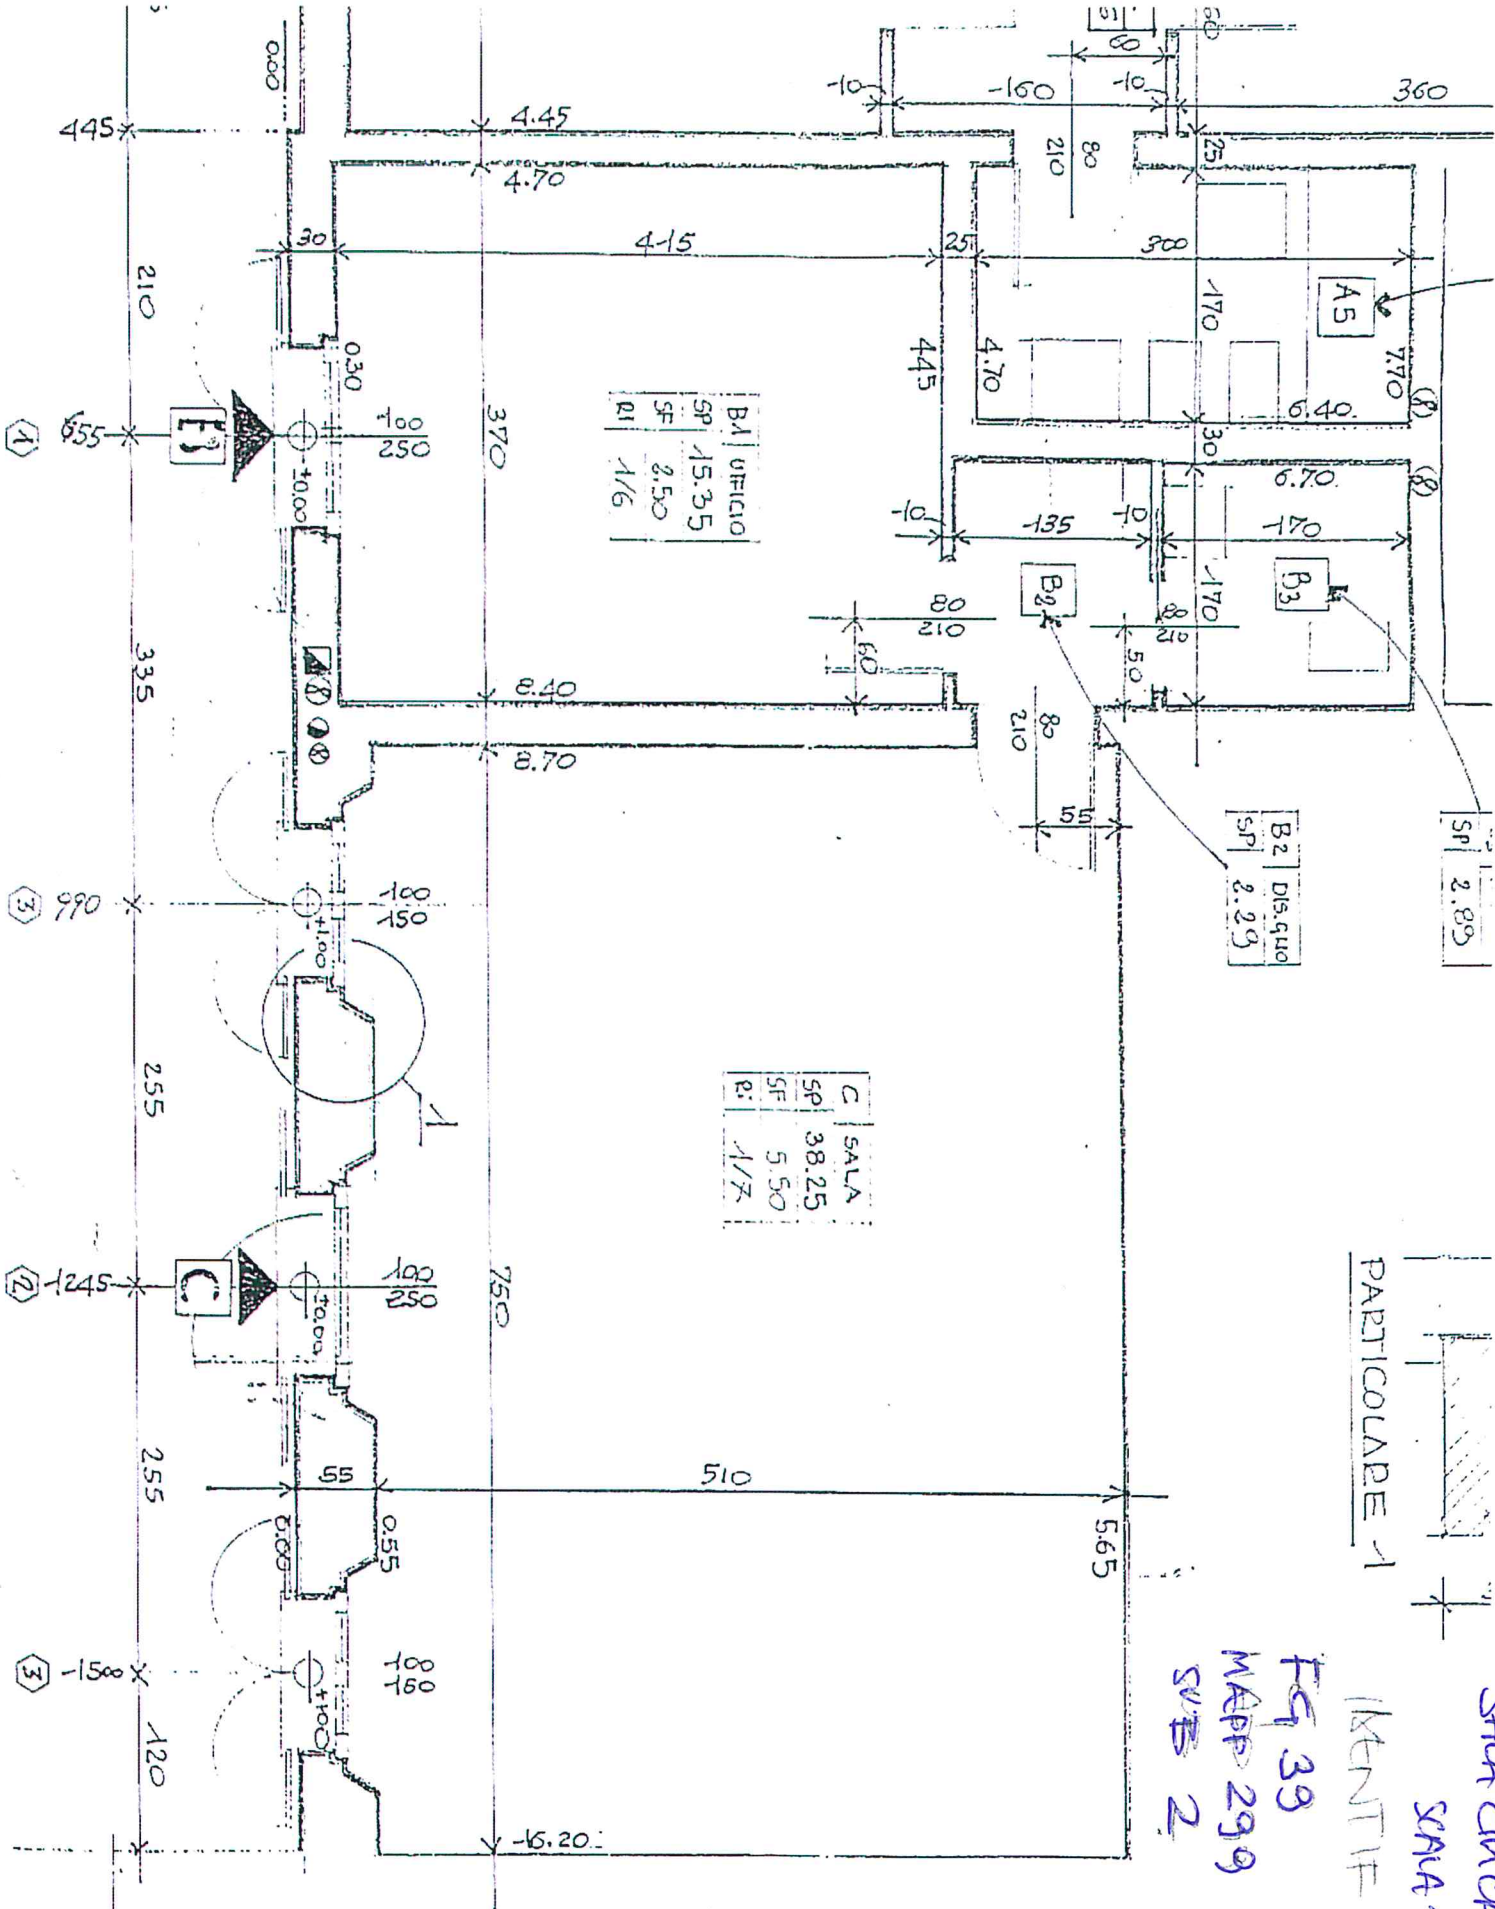

SALA CINQUE SALVAREANO  
SALA 1:50

PARTICOLARE 1 IDENTIFICAZIONE

F9 39  
MAPPA 299  
SUB 2