

progetto
esecutivo

restauro e consolidamento
corte degli ulivi
edificio rurale

soggetti proponenti:
COMUNE DI
QUATTRO CASTELLA


progettisti:
dott.arch. Walter Baricchi, dott.arch. Paolo Soragni,
geom. Alessandro D'Alessandro, dott.arch. Enrico Franzoni

collaboratori:
dott.arch. Stefano Compagnoni, geom. Marcello Battelli,
dott.ssa Simona Sandrolini

consulenti:
rilievo - società generale di topografia
strutture - enrici ingegneri associati
impianti termoidraulici - studio termotecnici associati
impianti elettrici - cavezzoni associati


PROGETTO	OGGETTO	DATA
33-04		
SECONDA		
ALTERNATIVE		
A		
B		
C		
D		
E		
F		
G		
H		
I		
J		
K		
L		
M		
N		
O		
P		
Q		
R		
S		
T		
U		
V		
W		
X		
Y		
Z		

reggio emilia, marzo 2005

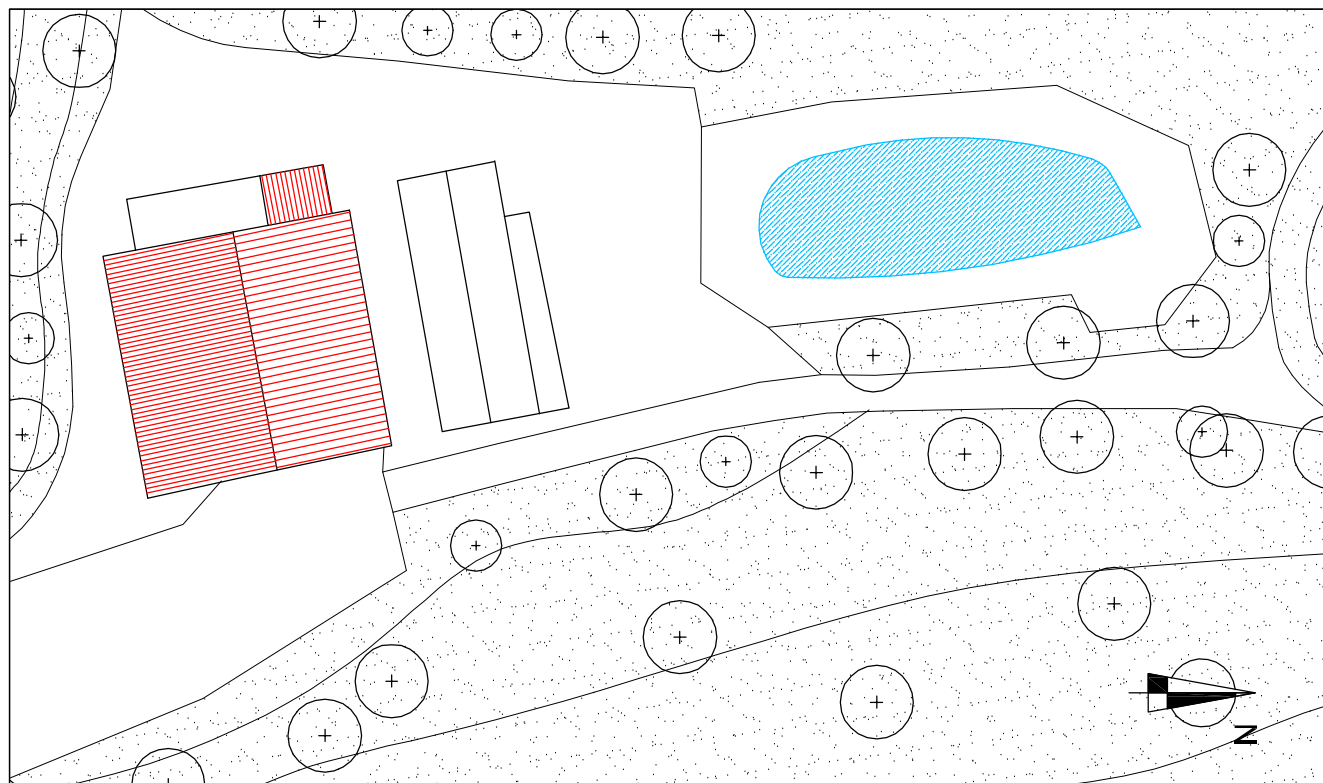


LOCALIZZAZIONE


Scala 1:500

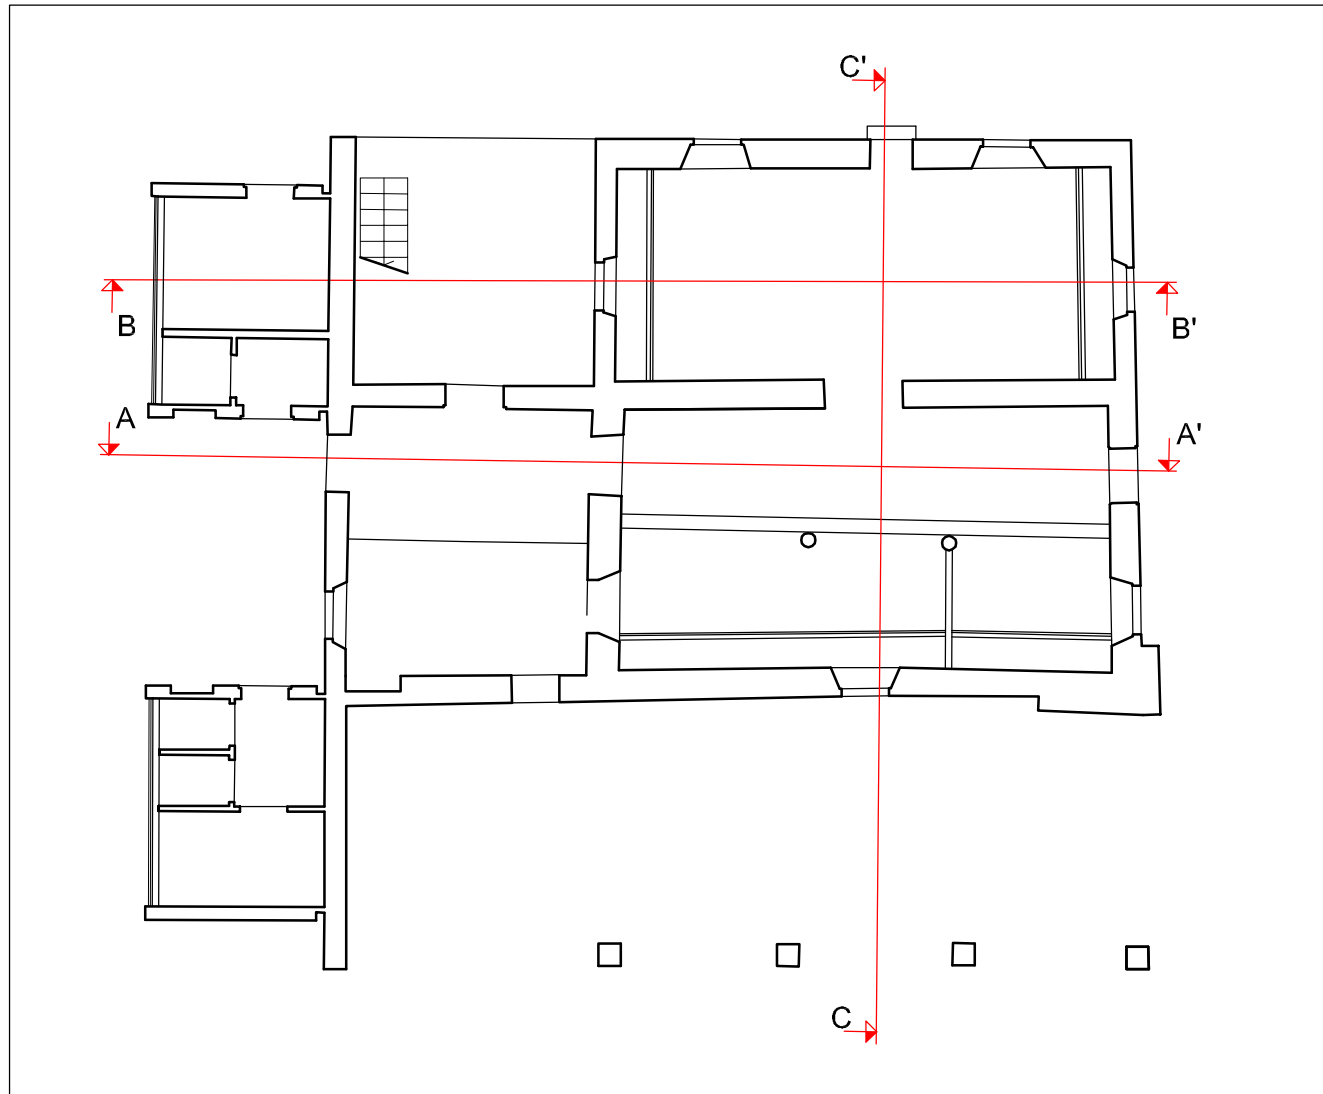


RIFERIMENTO SEZIONI

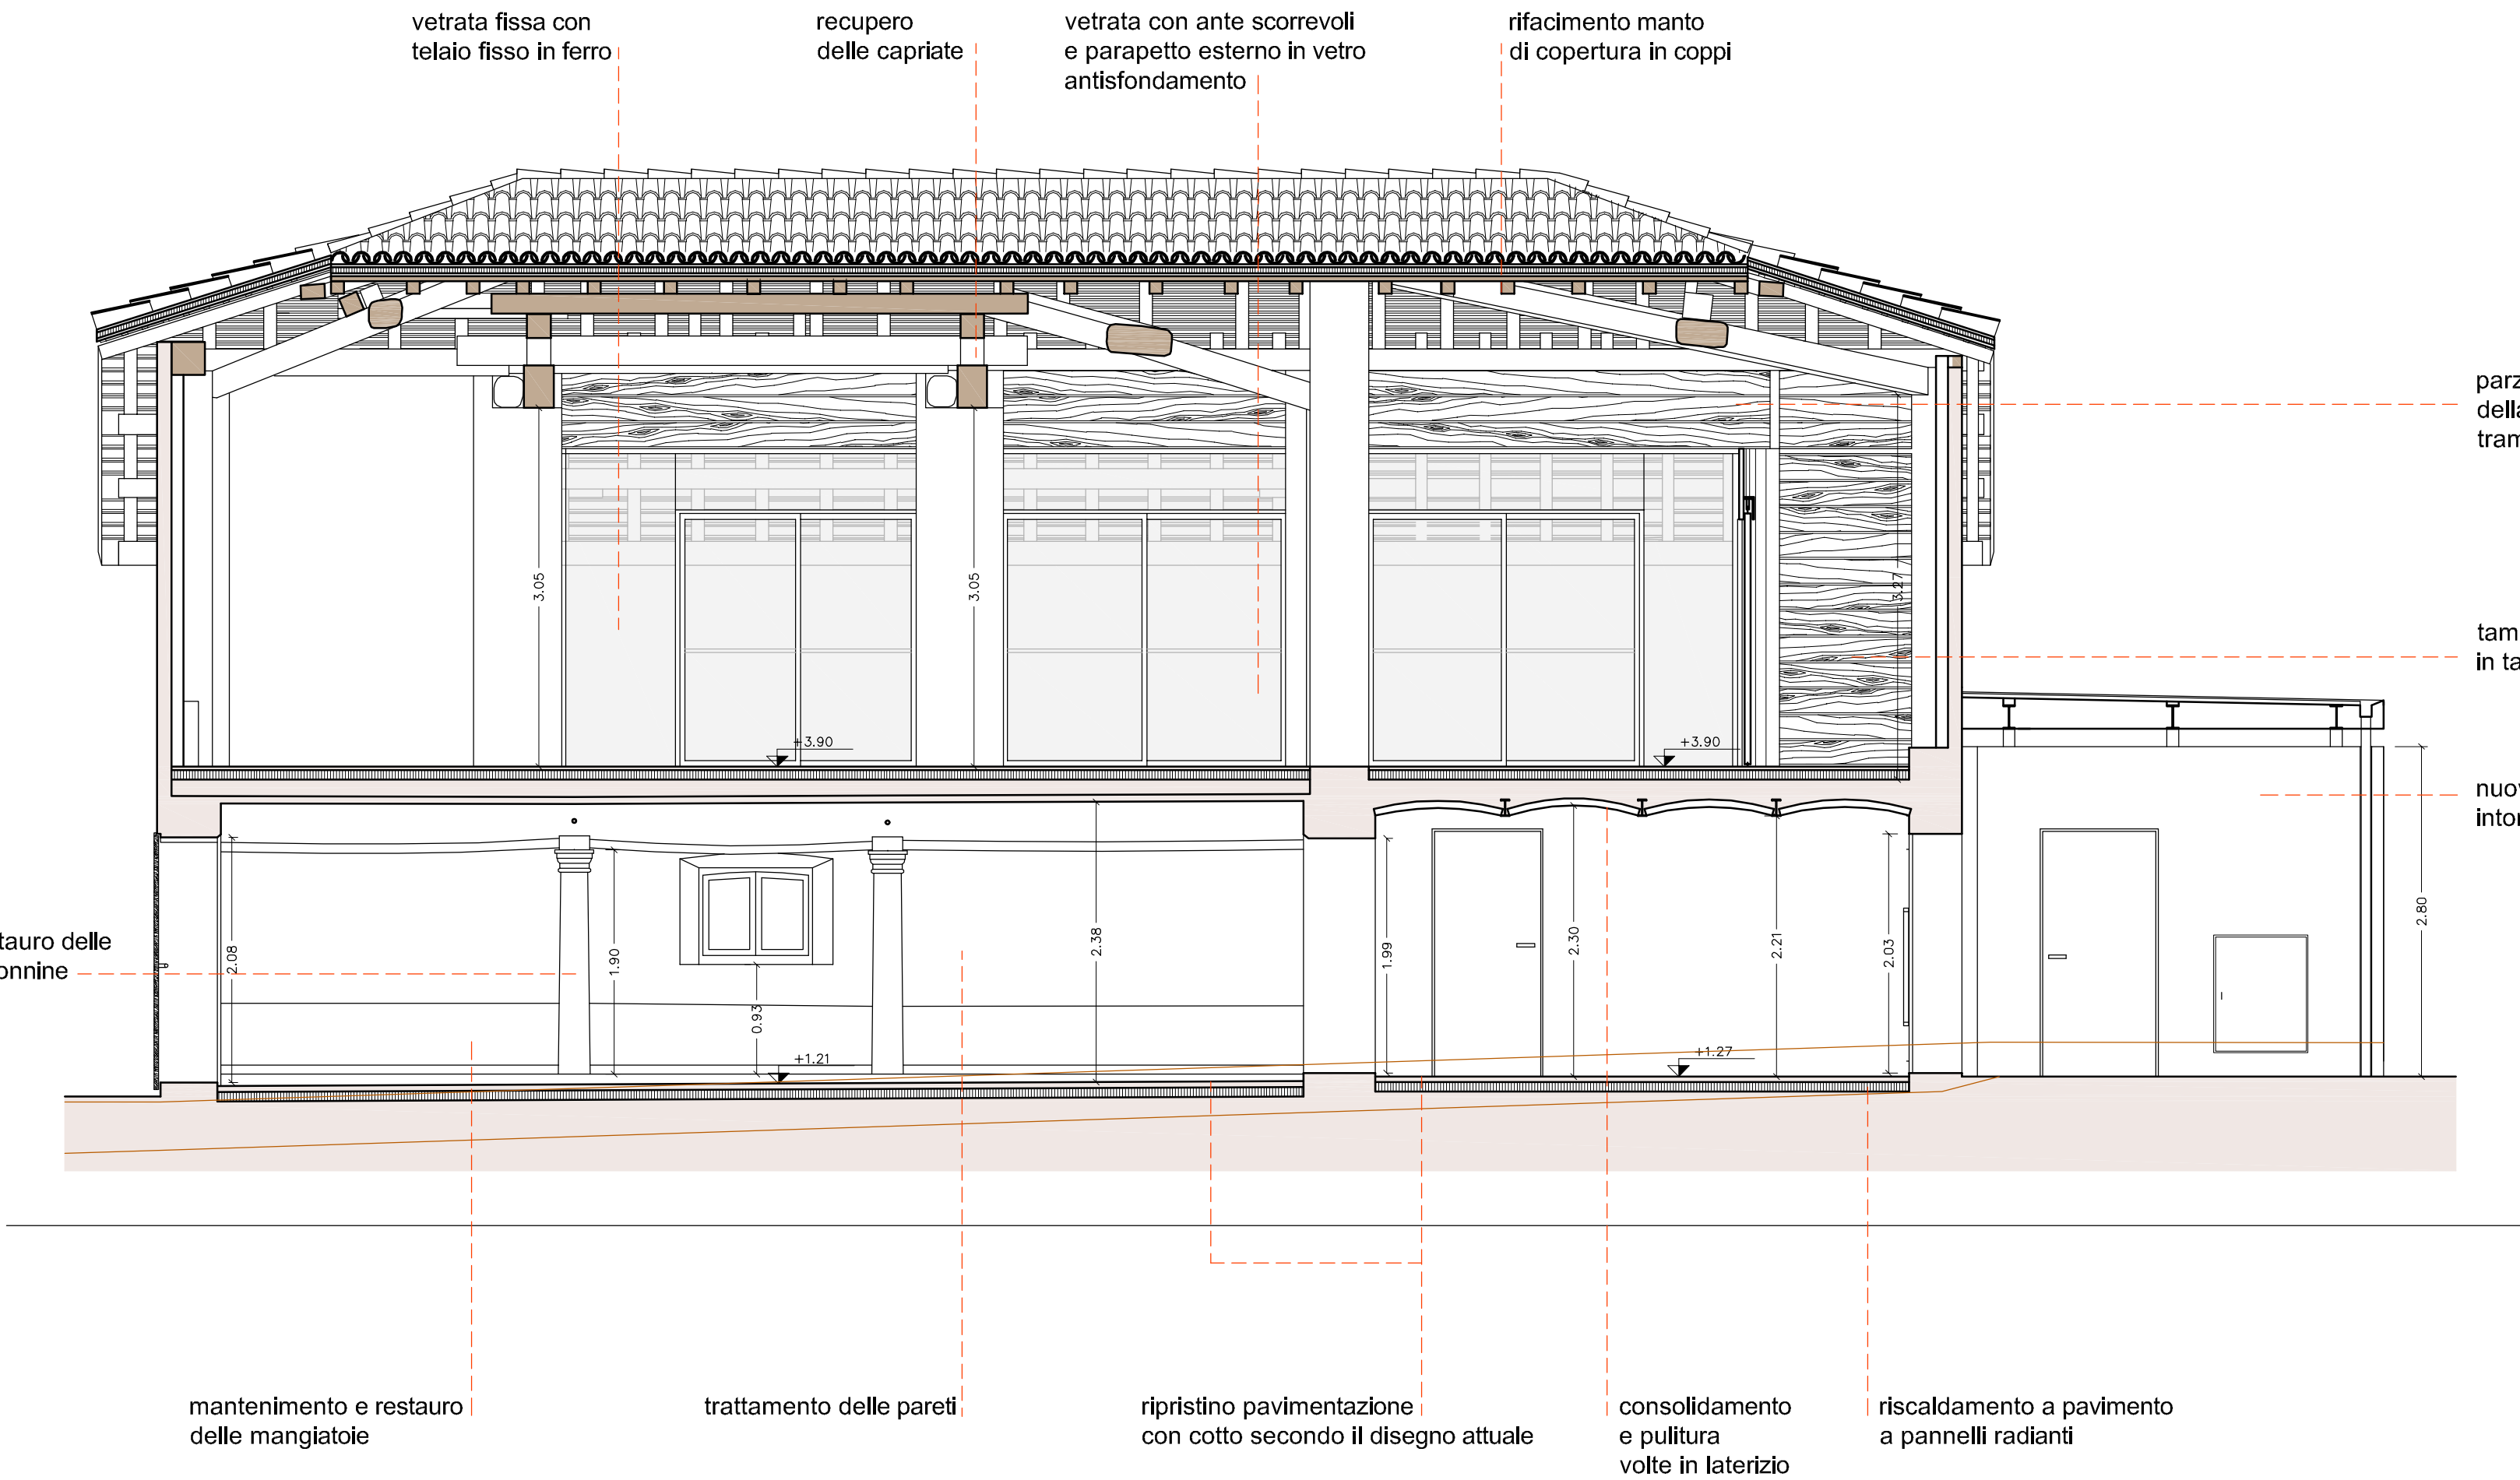

SEZIONE A A'

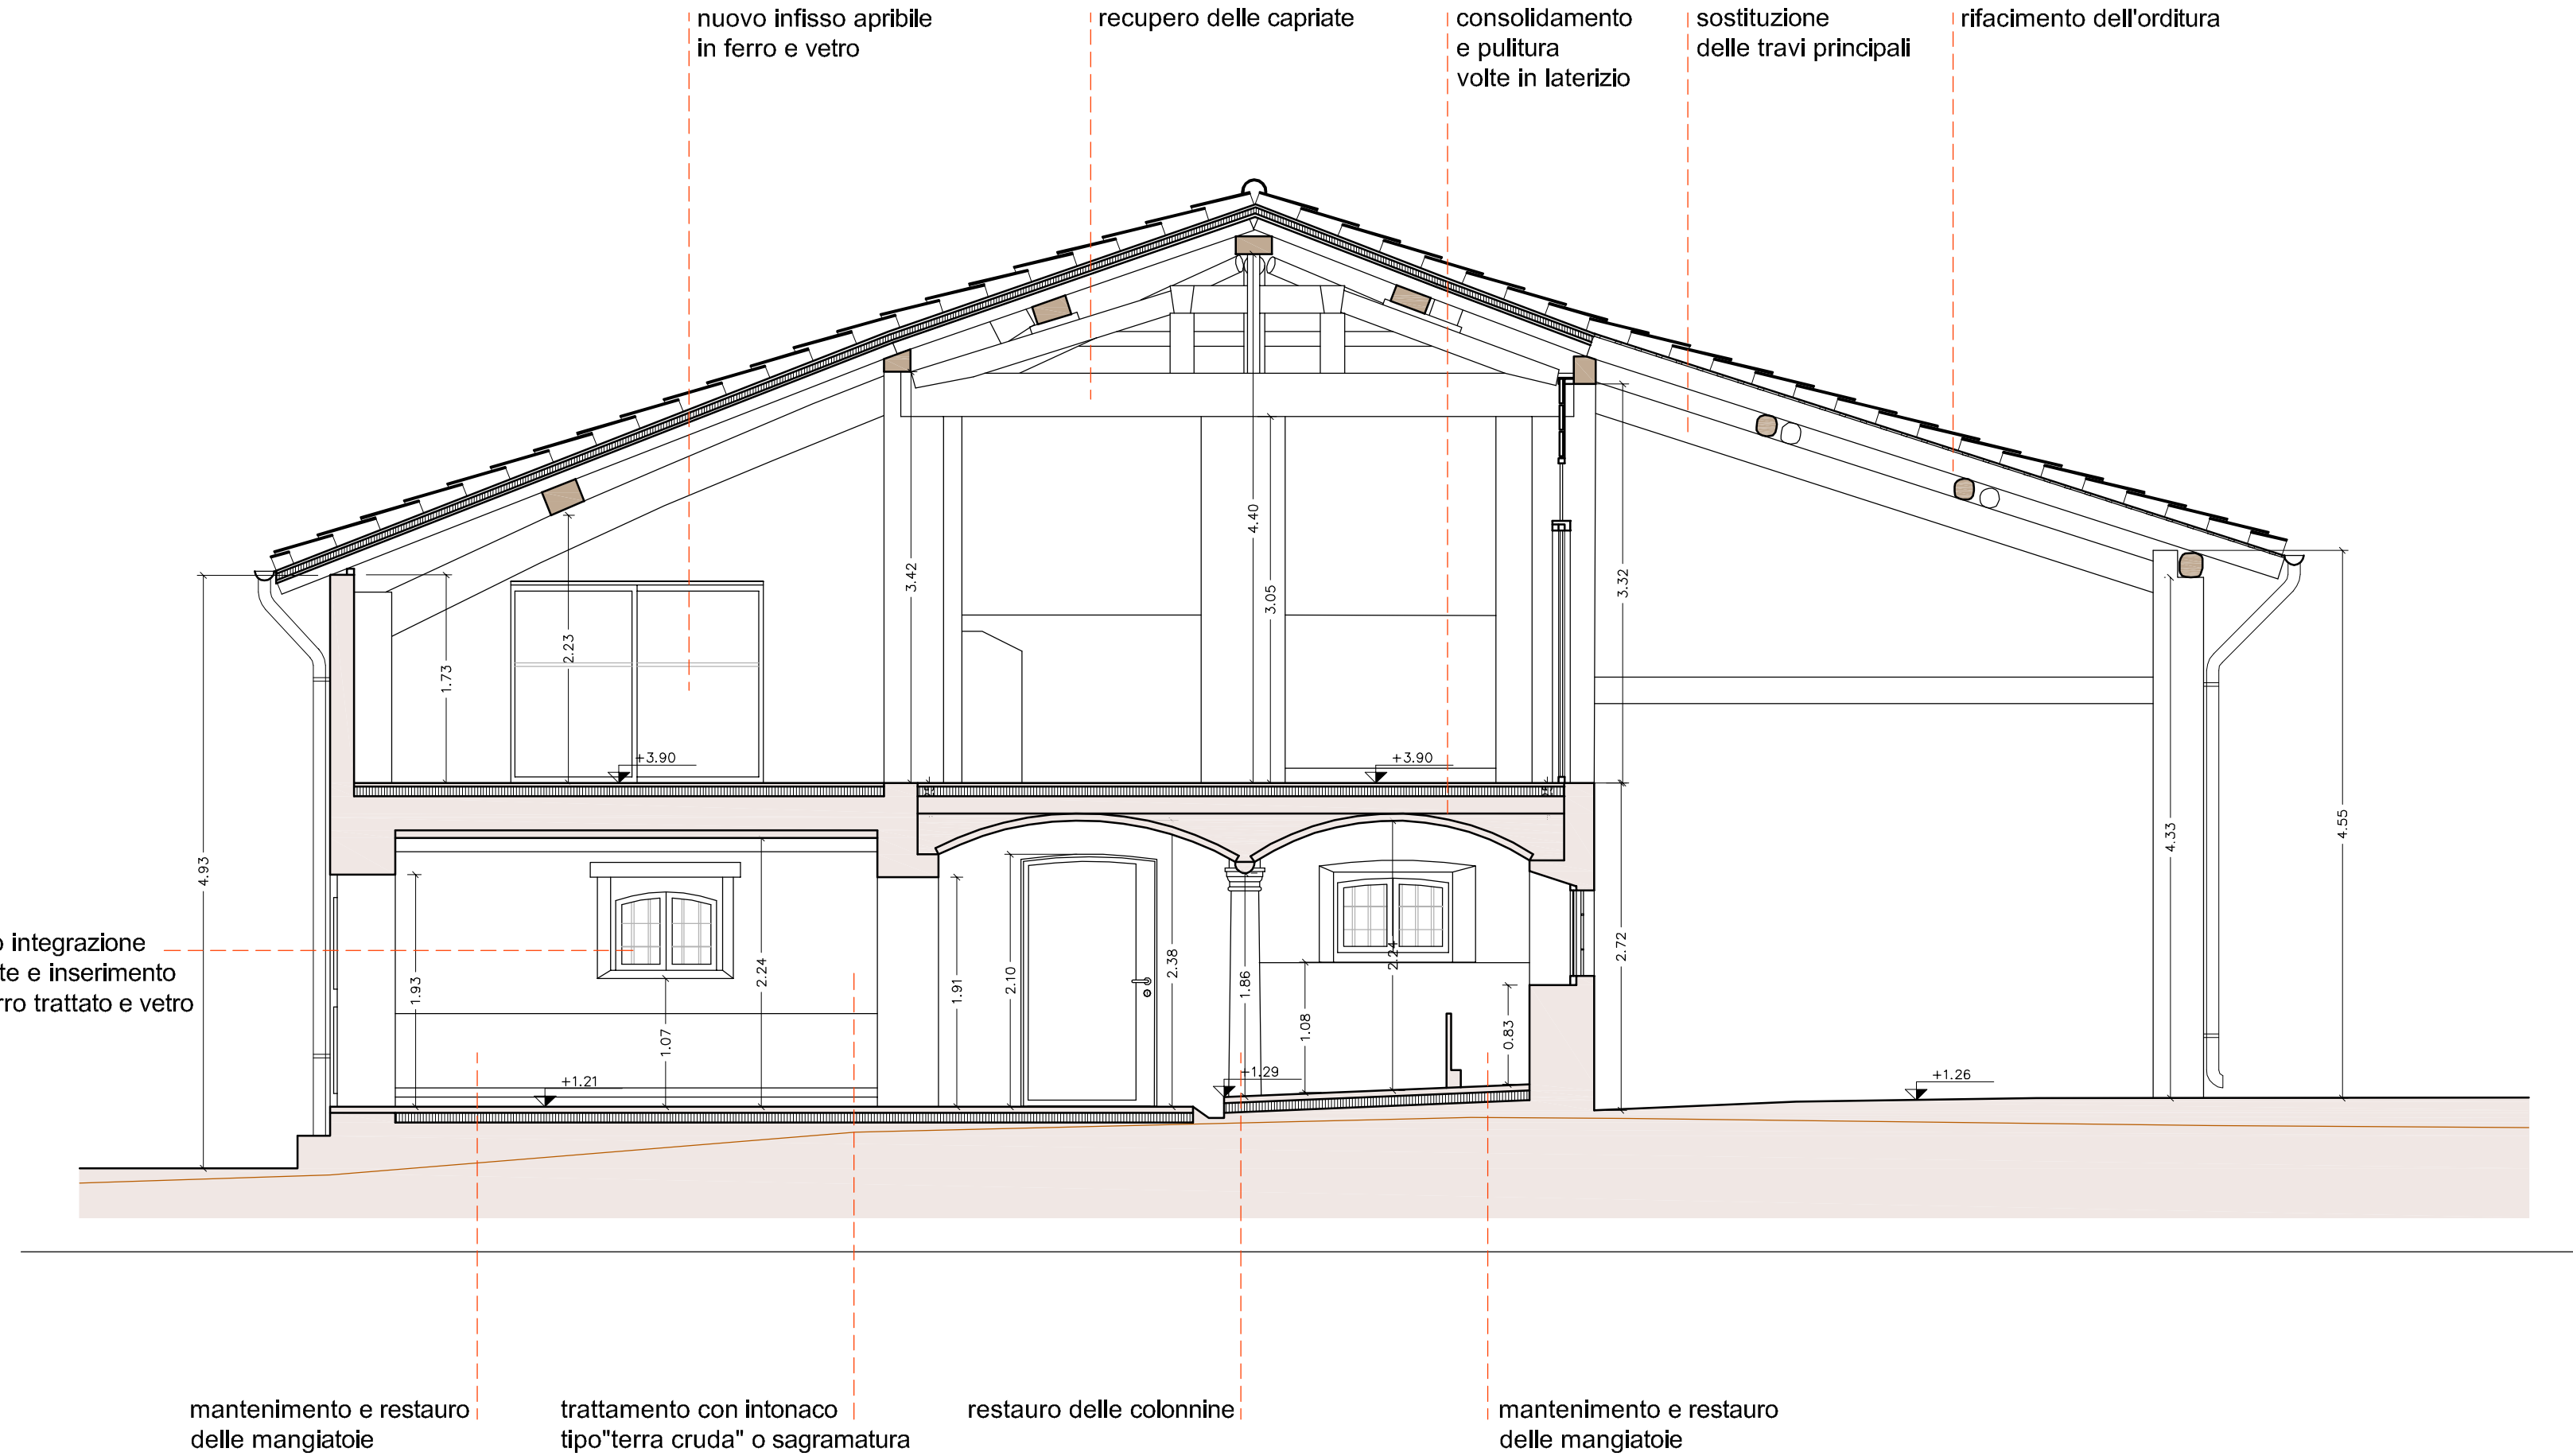

SEZIONE CC'

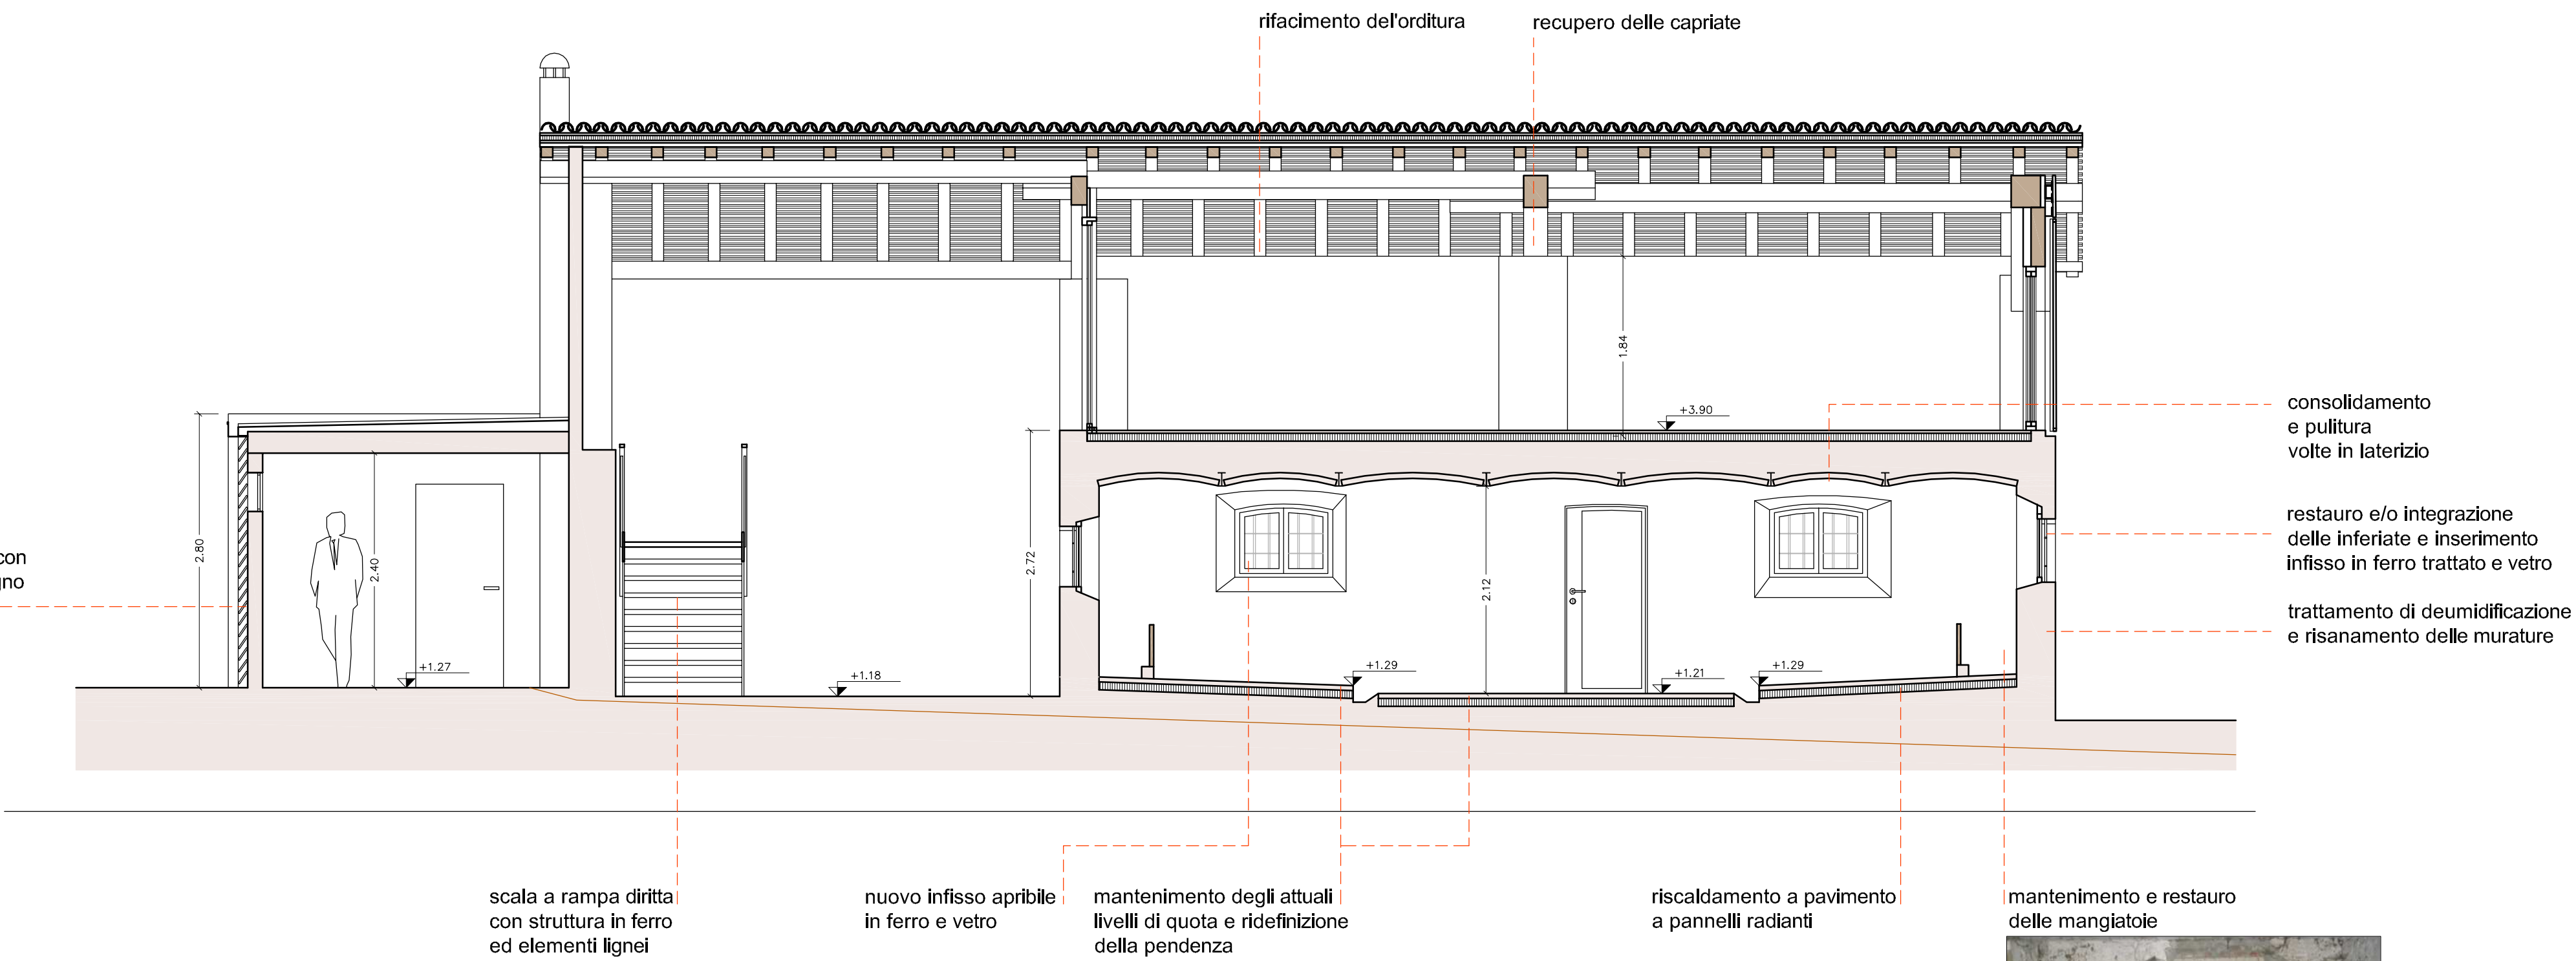

SEZIONE BB'

